

REGIONE PIEMONTE  
CITTA' METROPOLITANA DI TORINO  
COMUNE DI VALPERGA

REALIZZAZIONE DEGLI SPOGLIATOI A  
SERVIZIO DEI CAMPI DI CALCIO A 5 E A 7

PROGETTO ESECUTIVO



PROGETTAZIONE CIVILE ED INGENGERIA  
CALCOLO C.A. E ING. INERGEN  
CANTIERI E STRUTTURE IN ACCIAIO  
CANTIERI E STRUTTURE IN LEGNO  
P.L. INGEGNERIA  
Via S. Maria, 100001  
10022 Cavour (TO) Tel. 011.6566000

Il Progettista

Dot. Arch. FENOGGIO FABIO



OGGETTO: PIANTA, PROSPETTI E SEZIONE MANUFATTO IN  
PROGETTO

ALL. 3  
2


SCALA: 1/100 1/50

DATA: Marzo 2016


PIANTA PIANO TERRENO Scala 1/50

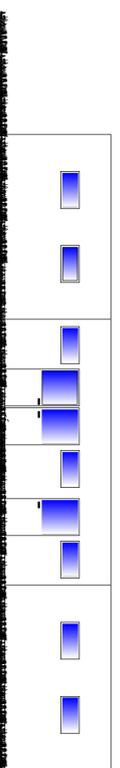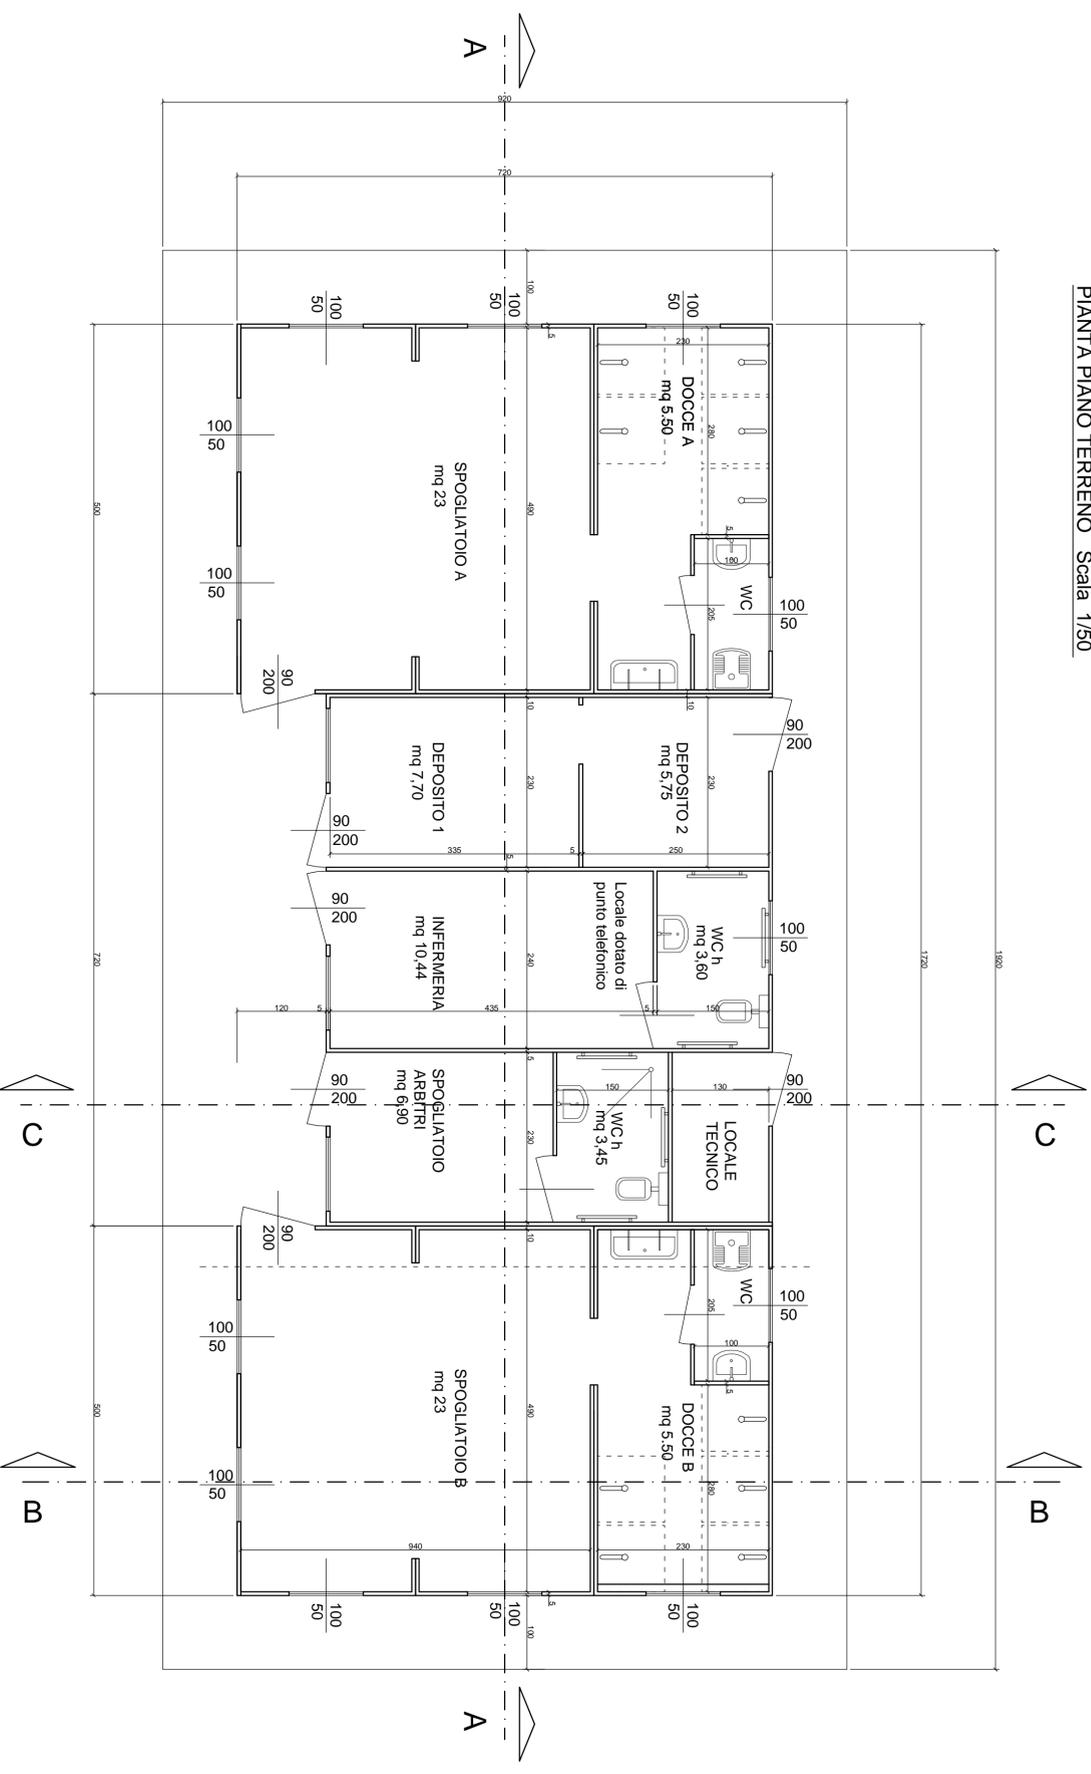


PROSPETTO NORD Scala 1/100

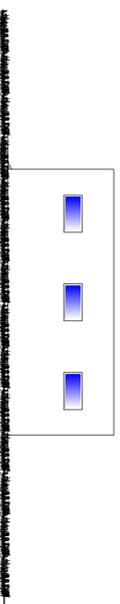


PROSPETTO EST Scala 1/100

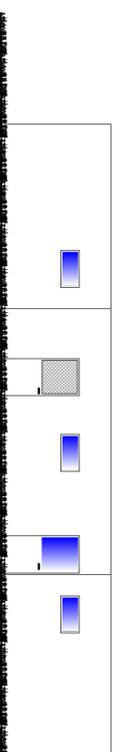


PROSPETTO SUD Scala 1/100

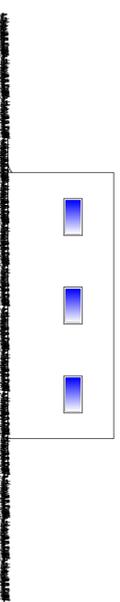


PROSPETTO OVEST Scala 1/100

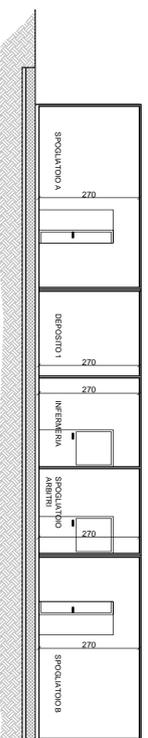

SEZIONE A-A Scala 1/100

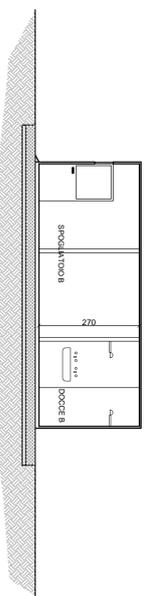

SEZIONE B-B Scala 1/100

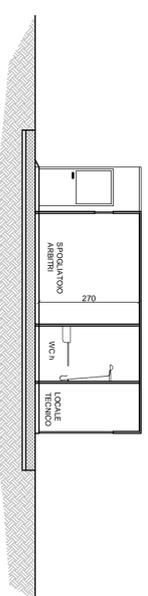

SEZIONE C-C Scala 1/100

