

REGIONE PIEMONTE
CITTÀ METROPOLITANA DI TORINO

COMUNE DI VALPERGA

REALIZZAZIONE DEGLI SPOGLIATOI A
SERVIZIO DEI CAMPI DI CALCIO A 5 E A 7

PROGETTO DEFINITIVO/ESECUTIVO



PROGETTAZIONI CIVILI E INDUSTRIALI
RICERCA E VERIFICHE TECNICHE
PROGETTAZIONE E REALIZZAZIONE
ARREDAMENTO INTERIORE E SICUREZZA

A.F. G. STUDIO ASSOCIATO DI ARCHITETTURA
Via Cavour 10 - 10121 TORINO
Tel. 011/51.00.00 - 011/51.00.01
Fax 011/51.00.02
E-mail: info@afgstudio.it
Web: www.afgstudio.it

Il Progettista

Dott. Arch. FENOGLIO FABIO


OGGETTO: PIANTA, PROSPETTI E SEZIONE MANUFATTO IN
PROGETTO

ALL. **3**
2


SCALA: 1/100 1/50

DATA: 10 Luglio 2017


PIANTA PIANO TERRENO Scala 1/50

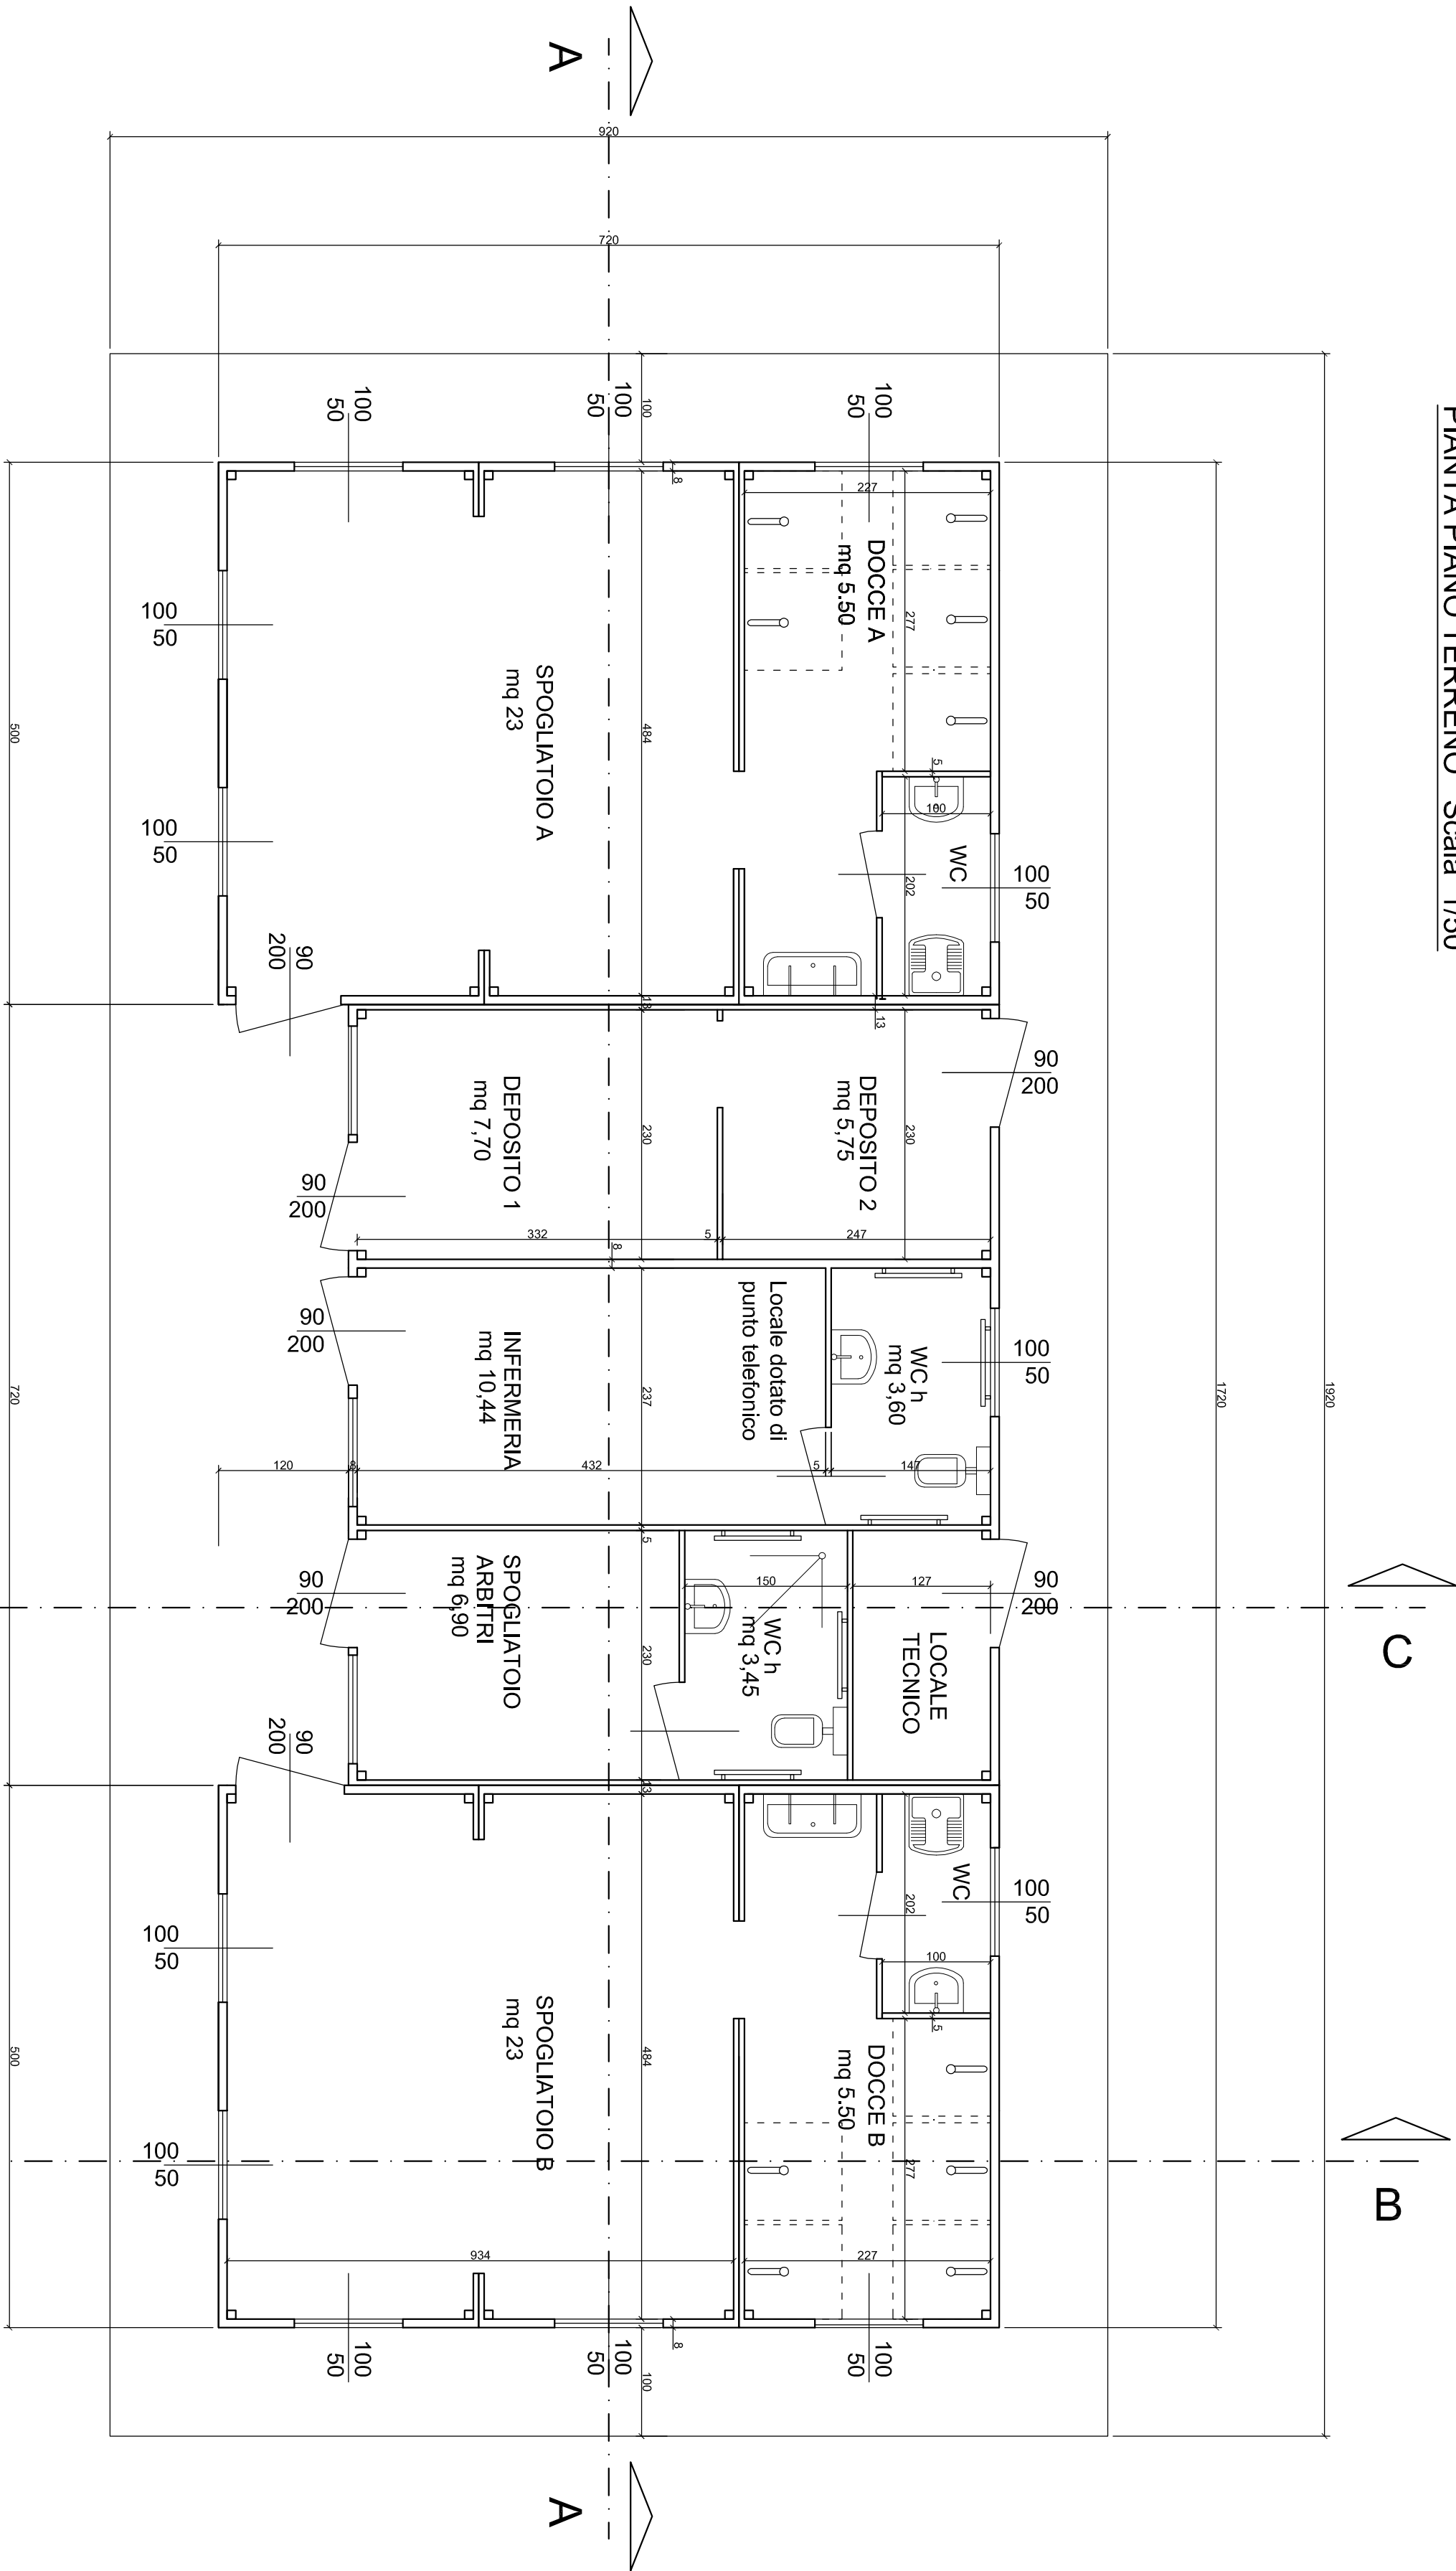


PROSPETTO NORD Scala 1/100

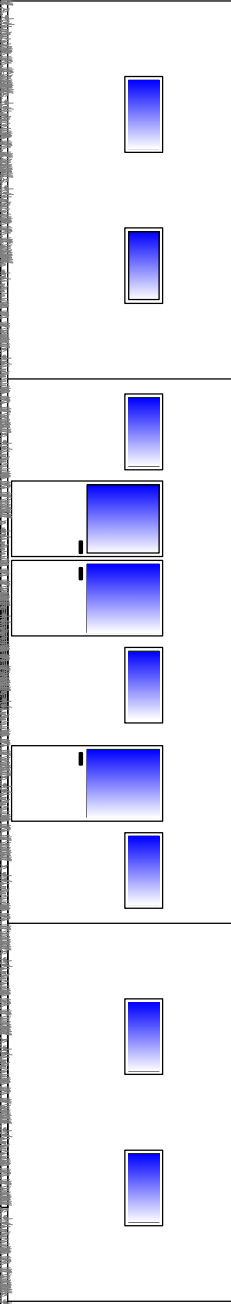


PROSPETTO SUD Scala 1/100

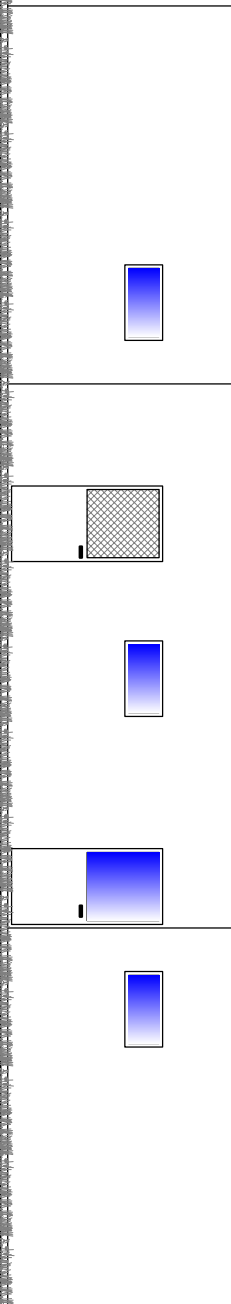


PROSPETTO EST Scala 1/100

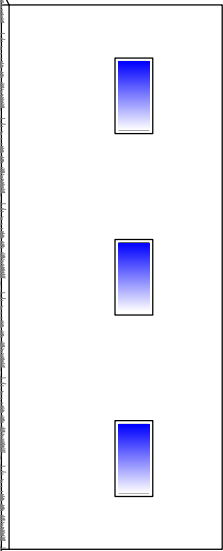


PROSPETTO OVEST Scala 1/100

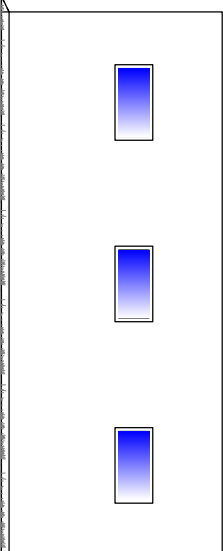

SEZIONE A-A Scala 1/100

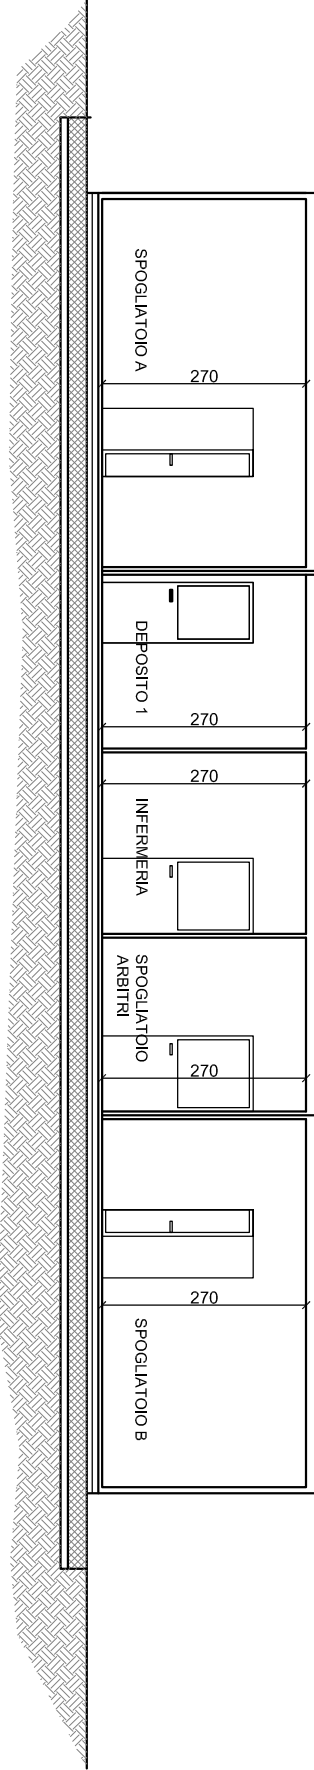

SEZIONE B-B Scala 1/100

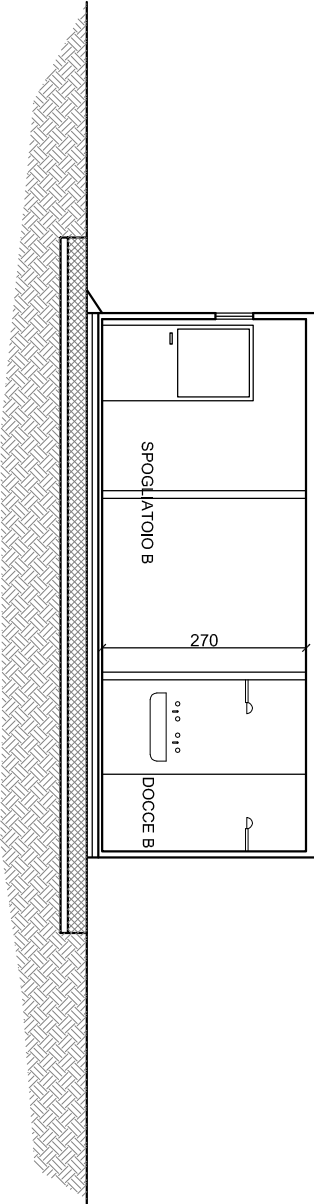

SEZIONE C-C Scala 1/100

