




PROSPETTO A NORD

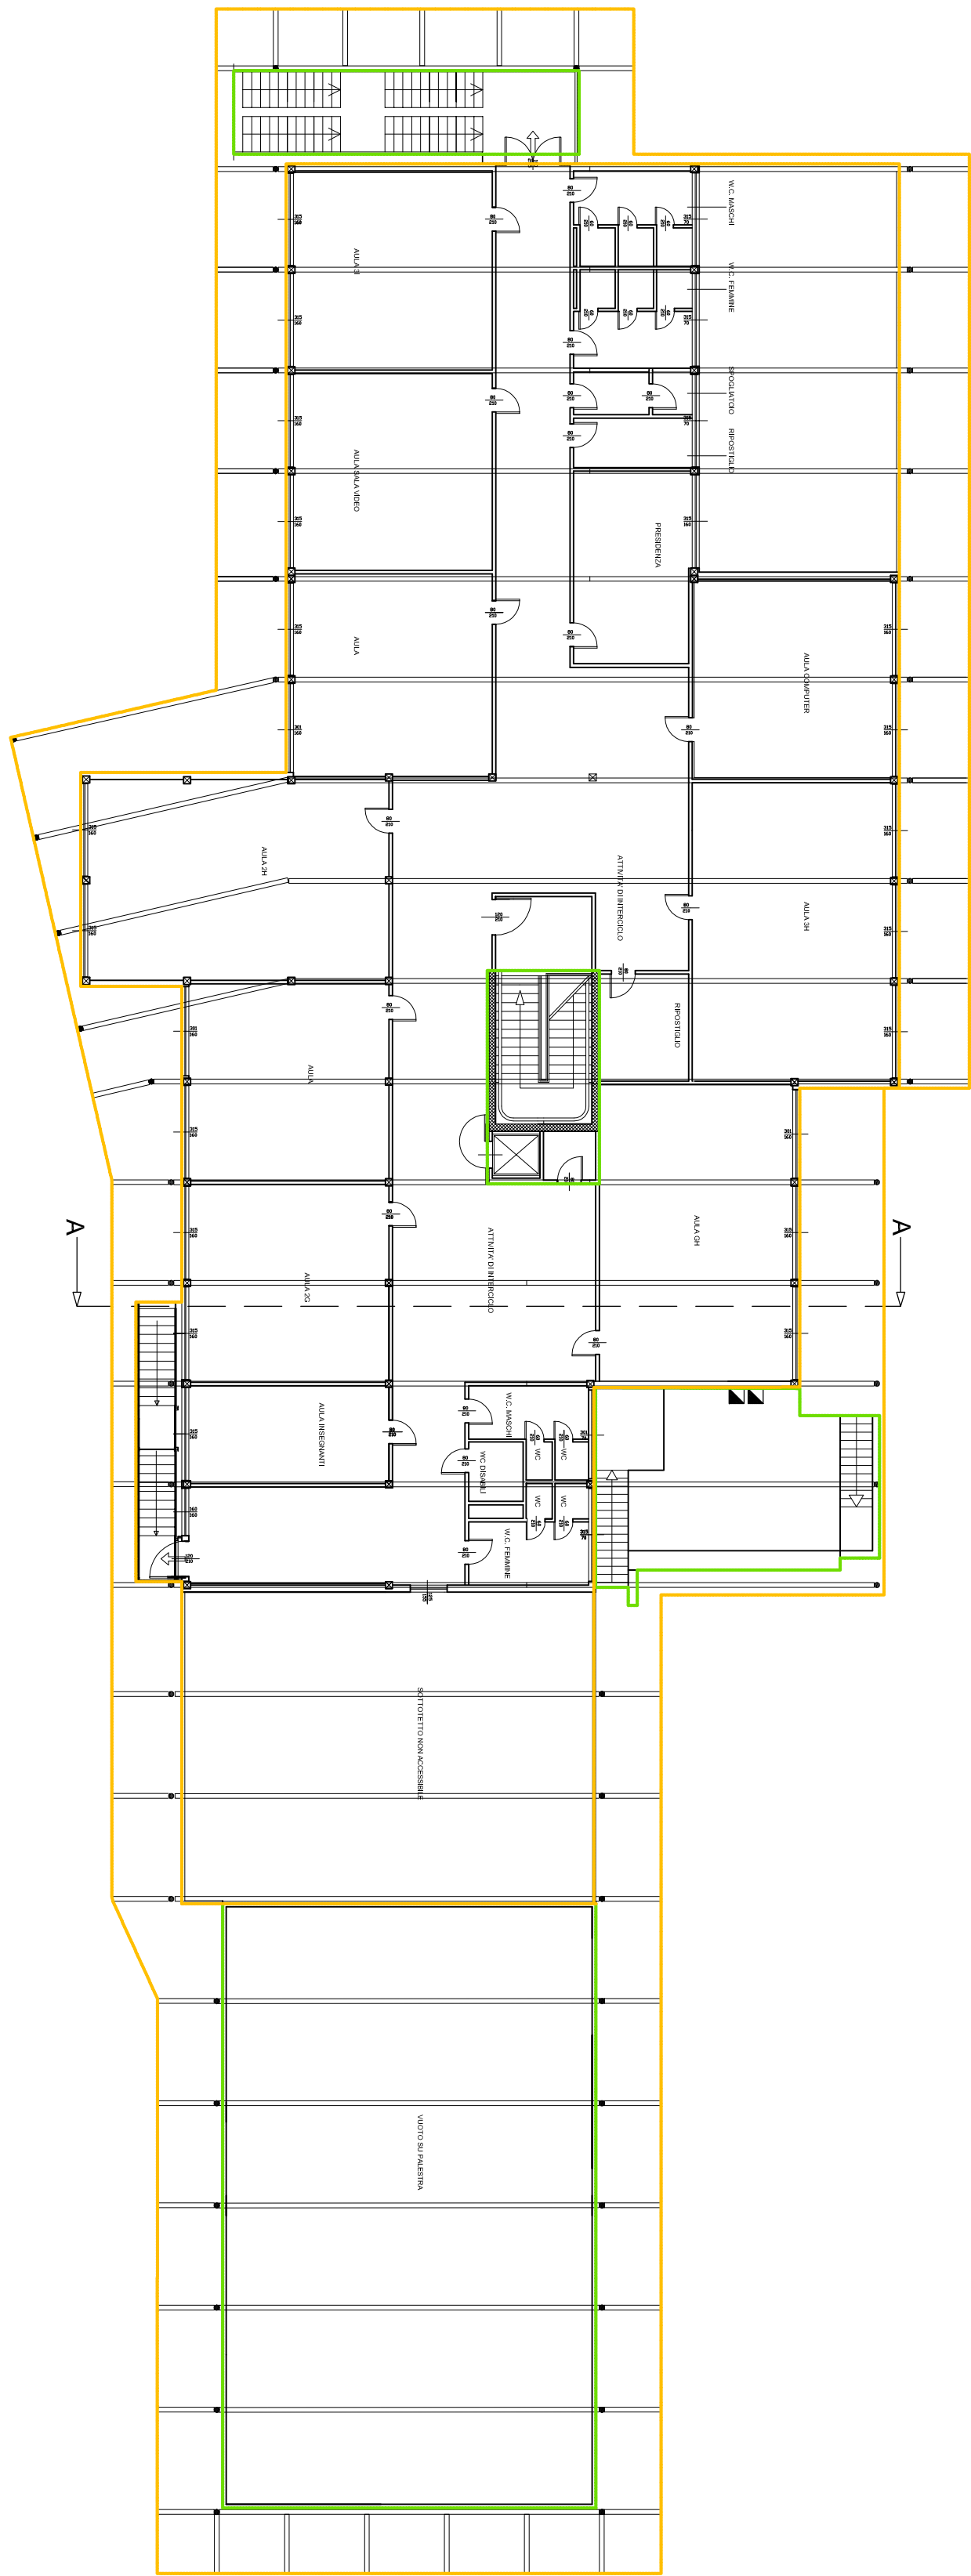


PIANTA PIANO PRIMO

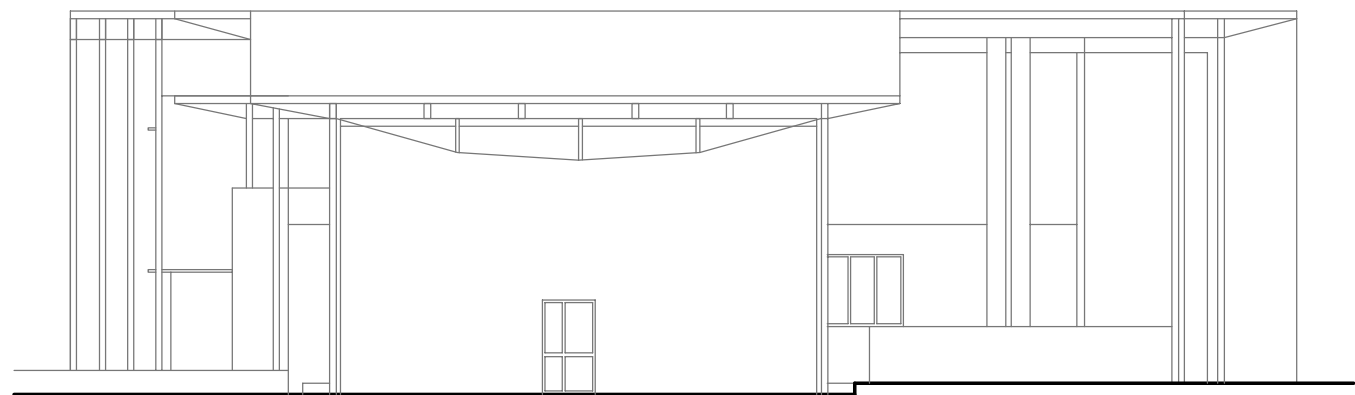


PROSPETTO AD EST

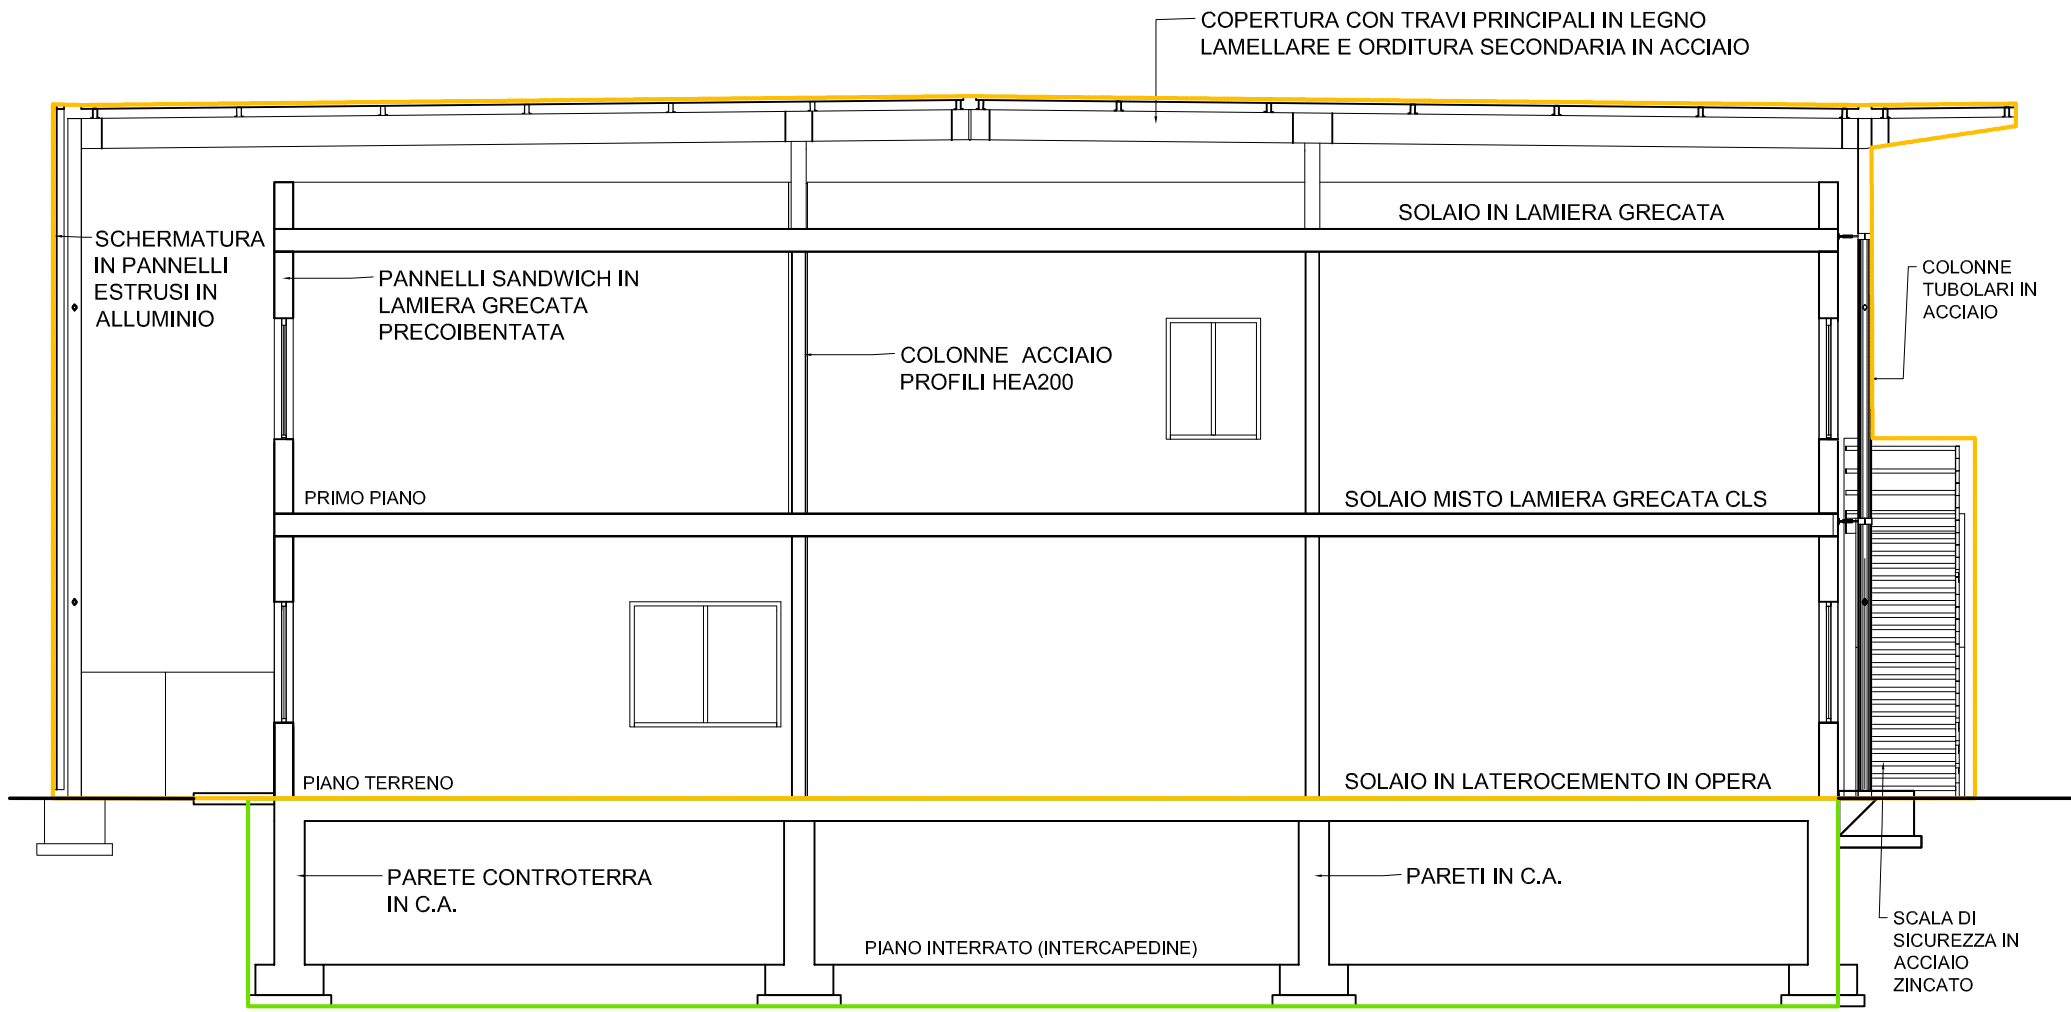


SEZIONE A-A scala 1:100

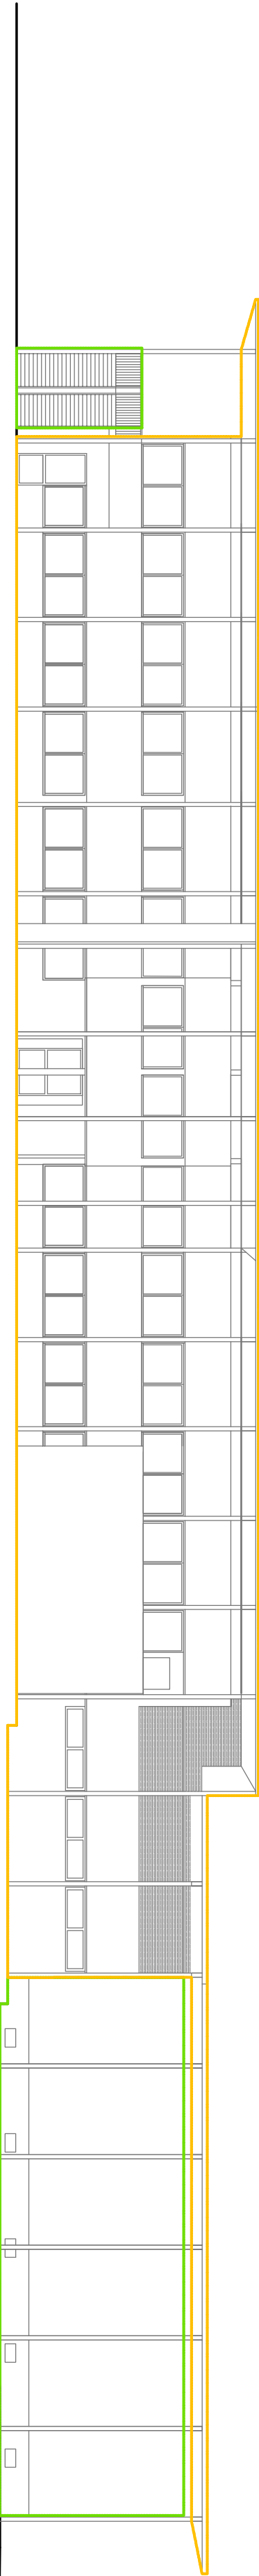

PROSPETTO A SUD

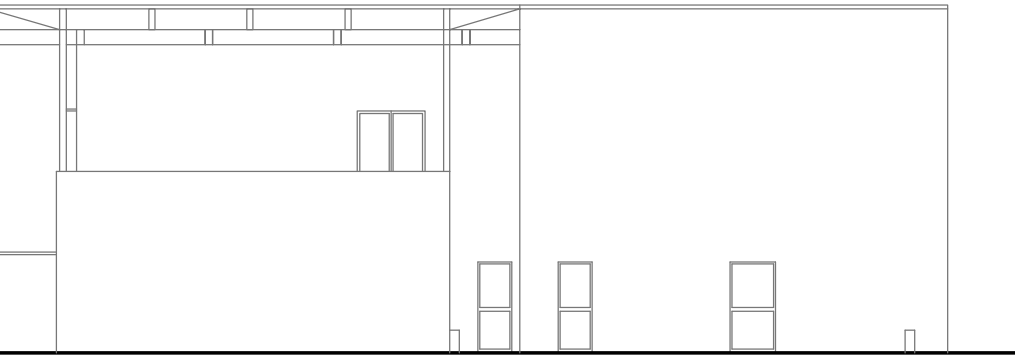


PROSPETTO AD OVEST

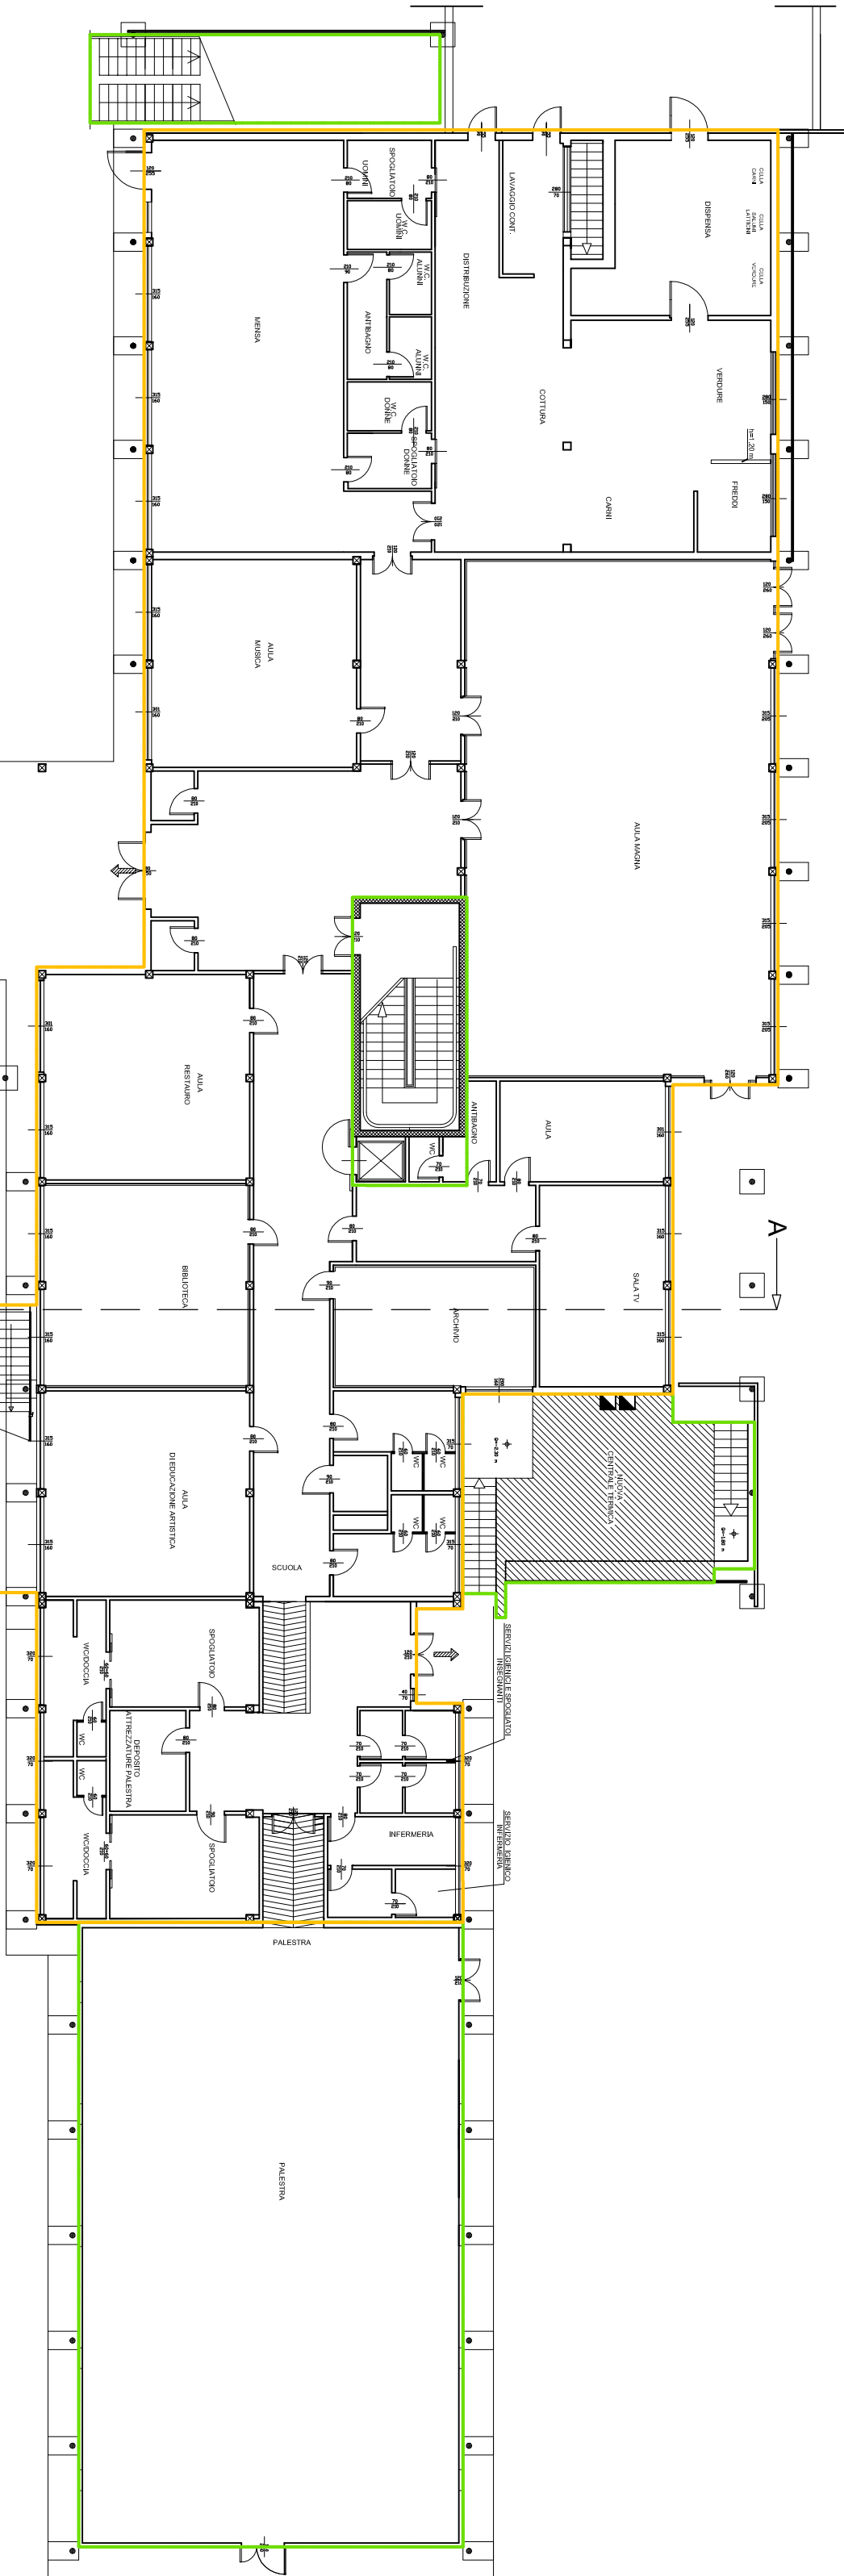

PIANTA PIANO TERRENO

- ☐ DEMOLIZIONE
- ☐ RISTRUTTURAZIONE/
MANUTENZIONE

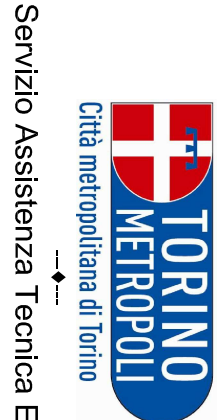

Servizio Assistenza Tecnica Enti Locali



COMUNE DI VALPERGA

COMUNE DI VALPERGA
REALIZZAZIONE DELL'EDIFICIO DELLA SCUOLA
MEDIA COMUNALE "ARNULFI"

PROGETTO FATTIBILITA' TECNICA ED ECONOMICA

REV.	DESCRIZIONE-CONTENUTO	DATA	REDATTO	VERIFICATO
0	1 ^a emissione	agosto 2016	MG	MV

IL PROGETTISTA:
☒ Arch. Monica GODINO
Città metropolitana di Torino

NOTE FILE:
1601A_01_01_A_Scheda di cantiere, progetto, autorizzazione
Città metropolitana di Torino

CODICE ID. STRADA:

.....

CODICE ID. COMMESSA:

1601A

CODICE ID. SOGGETTO:

.....

PROGETTO REDATTO dalla
CITTÀ METROPOLITANA DI TORINO
Servizio Assistenza Tecnica Enti Locali
IL RESPONSABILE DEL PROCEDIMENTO:
☒ Arch. Giancarlo Sanderio
Comune di Valperga

SCALA:

1:200 - 1:100

OGGETTO:

STATO DI FATTO: PIANTE, PROSPETTI
E SEZIONE

TAVOLAN:

A.04