



COMUNE DI VALPERGA

REGIONE PIEMONTE  
Città metropolitana  
di Torino



Ente di Gestione dei  
Sacri Monti



GAL Valli del  
Canavese

AR-01

# INQUADRAMENTO

PROGETTO ESECUTIVO  
RIQUALIFICAZIONE PERCORSO  
TURISTICO-DEVOZIONALE PER BELMONTE

INSERIMENTO PANNELLI INFORMATIVI ED INSTALLAZIONI

Programma di Sviluppo Locale "Terre di Economia Inclusiva"  
Ambito Tematico 1: Turismo Sostenibile  
Infrastrutture Turistico-Escursionistiche ed Informazione

OGGETTO	ESTRATTO PRG, ORTOFOTO E CATASTALE
SCALA	VARIE
DATA	LUGLIO 2019
PROPRIETA'	<b>COMUNE DI VALPERGA</b> Via Matteotti 19, 10087 Valperga (TO)

AR

## FFWD - ARCHITETTURA

arch. MARIANGELA ANGELICO, arch. ANTONIO CINOTTO  
P.zza Pistoni 3, 10015 Ivrea (TO), tel e fax +39 0125-627127  
email: studio@ffwd-architettura.it, web: www.ffwd-architettura.it  
con  
arch. Andrea Gillono  
dott. arch. Zaira Colombo

ST


## STUDIO ING. ANTONIO REALE

Via Spagna 102, 13100 Vercelli (VC)  
Tel. 328-2854964 Fax. 0161/5230886

EL

## STUDIO TECNICO ZENERINO

Per. Ind. MASSIMO ZENERINO  
Regione Vigneia, 1 - 1001 O Ruelgio (TO)  
Tel. +39.0125.780175, Cell. +39.3498017725

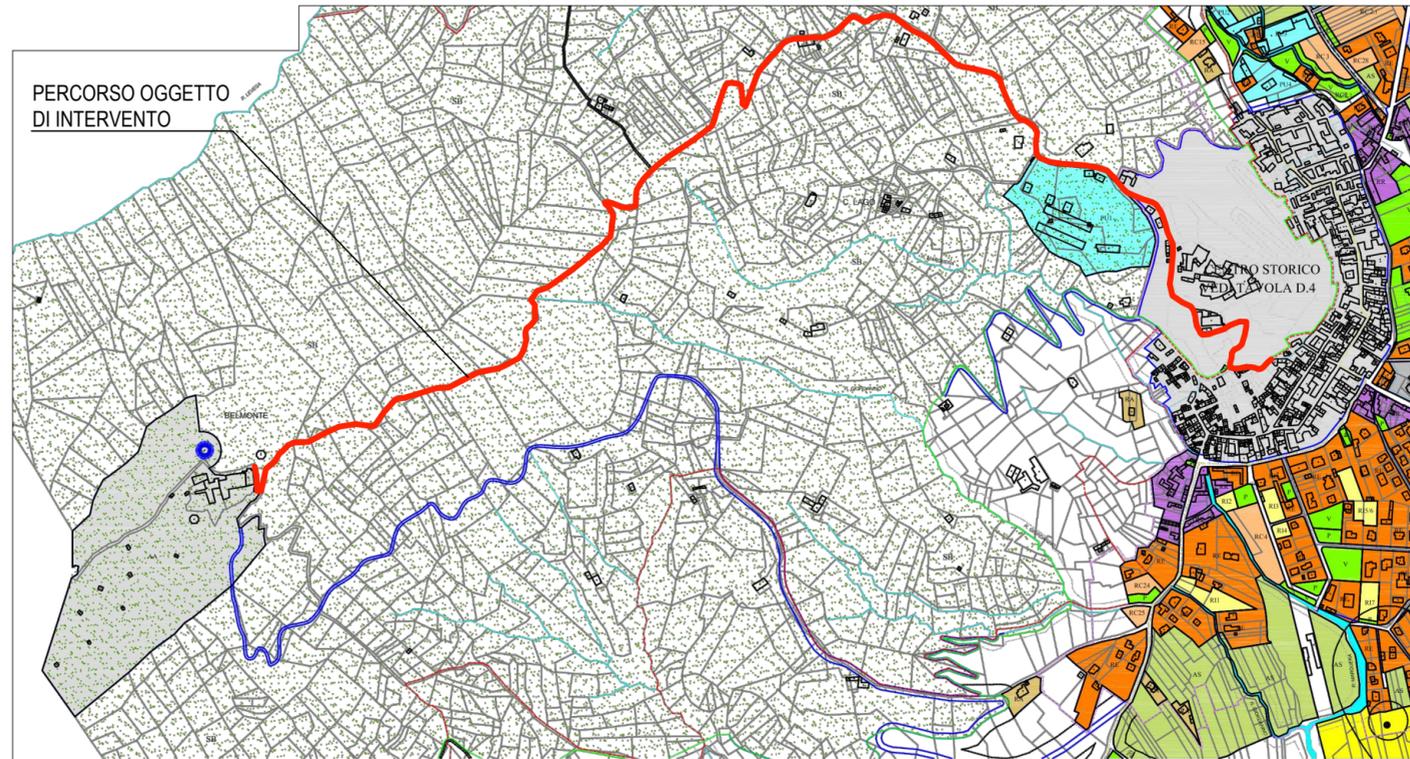


ESTRATTO PRGC SCALA 1:10.000

— Percorso oggetto d'intervento




ORTOFOTO - FUORI SCALA


— Percorso oggetto d'intervento

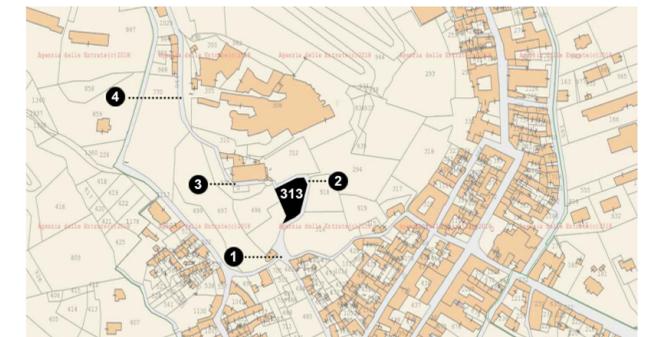


F 8

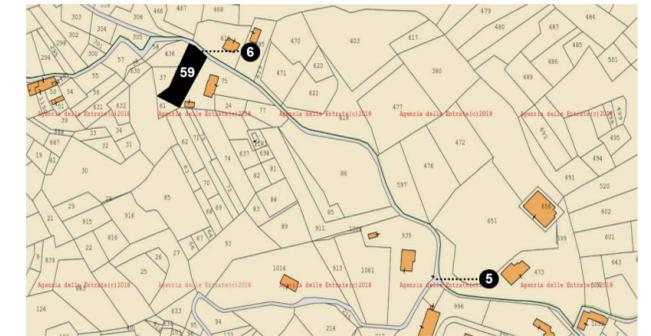

F 1 e F 9

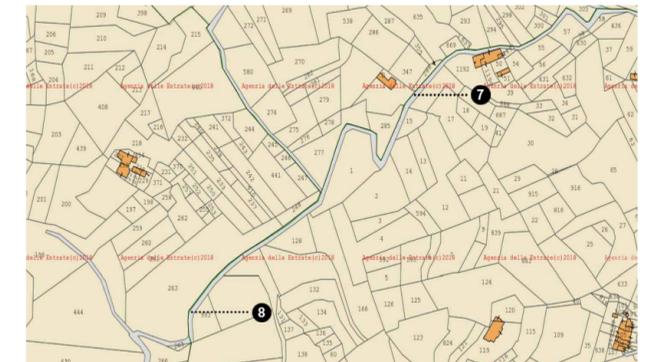

F 9

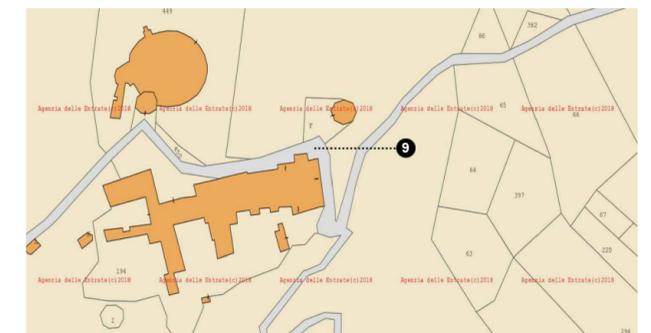

F 10

ESTRATTI CATASTALI DEI SITO D'INTERVENTO