

REGIONE PIEMONTE
Città metropolitana di Torino

ENTE DI GESTIONE DEI SACRI MONTI

GAL Valli del Canavese


AR-02 RILIEVO

OGGETTO: PIANTE E SEZIONI
SCALA: 1:50
DATA: LUGLIO 2019
PROPRIETA': COMUNE DI VALPERGA
Via Matteotti 19, 10087 Valperga (TO)

AR FWD - ARCHITETTURA
arch. MARIANGELA ANGELICO, arch. ANTONIO CINOTTO
P.zza Risconi 3, 10015 Ivrea (TO), tel e fax +39 0125-427127
email: studio@fwd-architettura.it, web: www.fwd-architettura.it
coll. arch. Andrea Gillono
dott. arch. Zaira Colombo

ST STUDIO ING. ANTONIO REALE
Via Spagna 102, 13100 Vercelli (VC)
Tel. 328-2854964 Fax. 0161/5230886


EL STUDIO TECNICO ZENERINO
Per. Ind. MASSIMO ZENERINO
Regione Vigneto, 1 - 10010 Rualgia (TO)
Tel. +39 0125-780175, Cell. +39 3498017725

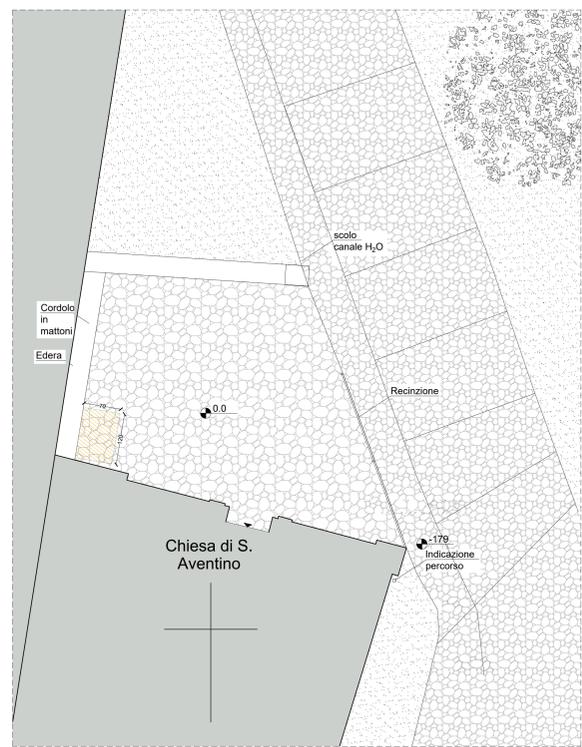


Disfacimento della pavimentazione in pietra
Scavo a sezione obbligatoria larghezza minima cm 120x70 profondità cm 75
01- Chiesa di Sant'Aventino | SCALA 1:50




Disfacimento della pavimentazione in ciottolato;
Rimozione delle panchine e del faretto
02- Orto didattico | SCALA 1:50

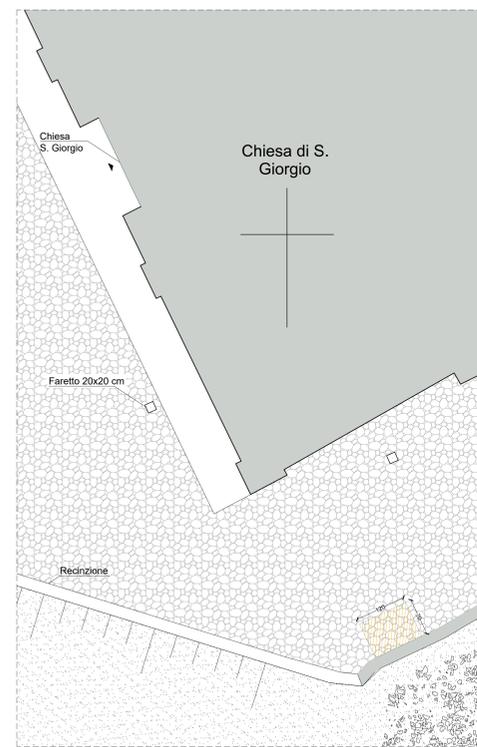

Disfacimento della pavimentazione in ciottolato
Scavo a sezione obbligatoria larghezza minima cm 120x70 profondità cm 75
03-Chiesa di San Giorgio | SCALA 1:50

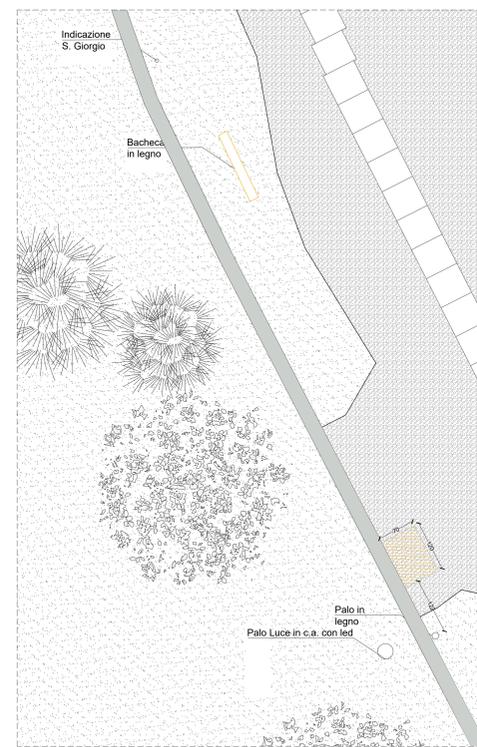

Rimozione della bacheca in legno e ripristino terreno
Scavo a sezione obbligatoria larghezza minima cm 120x70 profondità cm 75
04- Piazzale Castello di Valperga | SCALA 1:50

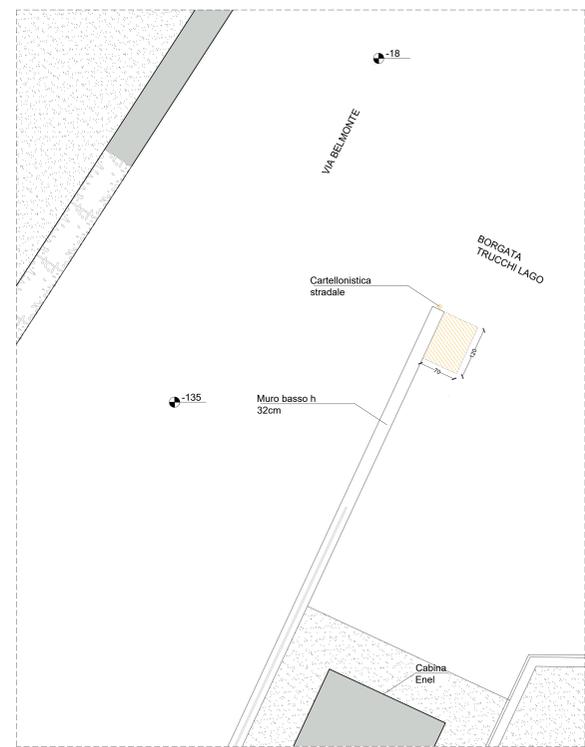

Scavo a sezione obbligatoria larghezza minima cm 120x70 profondità cm 75
05- Bivio Via Belmonte | SCALA 1:50

LEGENDA:

Demolito

AREA 02 - Orto Didattico

02- Orto didattico -Sezione AA'
SCALA 1:50

02- Orto didattico -Sezione BB'
SCALA 1:50

AREA 01|03|04|05|06|07|08|09 - Per inserimento pannelli

01 03 04 06 07 08 05 09

Scavo, dim 120x70x75 per inserimento dei pannelli (190x50)
SCALA 1:50


AREA 06|09 - Per inserimento coppia di steli

06


06- Parcheggio |Scavo, dim 120x70x80 per inserimento coppia di steli
SCALA 1:50

09


09- Santuario di Belmonte |Scavo, dim 120x70x120 per inserimento coppia di steli
SCALA 1:50

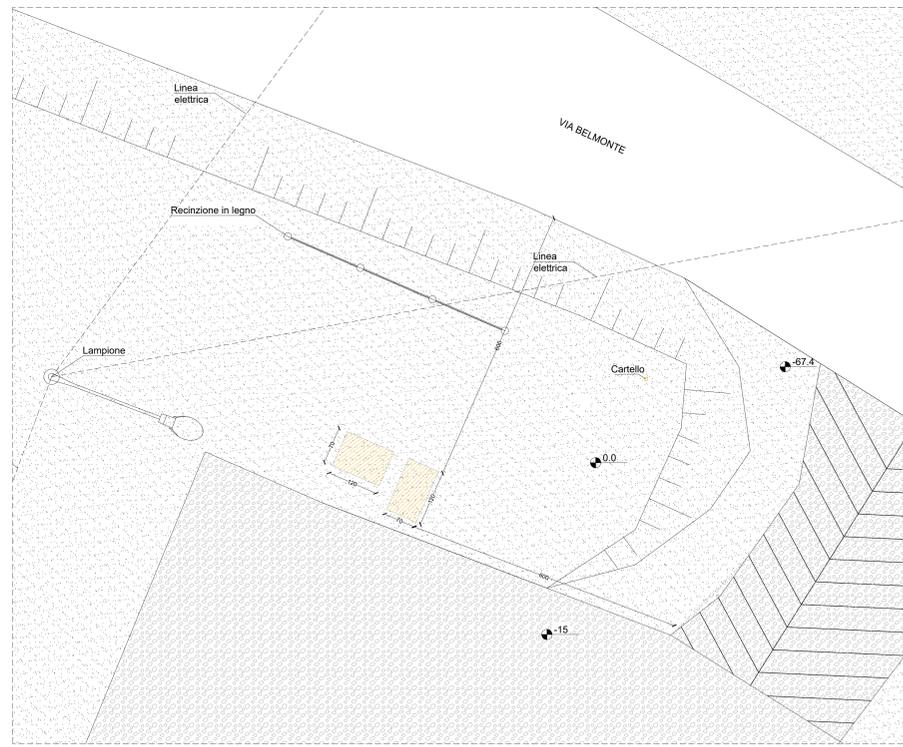


1 Scavo a sezione obbligatoria larghezza minima cm 120x70 profondità cm 75
1 Scavo a sezione obbligatoria larghezza minima cm 120x70 profondità cm 80
06- Parcheggio | SCALA 1:50

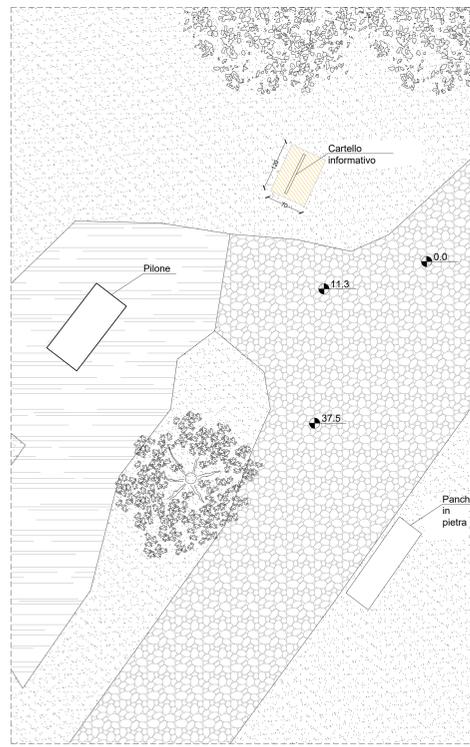

Rimozione del cartello informativo
Scavo a sezione obbligatoria larghezza minima cm 120x70 profondità cm 75
07- Chiesa di Sant'Apollonia | SCALA 1:50

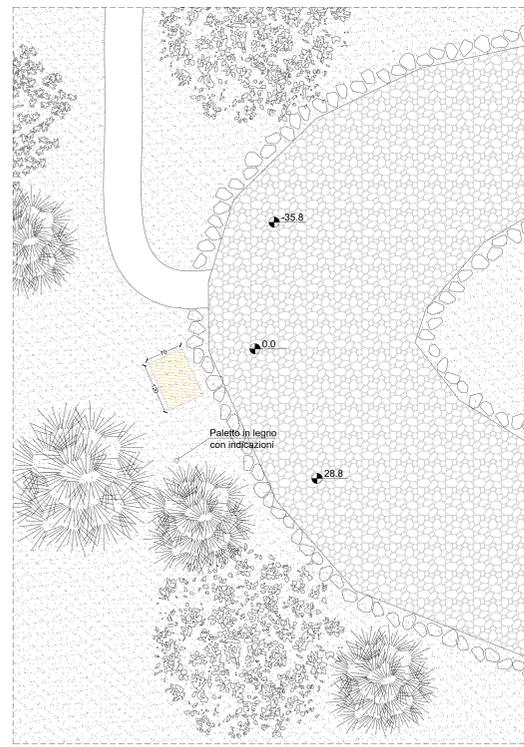

Scavo a sezione obbligatoria larghezza minima cm 120x70 profondità cm 75
08- Via dei Piloni | SCALA 1:50

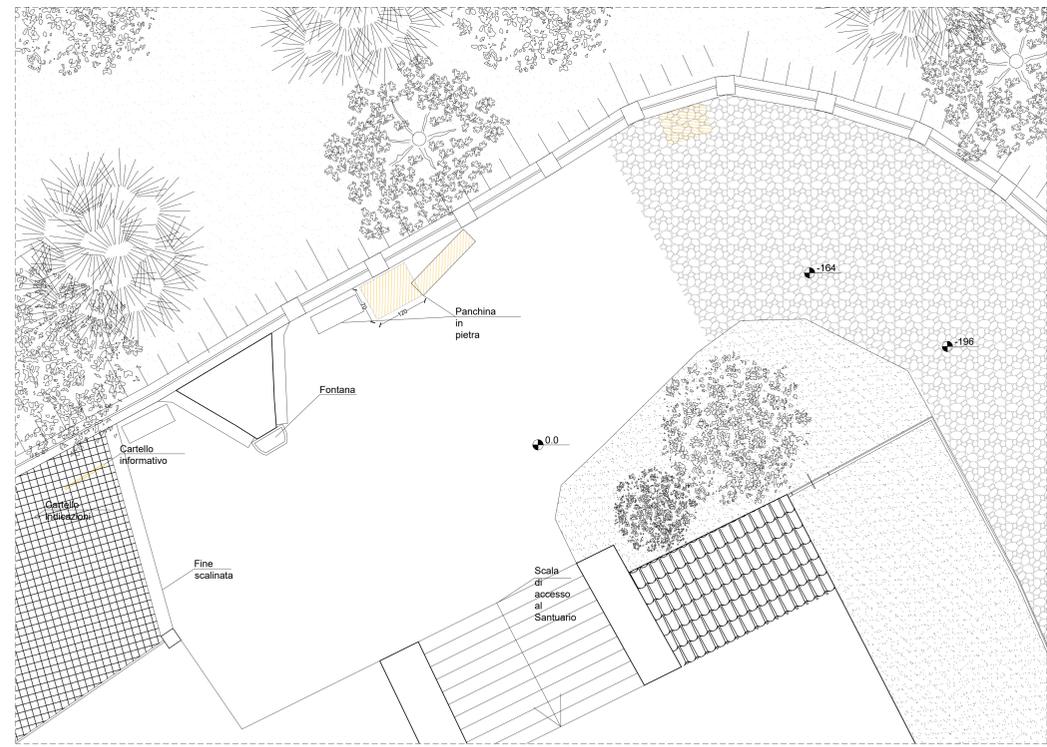

1 Scavo a sezione obbligatoria larghezza minima cm 120x70 profondità cm 75, per il pannello previsto
1 Scavo a sezione obbligatoria larghezza minima cm 120x70 profondità cm 120, per la coppia di steli prevista
Ricollocazione panchina in pietra
09- Santuario di Belmonte | SCALA 1:50