

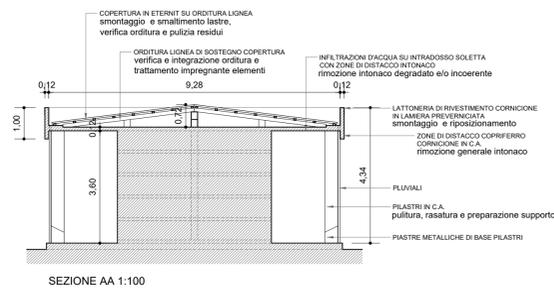
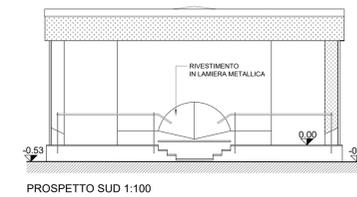


- LEGENDA DEGRADO**
- AMMALLORAMENTO GENERALIZZATO E ZONE DI INTONACO INCOERENTE
  - DISTACCO COMPLETO INTONACO E SCOPRIMENTO FERRI
  - ZONE DI RIMOZIONE INTONACO

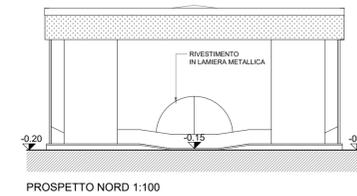


MONUMENTO ↑

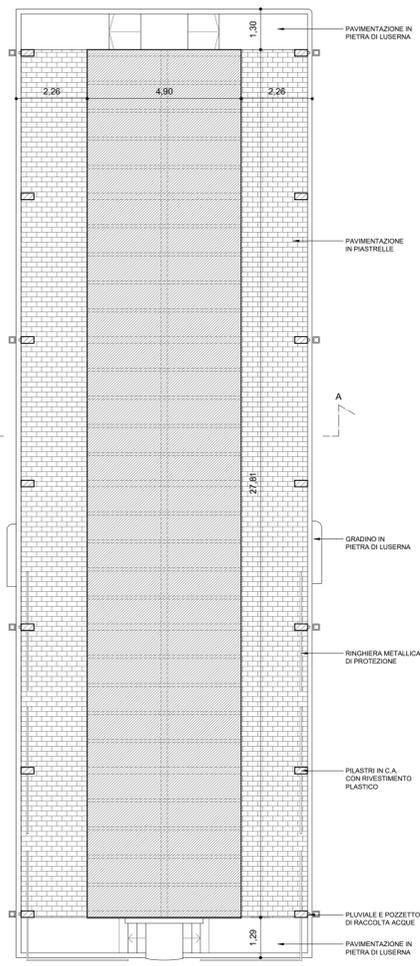


PIANTA LIVELLO PILASTRI 1:100

MONUMENTO ↑

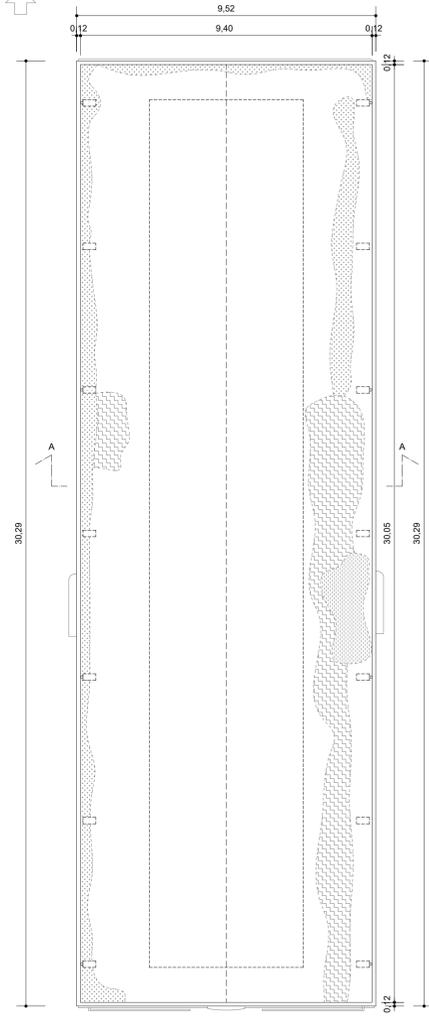

PIANTA INTRADOSSO SOLETTA 1:100

MONUMENTO ↑

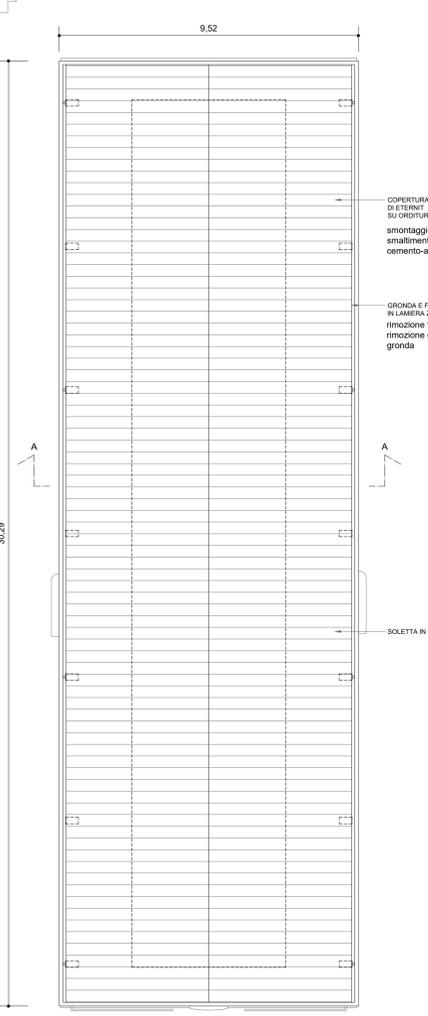

PIANTA COPERTURA 1:100

REGIONE PIEMONTE - Città metropolitana di Torino  
 COMUNE DI VALPERGA (TO)



OGGETTO:  
**OPERE DI MANUTENZIONE STRAORDINARIA  
 COPERTURA SETTIMO LOTTO LOCULI COMUNALI**

PROGETTO DEFINITIVO - ESECUTIVO

TAVOLA:  
**BLOCCO LOCULI:  
 PIANTE, SEZIONI E PROSPETTI RILIEVO**

**AR.08**

SCALA 1:100

COMMITTENZA  
**COMUNE DI VALPERGA**  
 Via G. Matteotti n. 19  
 10087 VALPERGA C.SE (TO)

PROGETTISTA  
 Arch. **GRAZIA PESCIETTO**  
 Strada Liveri n. 2  
 10087 VALPERGA C.SE (TO)

REV.	DATA	DESCRIZIONE	REDATTO	CONTROLLATO	APPROVATO
0	28 MARZO 2017	PROGETTO DEFINITIVO - ESECUTIVO	GP	GP	

ARCHITETTO **GRAZIA PESCIETTO** - Strada Liveri n.2 - 10087 Valperga (TO)  
 tel. 3473216241 - e-mail: pescetto grazia@gmail.com - pec mail: g.pescetto@architettorinopec.it - OAT n. 6453

TUTTI I DIRITTI SONO RISERVATI A NORMA DEL D.LGS.59/2010. Sono vietati la riproduzione e l'attribuzione di parte senza la permesso di un'autorizzazione scritta.