COPIA

COMUNE DI VALPERGA

Provincia di Torino

Via G. Matteotti n. 19 - 10087 **VALPERGA**

DECRETO N. 1 DEL 03.04.2013 - ASSERVIMENTO DEFINITIVO DEGLI IMMOBILI PER LA REALIZZAZIONE DELLA FOGNATURA NERA E STAZIONE DI SOLLEVAMENTO IN BORGATA PIANDANE (PROG. 3771) E ALLACCIAMENTO FOGNARIO DA CASE PIANDANE A BORGATA PIANCAPIETRA (PROG. 3783).

IL RESPONSABILE SETTORE LAVORI PUBBLICI

premesso che:

- la Società SMAT S.p.A., con provvedimento dell'Amministratore Delegato n. 471 del 22.07.2009, ha approvato il progetto definitivo dei lavori di realizzazione fognatura nera e stazione di sollevamento in borgata Piandane e allacciamento fognario da Case Piandane a borgata Piancapietra, comprendente il piano particellare delle aree da assoggettare all'asservimento coattivo permanente;

- con deliberazione della Giunta Comunale n. 78 del 13.10.2009 il Comune di Valperga ha approvato il progetto definitivo dei lavori di realizzazione fognatura nera e stazione di sollevamento in borgata Piandane e allacciamento fognario da Case Piandane a borgata Piancapietra e ha dichiarato la pubblica utilità, indifferibilità ed urgenza dei lavori;

- con atto in data 7.1.2012 il Sindaco del Comune di Valperga ha delegato la Società SMAT S.p.A., ai sensi dell'art. 6, comma 8 del D.P.R. 8.6.2001, n. 327 "Testo unico delle disposizioni legislative e regolamentari in materia di espropriazione per pubblica utilità", quale concessionaria dell'opera pubblica, ad effettuare tutte le comunicazioni previste dal Testo Unico citato, compresa l'emissione del Decreto di Occupazione Temporanea, in riferimento ai progetti su indicati;

- la funzione Coordinamento Opere e Patrimonio, in data 27.01.2012 ha provveduto a determinare le indennità di servitù secondo le Tabelle Agrarie della Commissione Provinciale Espropri di Torino anno 2012, con la qualità del terreno risultante dai certificati catastali e a notificarle agli interessati a mezzo raccomandata;

preso atto della dichiarazione allegata alla nota prot. n. 7745 del 5.2.2013, a firma del Dott. Ing. Marco Acri, in qualità di Direttore Generale della Società SMAT S.p.A., dell'avvenuto pagamento di dette indennità agli aventi diritto;

visto il piano particellare esecutivo e l'elaborato planimetrico catastale per costituzione di servitù, pervenuti in allegato alla nota prot. n. 7745 del 5.2.2013 con individuazione delle aree interessate dal provvedimento ed allegati al presente decreto per farne parte integrante e sostanziale;
considerato che, trattandosi di opera la cui pubblica utilità è stata dichiarata successivamente al 30.06.2013, il procedimento espropriativo è soggetto all'applicazione delle disposizioni del nuovo Testo Unico sugli espropri approvato con D.P.R. n. 327 dell'8.6.2001, aggiornato con D.Lgs. n. 302 del 27.12.2002;

tutto ciò premesso, visto e considerato

D E C R E T A

ART. 1

In favore del Comune di Valperga è disposta la costituzione di servitù coattiva permanente sulle aree individuate nel piano particellare e nell'elaborato planimetrico catastale allegati, che formano parte integrante e sostanziale del presente atto.

ART. 2

Sarà cura esclusiva della Società SMAT S.p.A. l'assolvimento degli incombenti successivi all'adozione del presente provvedimento, quali registrazioni, trascrizioni, volture e notificazione agli aventi diritto.

ART. 3

Il presente decreto sarà pubblicato all'Albo Pretorio comunale, sul sito internet istituzionale e per estratto sul Bollettino Ufficiale della Regione Piemonte.

ART. 4

Avverso il contenuto del presente decreto è ammesso ricorso giurisdizionale entro 60 giorni dalla data di pubblicazione all'Albo Pretorio del Comune di Valperga al competente Tribunale Amministrativo Regionale, ovvero ricorso straordinario al Capo dello Stato.

ART. 5

Il presente provvedimento è efficace dalla data della sua emanazione, indicata in calce.

Valperga, 3 aprile 2013

IL RESPONSABILE SETTORE LL.PP.
Arch. Giancarlo SANDRETTO
F.to Giancarlo Sandretto

Copia conforme all'originale da servire ad uso amministrativo.

Valperga, 3 aprile 2013

IL SEGRETARIO COMUNALE
Dott. Carmelo PUGLIESE

N. Rif	Fg	Part. cat	Comune Mappale	Qualita Catastale	Proprietario Effettivo	Indirizzo	Cap	Località	prv	Codice Fiscale	Località Nascita	PRV	Data Nascita	Diritti	Mq Servitù	Tot. Indenn. Servitù	Data pag. Servitù
2	12	10	VALPERGA	seminativo arborato	CERUTTO Marisa Lodovica	Case Giovannoni 10	10080	PERTUSIO	TO	CRTMSL42 P46L644N	VALPERGA	TO	06/09/1942	1/1	31,00	28,52	pagato aprile 2012

"Per copia conforme all'originale"
li 3/4/2013
Il Segretario Comunale

COMUNE DI VALPERGA
TORINO

IL RESPONSABILE DEL SERVIZIO TECNICO
Arch. G. Sandretto
F.To Giducarlo Saudretto

STRALCIO PLANIMETRICO - Scala 1:500

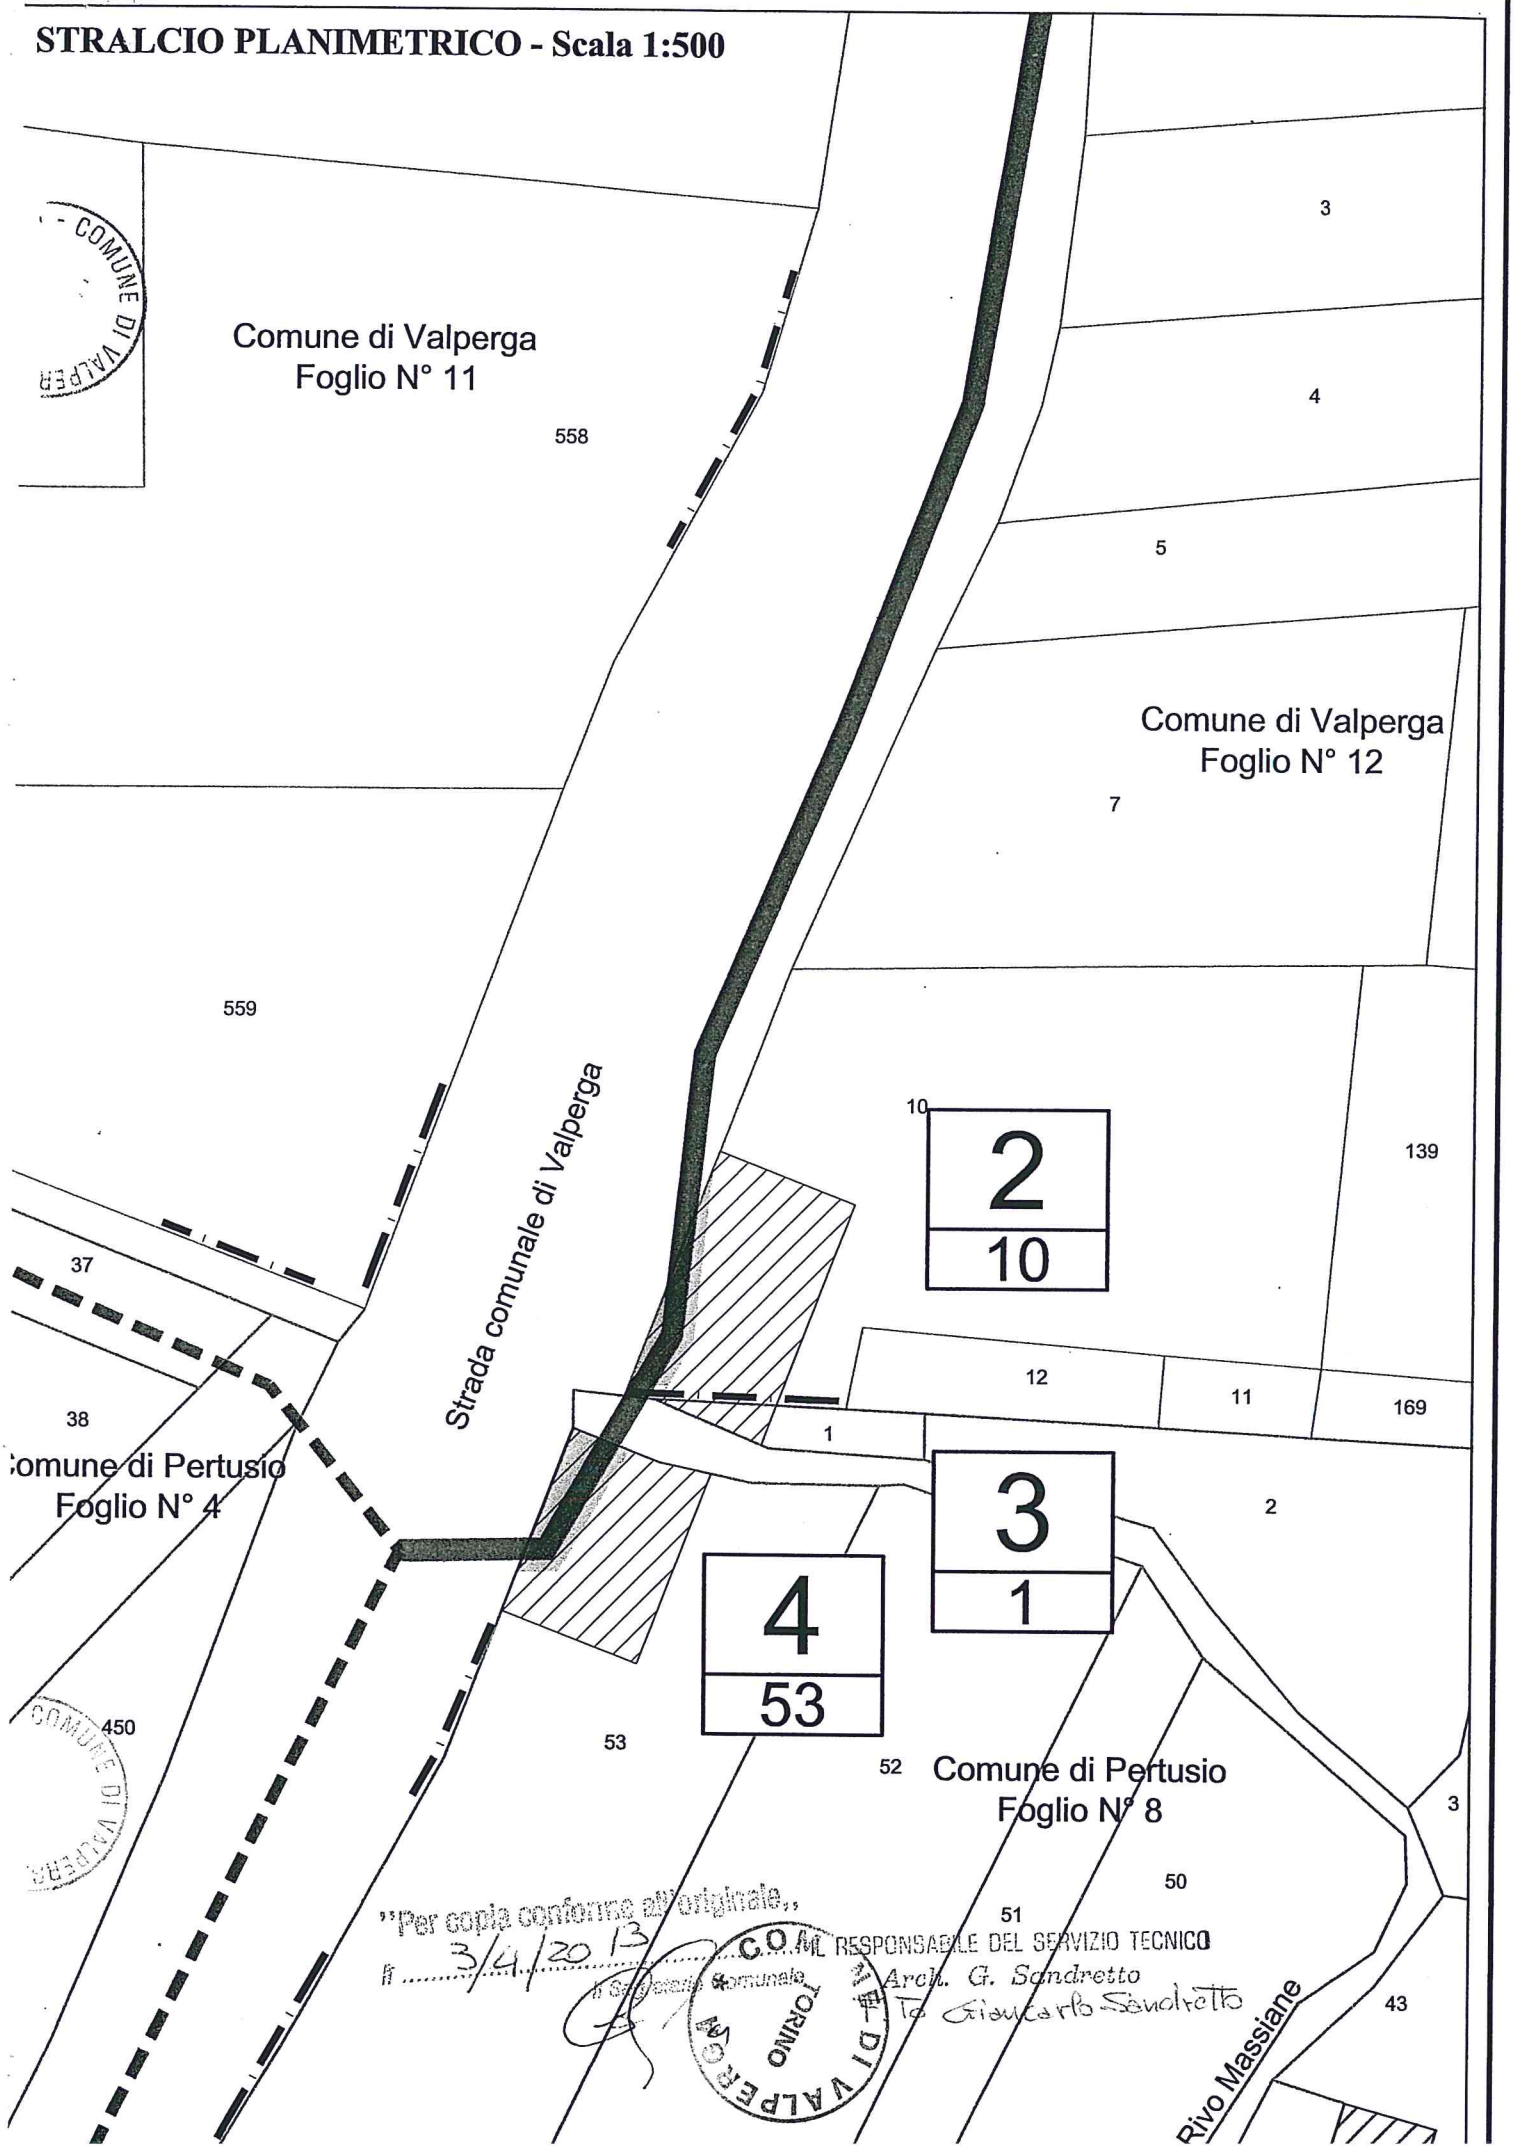

"Per copia conforme all'originale"
li 3/4/2013
IL RESPONSABILE DEL SERVIZIO TECNICO
Arch. G. Sandretto