



REGIONE PIEMONTE
Città metropolitana
di Torino



Ente di Gestione dei
Sacri Monti



GAL Valli del
Canavese



COMUNE DI VALPERGA

PROGETTO ESECUTIVO
RIQUALIFICAZIONE PERCORSO
TURISTICO-DEVOZIONALE PER BELMONTE

INSERIMENTO PANNELLI INFORMATIVI ED INSTALLAZIONI

Programma di Sviluppo Locale "Terre di Economia Inclusiva"
Ambito Tematico 1: Turismo Sostenibile
Infrastrutture Turistico-Escursionistiche ed Informazione

EL-01

PROGETTO ELETTRICO

OGGETTO	SCHEMA QUADRO ELETTRICO
SCALA	-
DATA	LUGLIO 2019
PROPRIETA'	COMUNE DI VALPERGA Via Matteotti 19, 10087 Valperga (TO)

AR

FFWD - ARCHITETTURA
arch. MARIANGELA ANGELICO, arch. ANTONIO CINOTTO
P.zza Pistoni 3, 10015 Ivrea (TO), tel e fax +39 0125-627127
email: studio@ffwd-architettura.it,web: www.ffwd-architettura.it
con
arch. Andrea Gillono
dott. arch. Zaira Colombo

ST

STUDIO ING. ANTONIO REALE
Via Spagna 102, 13100 Vercelli (VC)
Tel. 328-2854964 Fax. 0161/5230886

EL

STUDIO TECNICO ZENERINO
Per. Ind. MASSIMO ZENERINO
Regione Vigneia, 1 - 1001 O Rueglia (TO)
Tel. +39.0125.780175, Cell. +39.3498017725



Progetto

QUADRO ELETTRICO
ILLUMINAZIONE PUBBLICA

Tensione di esercizio


230

Distribuzione

TT

P.I. secondo norma

CEI EN 60947-2

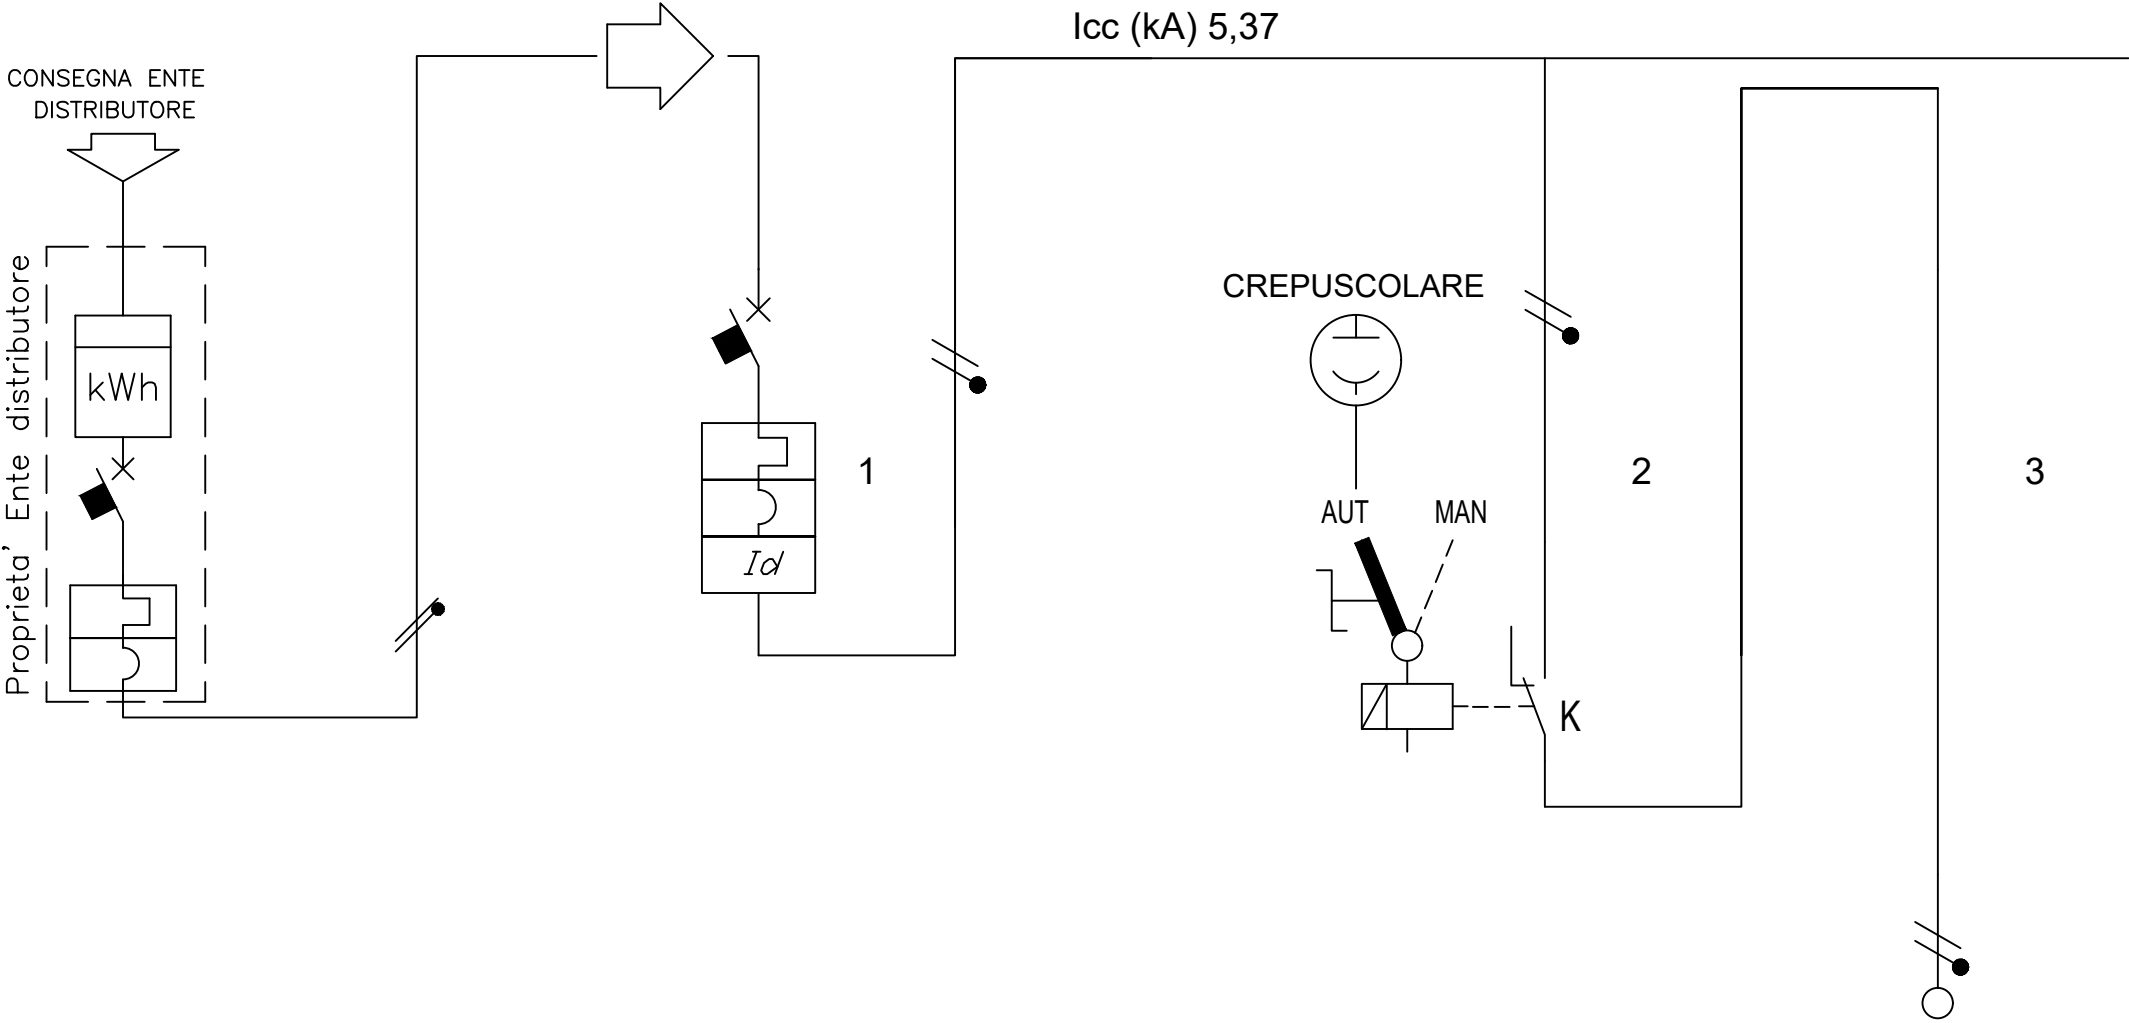

Identificativo	1		2	3	
Descrizione	GENERALE		COMANDO IP	LINEA Nr.1	
	QUADRO		-	-	
	-		-	-	
Fasi della linea	L1N		L1N	L1N	
Potenza totale	1,122 kW			1,122 kW	
Potenza effettiva	1,122 kW			1,122 kW	
Coeff Utilizz./Contemp. Ku/Kc	1/1		1/1	1/1	
Corrente di impiego Ib (A)	5,42			5,42	
Marca	-		-	-	
Codice articolo 2	[Curva D]			-	
Corrente nominale In (A)	10,00		16,00	10,00	
Potere di interruzione (kA)	6		-	-	
I diff. (A) / Rit.diff. (s)	0,3		-	-	
Tipo differenziale	A		-	-	
Cos ø	0,90		0,90	0,90	
Tipo di cavo	-		Unipolare	Multipolare	
Sigla cavo	-		-	FG7OR	
Sezione di fase (mm²)	-		4	4	
Sezione di neutro (mm²)	-		4	4	
Sezione di PE (mm²)	-		-	-	
Iz nominale cavo di fase (A)	-		36,00	39,00	
Lunghezza linea a valle (m)	-		1,00	200,00	
c.d.t. effett. tratto/impianto (%)	-		0,01 / 0,03	3,48 / 3,54	
c.d.t. massima ammessa (%)	-		5	5	