




SERVIZI DI INGEGNERIA



Comune di Valperga
Provincia di Torino
Regione Piemonte

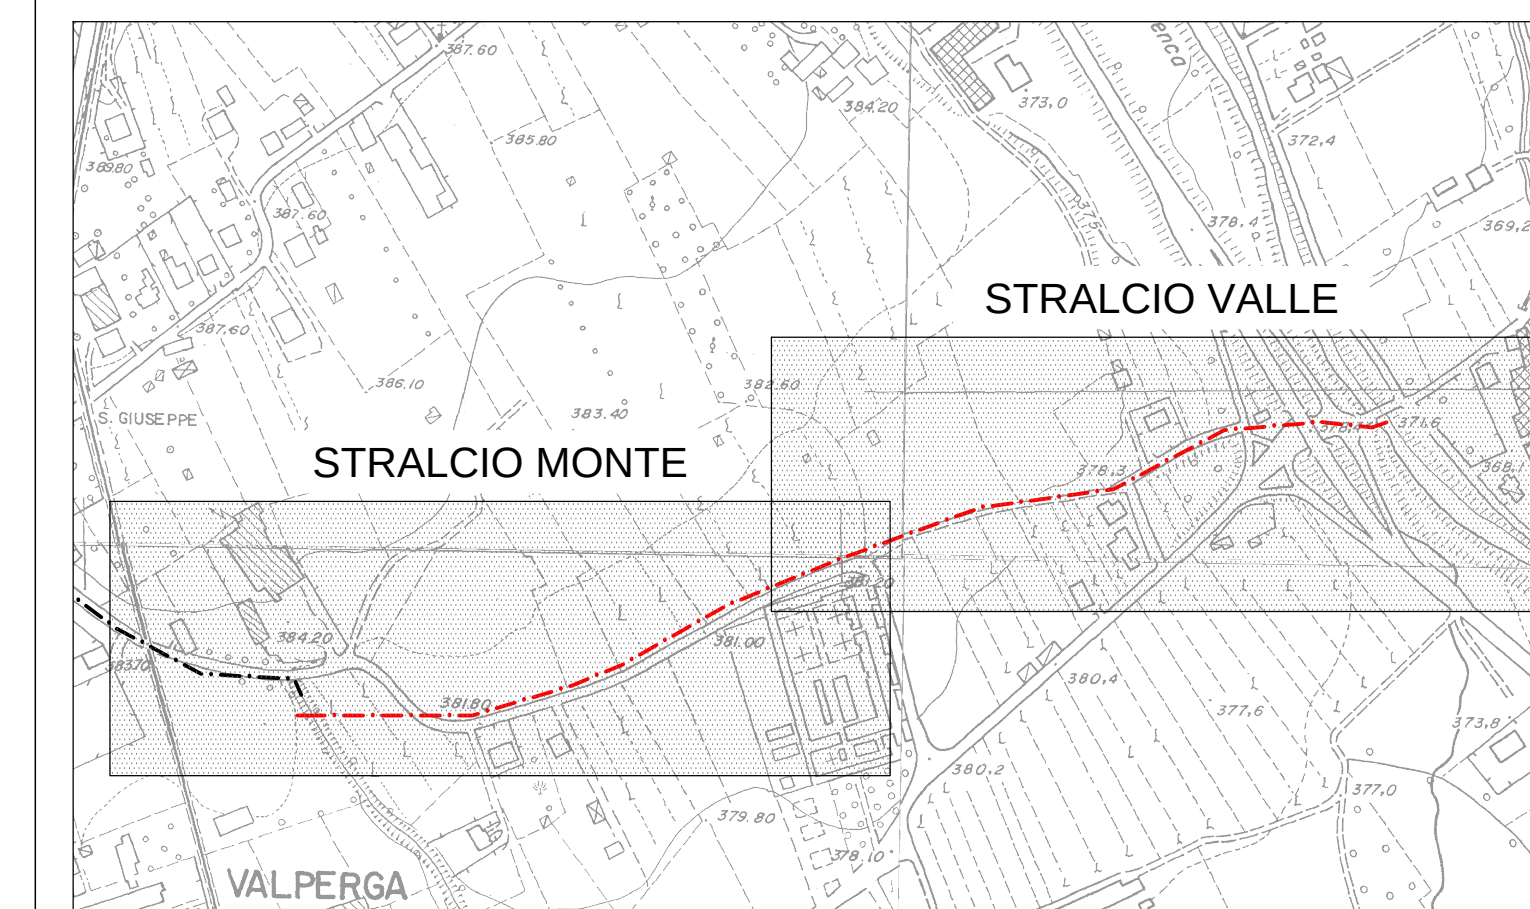

**REALIZZAZIONE DI CANALE SCOLMATORE DEL RIO
LEVESSA NEL TORRENTE GALLENCA A SALVAGUARDIA
DELLE FONDAZIONI NEGLI ABITATI DI VALPERGA,
SALASSA, OGLIANICO E RIVAROLO - LOTTO 2**



PROGETTO DEFINITIVO

OGGETTO _____

**VISTA CROGRAFICA DI PROGETTO SU
ORTOFOTO AEREA**

Scala: 1:1.000

PROGETTISTI _____

_____ TIMBRI E FIRME



R&C Associati
Via Principe Amedeo, 101 - 10126 TORINO
Tel. 011 537722 - Fax 011 481038
www.rcc.it - info@rcc.it

HYDROGEOS
ING. GABRIELE ING. NOASCICONO
ING. COETTO

Studio Tecnico Associati
Ordine degli Ingegneri della Provincia di Torino
15010 LIGURIA (TO)
Via S. Pietro 10, 01212 2° floor Tel. 0325/664827
0125/664827
info@studioassociati.it

Dott. Ing. Gianluca NOASCICONO
Ordine degli Ingegneri della Provincia di Torino
Prestazione 6/2020
Esce. Prov. 1956/SLC PULS 62336

CONTOLOGIA QUALITÀ _____

Redatto: **ing. Fabio AMBROGIO** Controllato: **ing. Gianluca NOASCICONO** Approvato: **ing. Roberto SESENNA**

CONDIZIONE E VERSIONE _____

CONDIZIONE	VERSIONE	DATA	REDAZIONE	VERIFICA	APPROVAZIONE	ESCEZIONE	ESISTENTE
131	D	G	02	VA	T	07	0

FIRME (previsti ex art. 2529 C.C.) - Repubblicazione e concessione a terzi solo su specifica autorizzazione.

LABORATORIO

7