


INQUADRAMENTO GENERALE - SCALA 1:5.000

**LEGENDA**

Simbologia	Descrizione delle opere
	TUBAZIONE INTERRATA PREFABBRICATA IN CLS - Ø180 cm
	TUBAZIONE INTERRATA PREFABBRICATA IN CLS - Ø140 cm



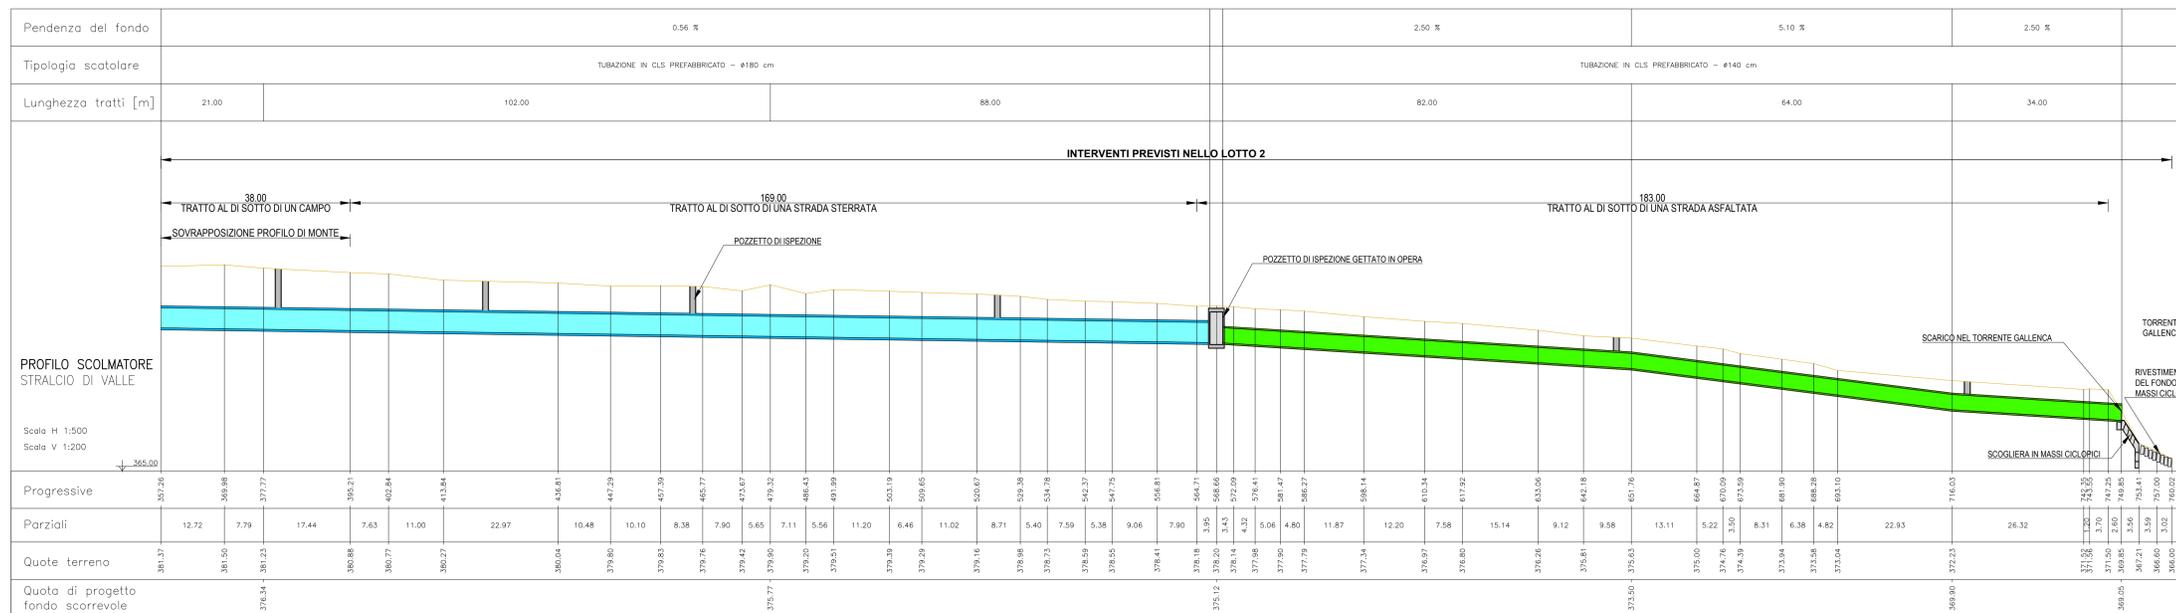

**Comune di Valperga**  
 Provincia di Torino  
 Regione Piemonte



**REALIZZAZIONE DI CANALE SCOLMATORE DEL RIO LEVESA NEL TORRENTE GALLENCA A SALVAGUARDIA DELLE ESODAZIONI NEGLI ABITATI DI VALPERGA, SALASSA, OGLIANICO E RIVAROLO - LOTTO 2**



**PROGETTO DEFINITIVO**

OGGETTO: **PROFILO LONGITUDINALE DI PROGETTO**

Scala: 1:500-1:200

PROGETTISTI: **R&C Associati** TAMBORELLI & FRATELLI

**R&C Associati**  
 C.so Principe Amedeo 5/A - 10144 - TORINO  
 Tel. 011/437720 - Fax 011/433028  
 www.rca.it - rca@rca.it

Dot. Ing. Roberto SESENA  
 Consul. Ing. Giuseppe PRINOTTO  
 Ingegnere a Ordine  
 Consul. F.lli. S.lli. ING. ENRICO SESENA

**HYDROGEOS** Studio Tecnico Associato  
 Ingegn. GABRIELE  
 Ingegn. GIOACCHINO  
 Ingegn. ODDETTO

Dot. Ing. Gianluca NOASCIONO  
 Consul. Ingegn. ENRICO SESENA  
 Consul. F.lli. S.lli. ING. ENRICO SESENA

CONTROLLO QUALITÀ: Redatto: Ing. Fabio AMBROGIO - Controllo: Ing. Gianluca NOASCIONO - Approvato: Ing. Roberto SESENA

CODIFICA VERSIONE									
cod. lavoro	progetto	disegno	esecuzione	revisione	data	autore	approvato	data	emissione
131	D	G	02	PR	T	12	0	Maggio 2015	Emissione

ELABORATO

Diritti riservati ex art. 2578 C.C. - Riproduzione e consegna a terzi solo su specifica autorizzazione.