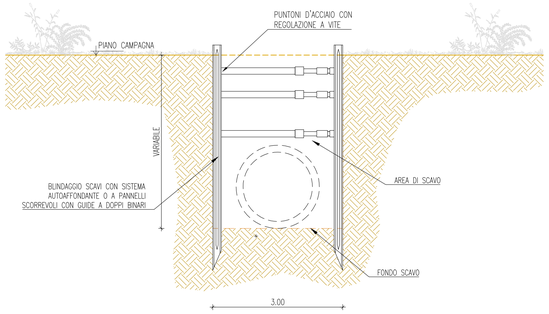

METODOLOGIA DI SCAVO PER LA POSA DELLA TUBAZIONE
SCALA 1:50

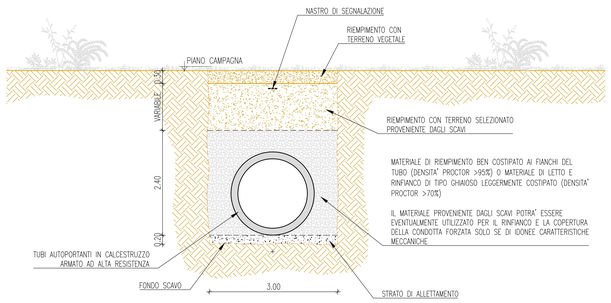

SEZIONE TIPO DELLO SCAVO PER LA POSA DELLA TUBAZIONE
SCALA 1:50

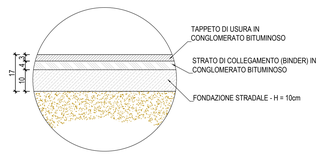

PACCHETTO STRADALE
SCALA 1:10

S E R V I Z I D I I N G E G N E R I A

Comune di Valperga
Provincia di Torino
Regione Piemonte

REALIZZAZIONE DI CANALE SCOLMATORE DEL RIO LEVESA NEL TORRENTE GALLENCA A SALVAGUARDIA DELLE ESONDAZIONI NEGLI ABITATI DI VALPERGA, SALASSA, OGLIANICO E RIVAROLO - LOTTO 2

PROGETTO DEFINITIVO

OGGETTO

SEZIONI TIPO E PARTICOLARI COSTRUTTIVI

Scala: 1:50-1:10

PROGETTISTI — TIMBRI E FIRME

R&C Associati
R&C Associati Ingegneri e Architetti
C.so Principe Oddone 5/A - 10144 - TORINO
Tel. 011.4372242 - Fax 011.4831538
www.recing.it - mail@recing.it

Dott. ing. Roberto SESENNA
Ordine degli Ingegneri Provincia di Torino
Posizione n.8182
Cod. Fisc. SSN RRT 79B12 C665C

HYDROGEOS Studio Tecnico Associato
ing. GABRIELE
ing. NOASCONO
ing. ODETTO
Sede Operativa Strada Provinciale 222 n°31
10010 Loranzè (TO)
Tel. 0125/56.10.01 2 linee Tel. 0125/56.48.07
linea Telefax 0125.56.40.14
gianluca.noascono@hydrogeos.to.it

Dott. Ing. Gianluca NOASCONO
Ordine degli Ingegneri della Provincia di Torino
Posizione n.8292Y
Cod. Fisc. NSC GLC 75L16 C133F

CONTROLLO QUALITA'

Redatto: ing. Fabio AMBROGIO Controllato: ing. Gianluca NOASCONO Approvato: ing. Roberto SESENNA

CODIFICA E VERSIONE

COD. LAVORO	TIPOLOGIA LAVORO	SETTORE	N. ATTIVITA'	TIPOL. ELABORATO	TIPOL. DOC.	N. ELAB.	VERSIONE	DATA	DESCRIZIONE
131	D	G	02	ST	T	14	0	Maggio 2015	Emissione

ELABORATO **14**

Diritti riservati ex art. 2576 C.C. - Riproduzione e consegna a terzi solo su specifica autorizzazione.