




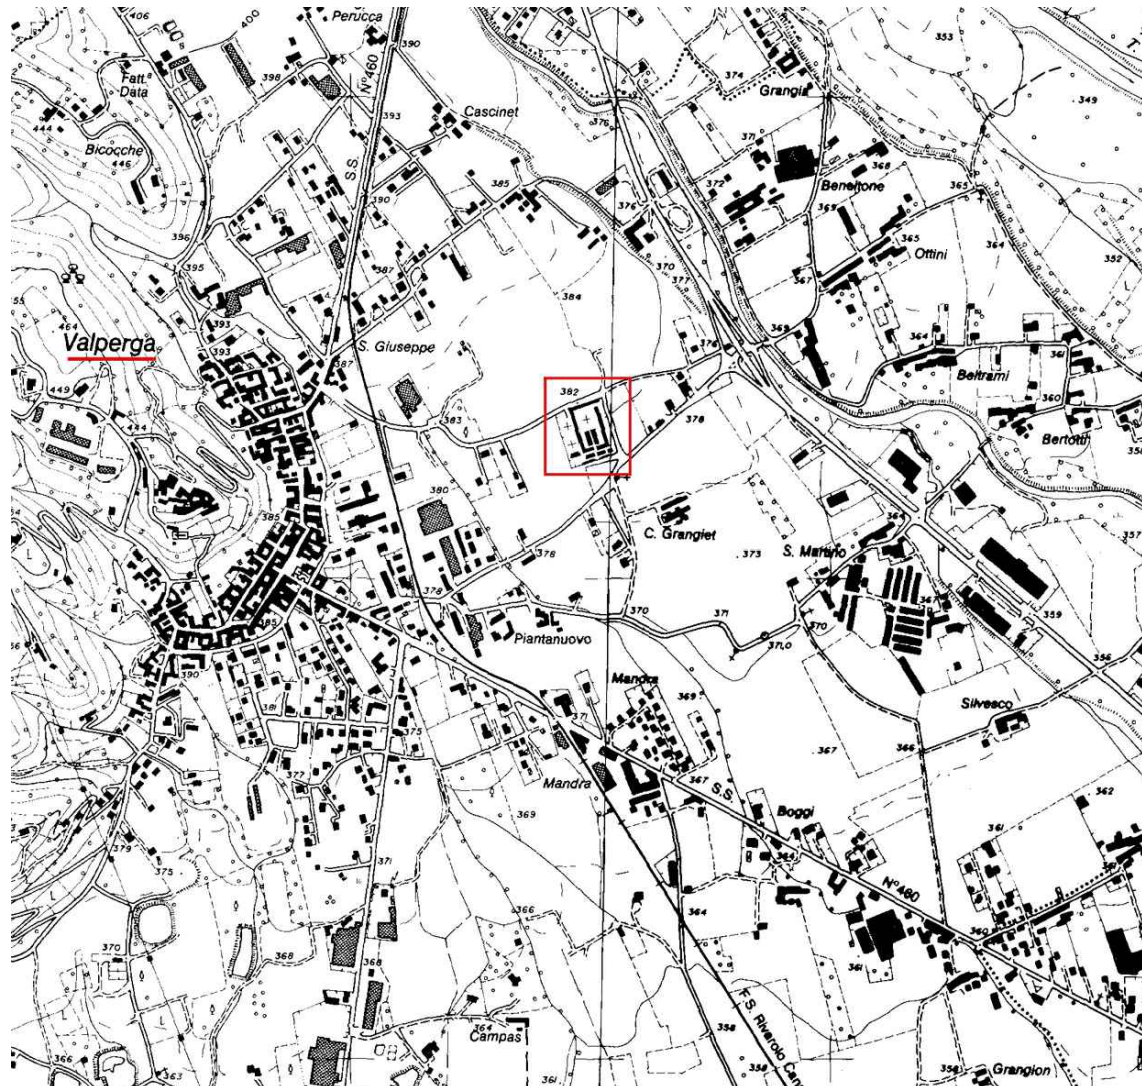

ESTRATTO C.T.R. con individuazione zona cimiteriale

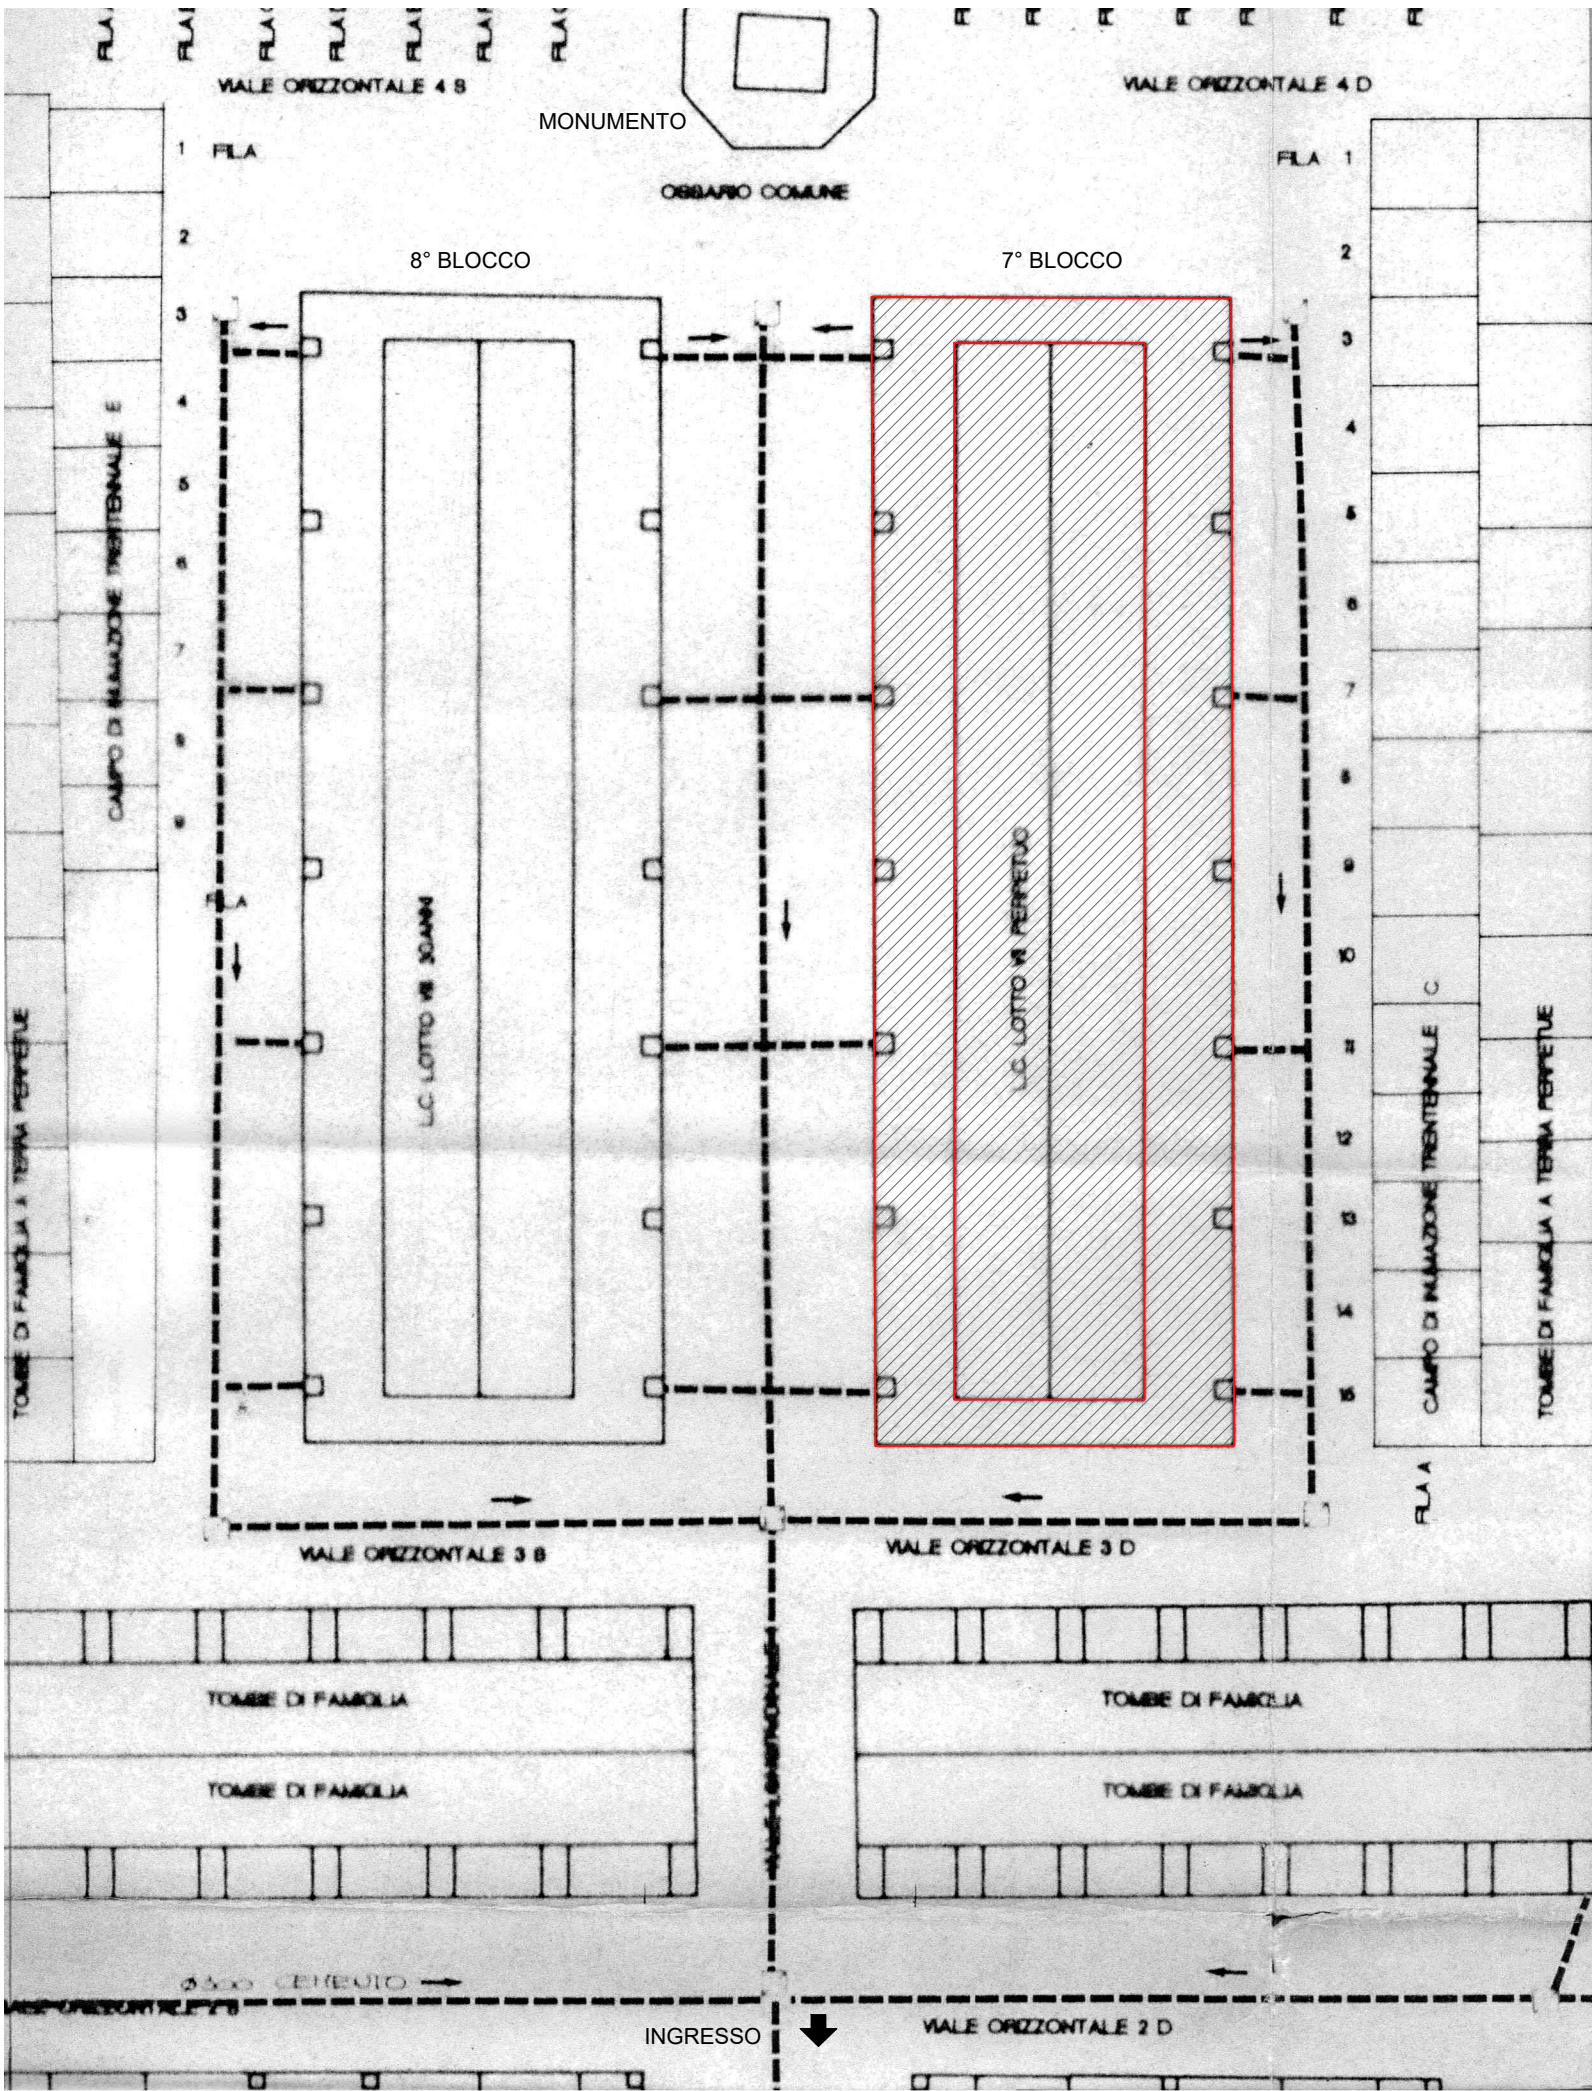


ESTRATTO PLANIMETRIA CIMITERO COMUNALE 1:200
con individuazione manufatto oggetto di intervento (BLOCCO EST - 7° LOTTO)

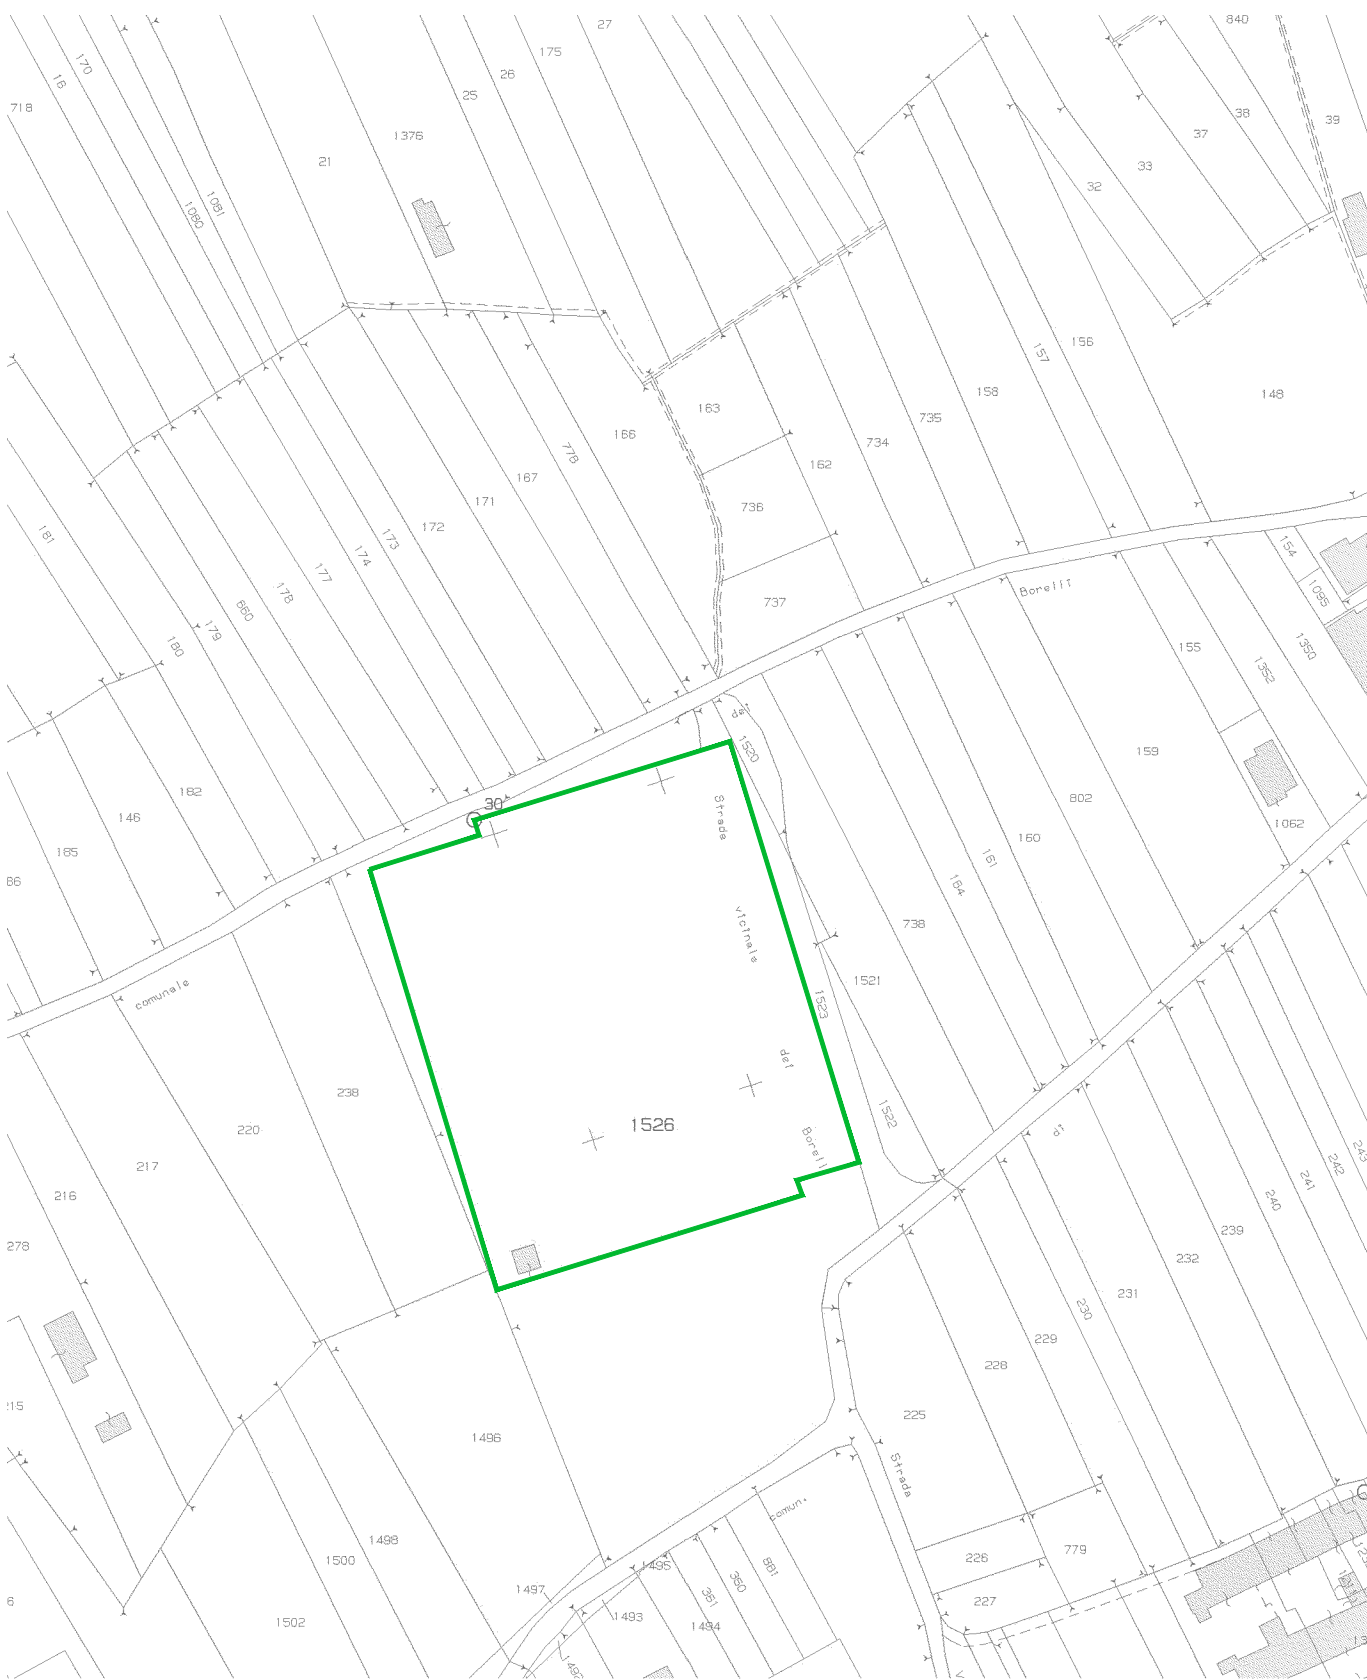

ESTRATTO MAPPA CATASTALE 1: 2000 - Fig. 6 mappale n. 1526



FOTO AEREA CIMITERO COMUNALE
CON INDIVIDUAZIONE LOTTO OGGETTO DI INTERVENTO

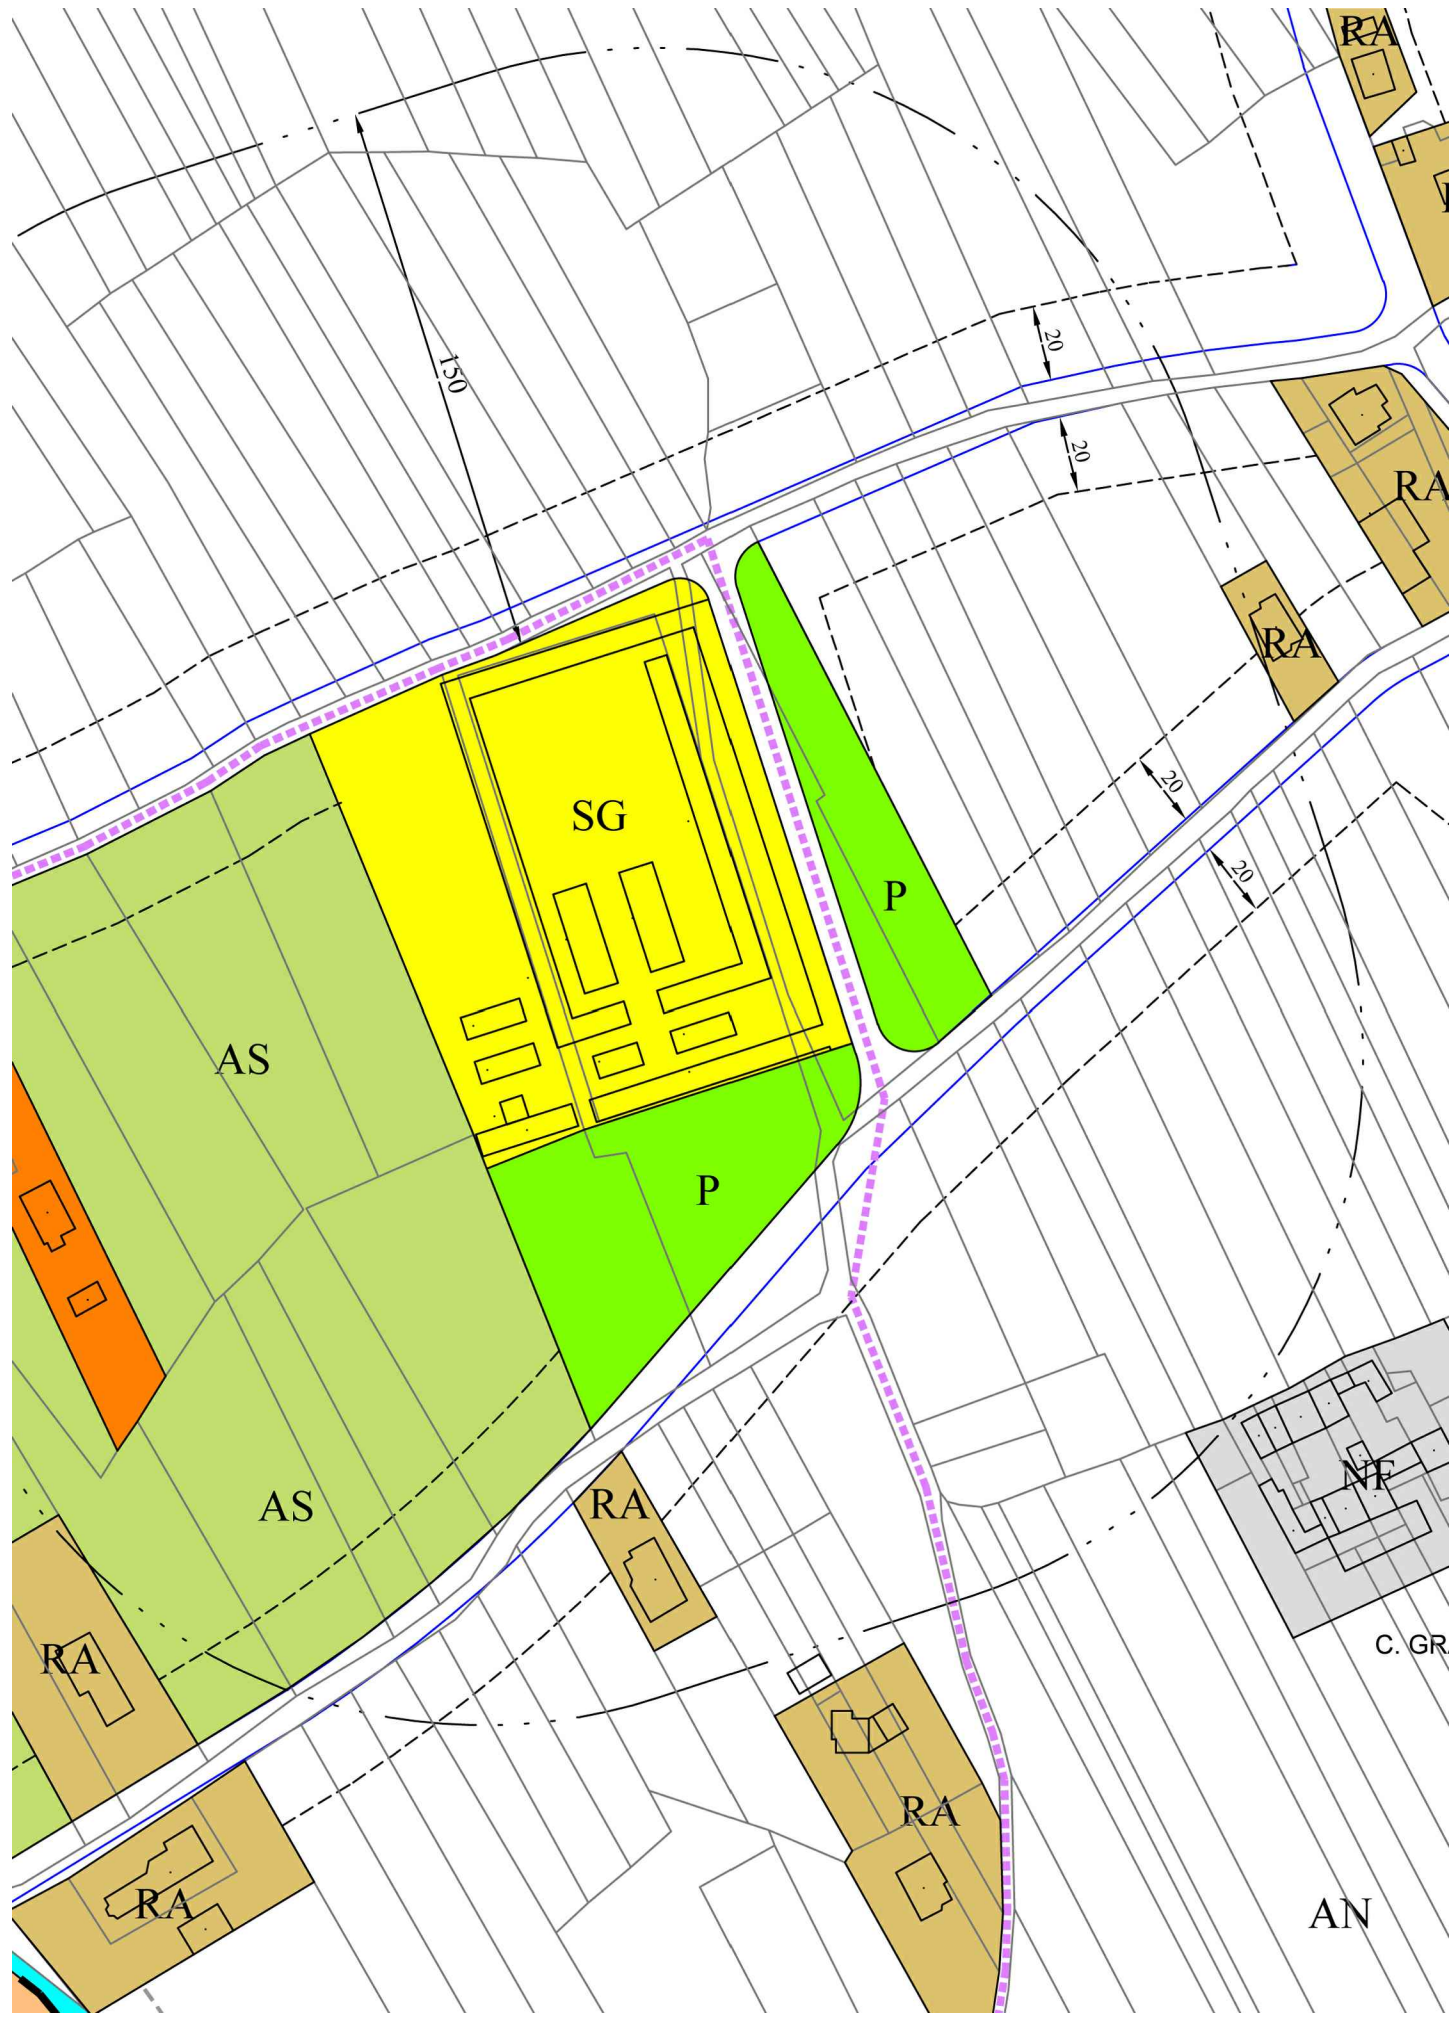

ESTRATTO P.R.G.C. 1:2000 con legenda - Destinazione urbanistica : SG aree per attrezzature ed impianti tecnologici

CS	CENTRO STORICO	CICLOPISTA (P.T.C. Provincia di Torino)
NF	NUCLEI FRAZIONALI	AREE FERROVIA E SERVIZI CONNESSI
RR	AREE RESIDENZIALI DI RISTRUTTURAZIONE	SPAZI PUBBLICI A PARCO, GIOCO, SPORT
RI	AREE RESIDENZIALI ESAURITE	SPAZI PUBBLICI A PARCHEGGIO
RI	AREE RESIDENZIALI NON COMPLETAMENTE ESAURITE	SPAZI PUBBLICI A ATTREZZATURE DI INTERESSE COMUNE E ISTRUZIONE
RC	AREE RESIDENZIALI DI COMPLETAMENTO	AREE A SERVIZI PER ATTIVITA' PRODUTTIVE
RP	AREE A PARCO PRIVATO	AREE PER ATTREZZATURE ED IMPIANTI TECNOLOGICI
RA	INSEDIAMENTI RESIDENZIALI IN AREA AGRICOLA	AREE A PARCO PUBBLICO
PEEP	EDILIZIA RESIDENZIALE PUBBLICA	DELIMITAZIONE AMBITI SOTTOPOSTI A S.U.E.
PU	INSEDIAMENTI PRODUTTIVI IN CONTESTO URBANO	DELIMITAZIONE CENTRO ABITATO (nuovo codice della strada)
PE	AREE PRODUTTIVE ESISTENTI DI COMPLETAMENTO	DELIMITAZIONE ADDENSAMENTO COMMERCIALE STORICO RILEVANTE (A.1)
PIP	PIANO PER INSEDIAMENTI PRODUTTIVI	LIMITE VINCOLO IDROGEOLOGICO
PA	INSEDIAMENTI PRODUTTIVI IN AREA AGRICOLA	LIMITE FASCIA "A" (di deflusso della piena) PIANO STRALCIO FASCE FLUVIALI
PI	INSEDIAMENTI PRODUTTIVI INQUINANTI	LIMITE FASCIA "B" (di esondazione) PIANO STRALCIO FASCE FLUVIALI
TP	AREE TERZIARIE A SERVIZI DI FRUIZIONE PUBBLICA	LIMITE "RISERVA NATURALE SPECIALE SACRO MONTE DI BELMONTE"
AN	AREE AGRICOLE NORMALI	LIMITE FASCIA DI RISPETTO STRADALE
AS	AREE AGRICOLE DI SALVAGUARDIA	LIMITE FASCIA DI RISPETTO FERROVIA
SD	RISERVA NATURALE SPECIALE SACRO MONTE DI BELMONTE	LIMITE FASCIA DI RISPETTO CORSI D'ACQUA
AA	AREE DI INTERESSE ARCHEOLOGICO	LIMITI FASCE DI RISPETTO POZZI ACQUEDOTTO
CORSI D'ACQUA E CANALI		LIMITE FASCIA DI RISPETTO DEPURATORE
AREE PER LA VIABILITA'		LIMITE FASCIA DI RISPETTO CIMITERIALE
CONSERVAZIONE FRONTE FABBRICATO		CT CONSERVAZIONE TIPOLOGICA

REGIONE PIEMONTE - Città metropolitana di Torino
COMUNE DI VALPERGA (TO)



OGGETTO:
OPERE DI MANUTENZIONE STRAORDINARIA
COPERTURA SETTIMO LOTTO LOCULI COMUNALI

PROGETTO DEFINITIVO - ESECUTIVO

TAVOLA:
INQUADRAMENTO CARTOGRAFICO

AR.07

SCALA 1:10.000 - 1:2.000 - 1:200

COMMITTENZA
COMUNE DI VALPERGA
Via G. Matteotti n. 19
10087 VALPERGA C.SE (TO)

PROGETTISTA
Arch. Grazia PESCIOTTO
Strada Liveri n. 2
10087 VALPERGA C.SE (TO)

REV.	DATA	DESCRIZIONE	REDATTO	CONTROLLATO	APPROVATO
0	28 MARZO 2017	PROGETTO DEFINITIVO - ESECUTIVO	GP	GP	

ARCHITETTO GRAZIA PESCIOTTO - Strada Liveri n.2 - 10087 Valperga (TO)
tel. 3473216241 - e-mail: pesciottograzia@gmail.com - pec mail: g.pesciotta@architettilivornopec.it - OAT n. 6453

TUTTI I DIRITTI SONO RISERVATI A NORMA DI LEGGE. Sono vietati la riproduzione e l'uso non autorizzato di parti senza la presenza di un'autorizzazione scritta.