


Individuazione aree di intervento
su carta tecnica regionale C.T.R. – Sezioni 134040–135010
scala 1:10.000

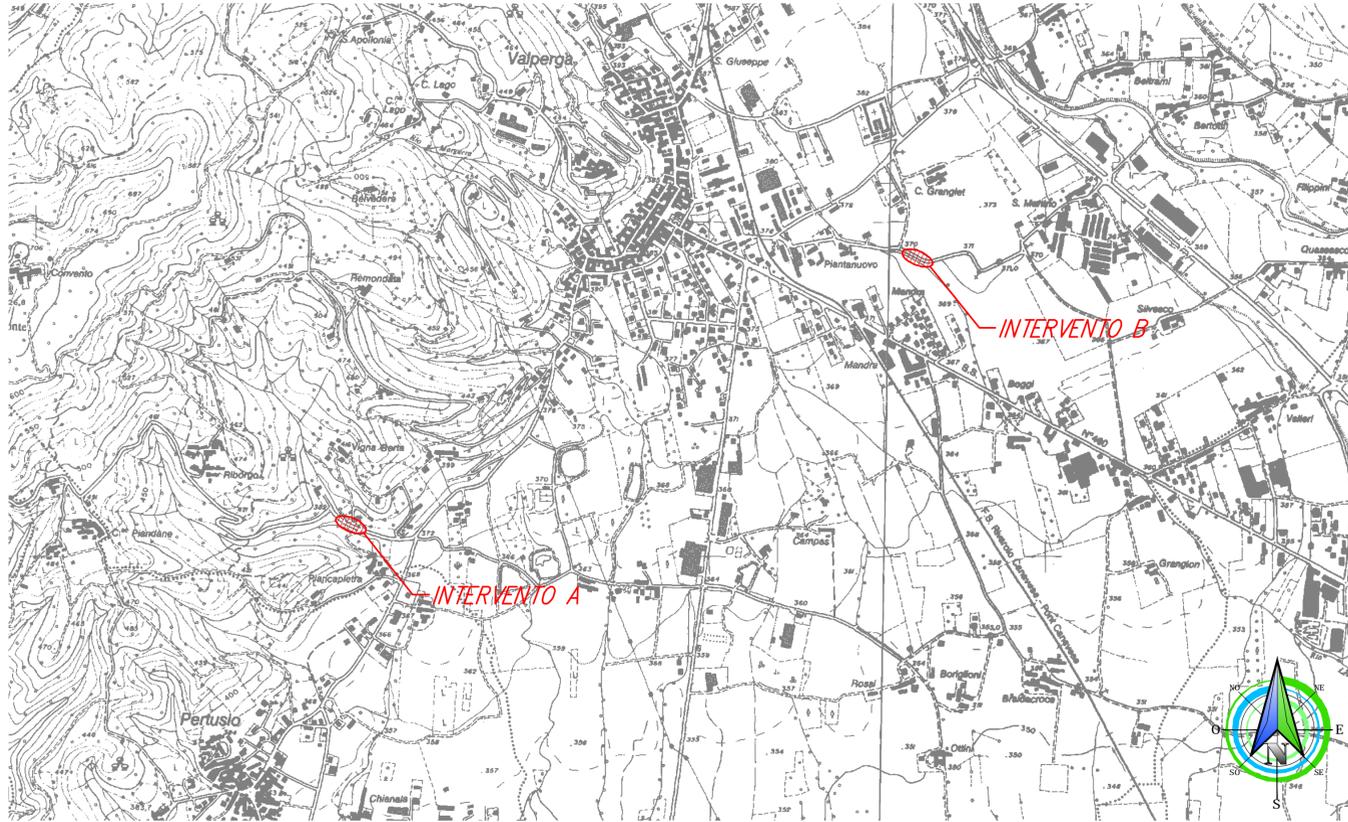


Individuazione area d'intervento A
su carta tecnica provinciale C.T.P. – Sezioni 134042–135013
scala 1:5.000



Individuazione area d'intervento B
su carta tecnica provinciale C.T.P. – Sezioni 134042–135013
scala 1:5.000


Individuazione intervento A su Carta Catastale
Comune di Valperga – Foglio 11
scala 1:2.000

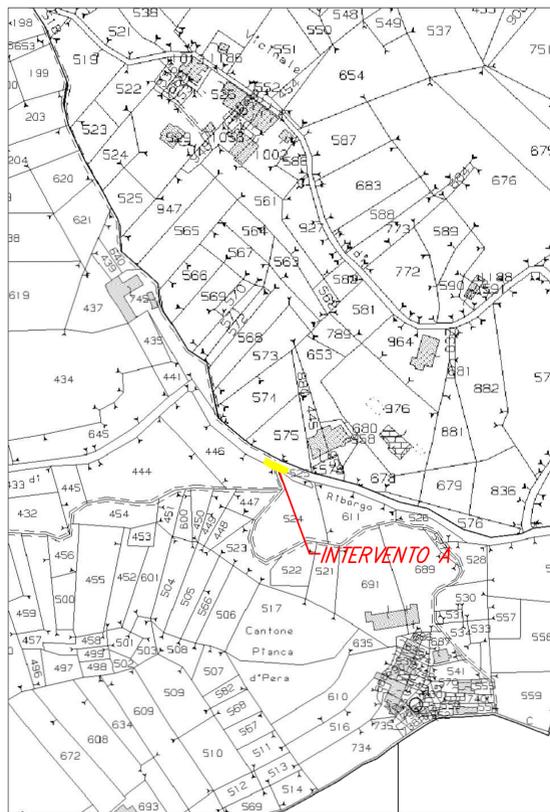


Individuazione Intervento B su Carta Catastale
Comune di Valperga – Foglio 06
scala 1:2.000



Individuazione intervento A
su estratto del P.R.G.C.
scala 1:2.000

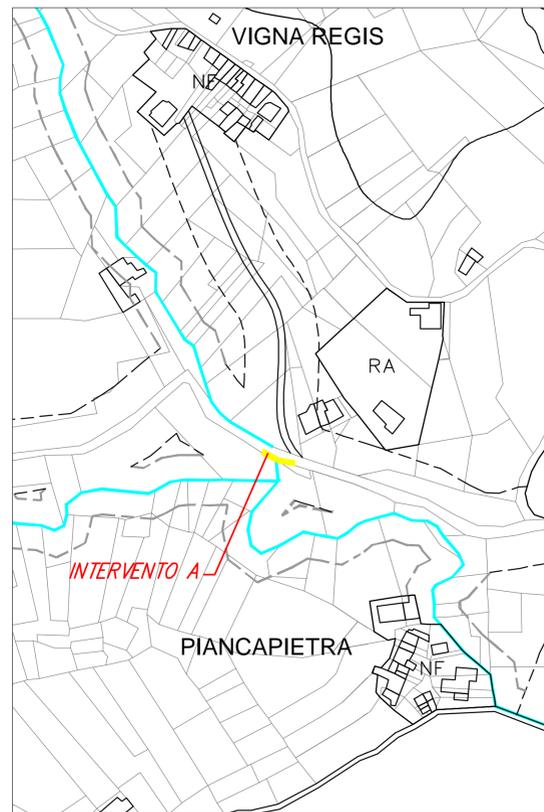

Individuazione intervento B
su estratto del P.R.G.C.
scala 1:2.000

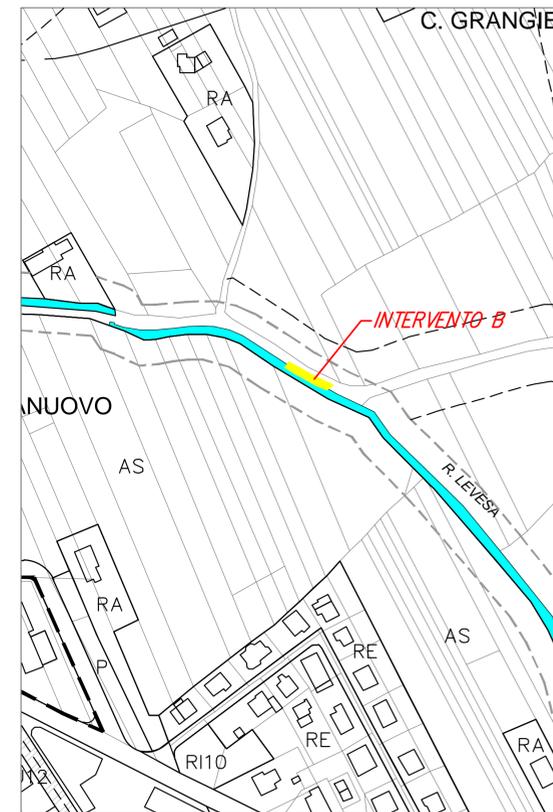

COMMITTENTE:   	
COMUNE DI VALPERGA ARCH. GIANCARLO SANDRETTO	
IL RESPONSABILE DEL PROCEDIMENTO: OGGETTO: STRADE - LAVORI DI RIPRISTINO DIFESA SPONDALE E VIABILITA' STRADE PER PIANDANE E SAN MARTINO	
LOCALITA' DELL'INTERVENTO: COMUNE DI VALPERGA	
FASE PROGETTUALE: PROGETTO ESECUTIVO	
<table border="1"> <tr><td>8</td><td></td><td></td><td></td><td></td></tr> <tr><td>7</td><td></td><td></td><td></td><td></td></tr> <tr><td>6</td><td></td><td></td><td></td><td></td></tr> <tr><td>5</td><td></td><td></td><td></td><td></td></tr> <tr><td>4</td><td></td><td></td><td></td><td></td></tr> <tr><td>3</td><td></td><td></td><td></td><td></td></tr> <tr><td>2</td><td>03/10/2016</td><td>Progetto Base</td><td></td><td></td></tr> <tr><td>1</td><td>20/09/2016</td><td>Progetto Definitivo</td><td></td><td></td></tr> <tr> <th>REVISIONE</th> <th>DATA</th> <th>DESCRIZIONE</th> <th>REDATTO</th> <th>VERIFICATO</th> <th>RISAMINATO</th> </tr> </table>	8					7					6					5					4					3					2	03/10/2016	Progetto Base			1	20/09/2016	Progetto Definitivo			REVISIONE	DATA	DESCRIZIONE	REDATTO	VERIFICATO	RISAMINATO	
8	
7	
6	
5	
4	
3	
2	03/10/2016	Progetto Base	
1	20/09/2016	Progetto Definitivo	
REVISIONE	DATA	DESCRIZIONE	REDATTO	VERIFICATO	RISAMINATO	
TITOLO: INQUADRAMENTO GENERALE	ARCHIVO: 3611 DATA: Loranze, Novembre 2016	
 	TAVOLA N° 01 SCALA:	
Studio Tecnico Associato Ing. CARRIÈ Ing. NOASCONE Ing. ODETTO P.IVA 08462870018 Sede legale: Via Giuseppe Gianvello, n. 2 10060 Rosta (TO) TEL. 0121/95.36.93 FAX 0121/95.03.78 Sede operativa: Strada Provinciale 222, n. 31 10010 Loranze (TO) TEL. 0125/56.10.01 - 0125/56.48.07 FAX 0125/56.40.14 e-mail: info.hydrogeos@inquadroffoglio.to.it	PROGETTISTA: Dott. Ing. Gianluca NOASCONE N° 8292 Y ALBO INGEGNERI PROVINCIA DI TORINO TIMBRO: 	
ALTRA FIGURA: TIMBRO: 	ALTRA FIGURA: TIMBRO: 	