



Sezione B-B
scala 1:50

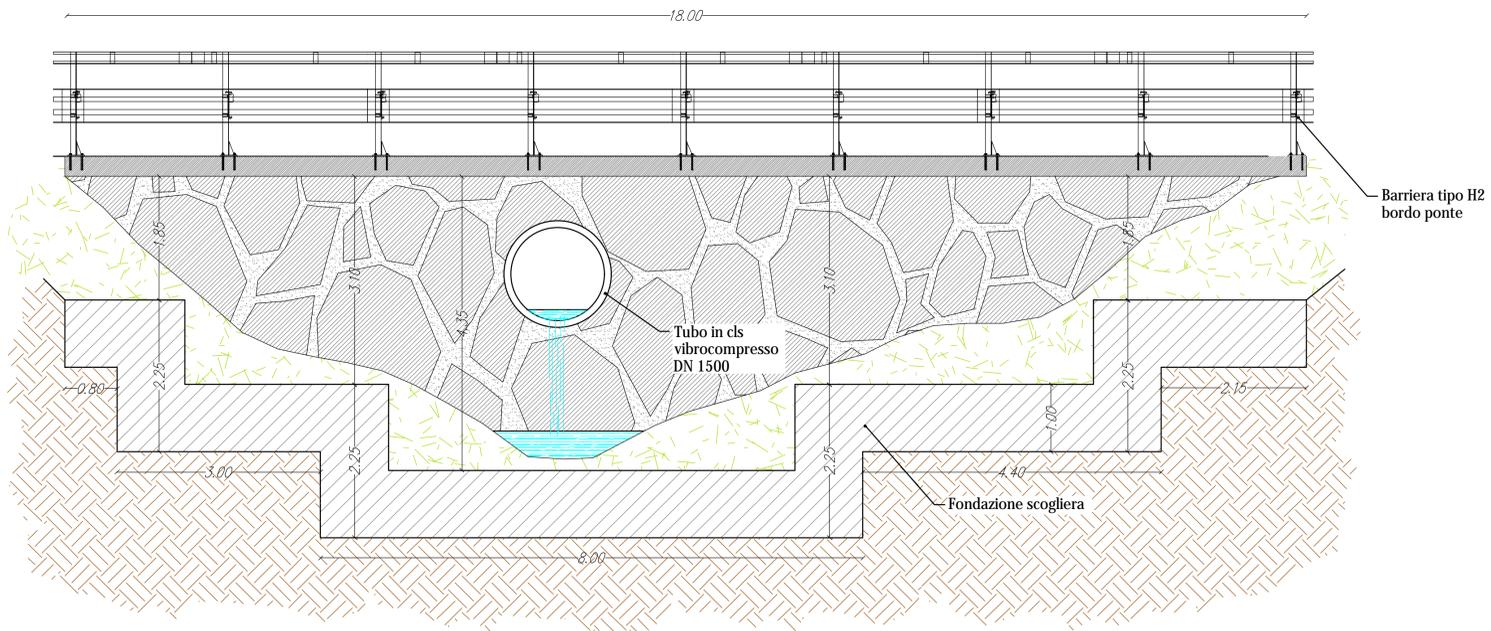

Planimetria di Progetto
scala 1:100



Sezione A-A
scala 1:50

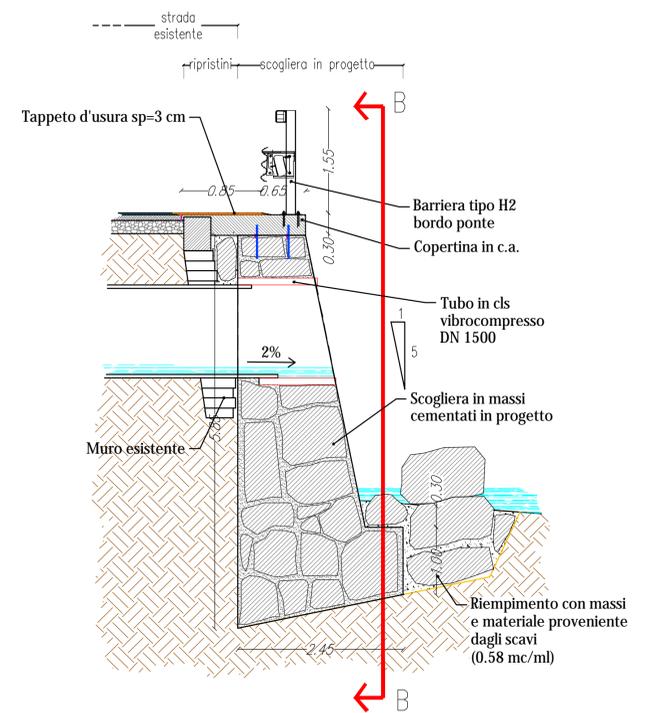

COMMITTENTE: **REGIONE PIEMONTE** **TORINO METROPOLI**

COMUNE DI VALPERGA

IL RESPONSABILE DEL PROCEDIMENTO: ARCH. GIANCARLO SANDRETTO

OGGETTO: **STRADE - LAVORI DI RIPRISTINO DIFESA SPONDALE E VIABILITA' STRADE PER PIANDANE E SAN MARTINO**

LOCALITÀ DELL'INTERVENTO: COMUNE DI VALPERGA

FASE PROGETTUALE: **PROGETTO ESECUTIVO**

| REVISIONE | DATA | DESCRIZIONE | REDATTO | VERIFICATO | RESAMINATO |
|-----------|------------|---------------------|---------|------------|------------|
| 8 | | | | | |
| 7 | | | | | |
| 6 | | | | | |
| 5 | | | | | |
| 4 | | | | | |
| 3 | | | | | |
| 2 | 03/10/2016 | Progetto Esecutivo | | | |
| 1 | 20/09/2016 | Progetto Definitivo | | | |

TITOLO: **PLANIMETRIA DI PROGETTO INTERVENTO A**

ARCHIVIO: 3611 FILE N°: 04

DATA: Loranze, Novembre 2016

TAVOLA N°: **04**

SCALA: 1:100 / 1:50

PROGETTISTA: **HYDRO GEOS**

PROGETTISTA: **Dott. Ing. Gianluca NOASCONO N° 8292 Y ALBO INGEGNERI PROVINCIA DI TORINO**

STUDIO TECNICO ASSOCIATO: **Ing. GARRIÈ Ing. NOASCONO Ing. ODRETTO P.IVA 08462870018**

SEDE LEGALE: **Via Giuseppe Gianavetto, n. 2 10060 Noa (TO) TEL. 0121/93.36.93 FAX 0121/95.03.78**

SEDE OPERATIVA: **Strada Provinciale 222, n. 31 10010 Loranze (TO) TEL. 0125/56.10.01 - 0125/56.48.07 FAX 0125/56.40.14 e-mail: info.hydrogeos@liguadrifoglio.it**

ALTRA FIGURA: **INGEGNERI DELLA PROVINCIA DI TORINO N° 8292 Y**