

Foto 1



Foto 2



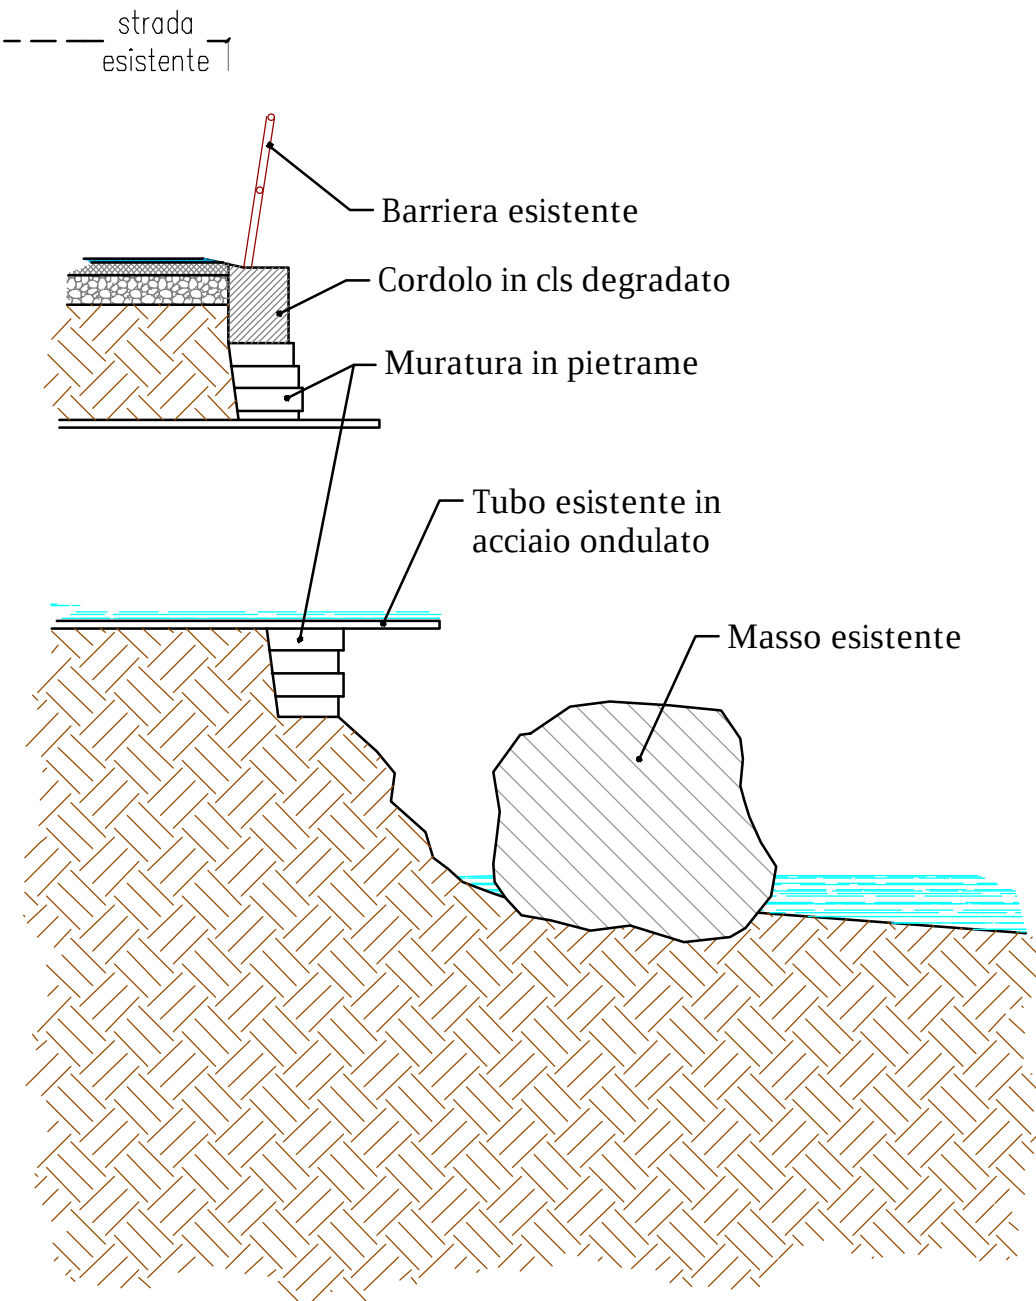
Foto 3

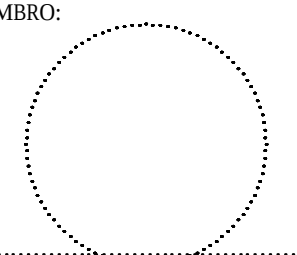
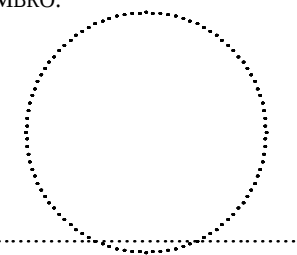


Planimetria di Rilievo  
scala 1:100



Sezione  
scala 1:50



|   |            |   |         |                                                                                      |             |                                                                                                  |   |
|---|------------|---|---------|--------------------------------------------------------------------------------------|-------------|--------------------------------------------------------------------------------------------------|---|
| COMMITTENTE:   |            |   |         |  |             |              |   |
|   |            | COMUNE DI VALPERGA   |         |                                                                                      |             |                                                                                                  |   |
| IL RESPONSABILE DEL PROCEDIMENTO:   |            | ARCH. GIANCARLO SANDRETTO   |         |                                                                                      |             |                                                                                                  |   |
| OGGETTO:   |            | STRADE - LAVORI DI RIPRISTINO DIFESA SPONDALE E VIABILITA' STRADE PER PIANDANE E SAN MARTINO   |         |                                                                                      |             |                                                                                                  |   |
| LOCALITÀ DELL'INTERVENTO:   |            | COMUNE DI VALPERGA   |         |                                                                                      |             |                                                                                                  |   |
| FASE PROGETTUALE:   |            | PROGETTO ESECUTIVO   |         |                                                                                      |             |                                                                                                  |   |
| 8   | -          | -   | -       | -                                                                                    | -           | -                                                                                                | - |
| 7   | -          | -   | -       | -                                                                                    | -           | -                                                                                                | - |
| 6   | -          | -   | -       | -                                                                                    | -           | -                                                                                                | - |
| 5   | -          | -   | -       | -                                                                                    | -           | -                                                                                                | - |
| 4   | -          | -   | -       | -                                                                                    | -           | -                                                                                                | - |
| 3   | -          | -   | -       | -                                                                                    | -           | -                                                                                                | - |
| 2   | 03/10/2016 | Progetto Esecutivo   | -       | -                                                                                    | -           | -                                                                                                | - |
| 1   | 20/09/2016 | Progetto Definitivo   | -       | -                                                                                    | -           | -                                                                                                | - |
| REVISIONE   | DATA       | DESCRIZIONE   | REDATTO | VERIFICATO                                                                           | RIESAMINATO |                                                                                                  |   |
| TITOLO:   |            | PLANIMETRIA DI RILIEVO INTERVENTO A   |         | ARCHIVIO: 3611                                                                       |             | FILE N°: 101_02_PLANIMETRIA DI RILIEVO_INTA                                                      |   |
|   |            |   |         | DATA: Loranze, Novembre 2016                                                         |             |                                                                                                  |   |
|   |            |   |         | TAVOLA N° 02                                                                         |             |                                                                                                  |   |
|   |            |   |         | SCALA: 1:100 / 1:50                                                                  |             |                                                                                                  |   |
| Studio Tecnico Associato<br>ing. GABRIELE<br>ing. NOASCONO<br>ing. ODETTO<br>P.IVA 08462870018<br>Sede legale<br>Via Giosue Gianavello, n. 2<br>10060 Rora (TO)<br>TEL. 0121/93.36.93 FAX 0121/95.03.78<br>Sede operativa<br>Strada Provinciale 222, n. 31<br>10010 Loranze (TO)<br>TEL. 0125/56.10.01 - 0125/56.48.07<br>FAX 0125/56.40.14<br>e-mail: info.hydrogeos@liquadriroffio.to.it |            | PROGETTISTA:<br>Dott. Ing. Gianluca NOASCONO<br>N° 8292 Y ALBO INGEGNERI<br>PROVINCIA DI TORINO<br>TIMBRO:<br> |         | ALTRA FIGURA:                                                                        |             | TIMBRO:<br> |   |
|   |            |   |         | ALTRA FIGURA:                                                                        |             | TIMBRO:<br> |   |