






INTERVENTO 1 - p036 (tra km 0+000 e km 0+350)
VIA VERDI - RIFACIMENTO MANTO STRADALE E RIPRISTINI

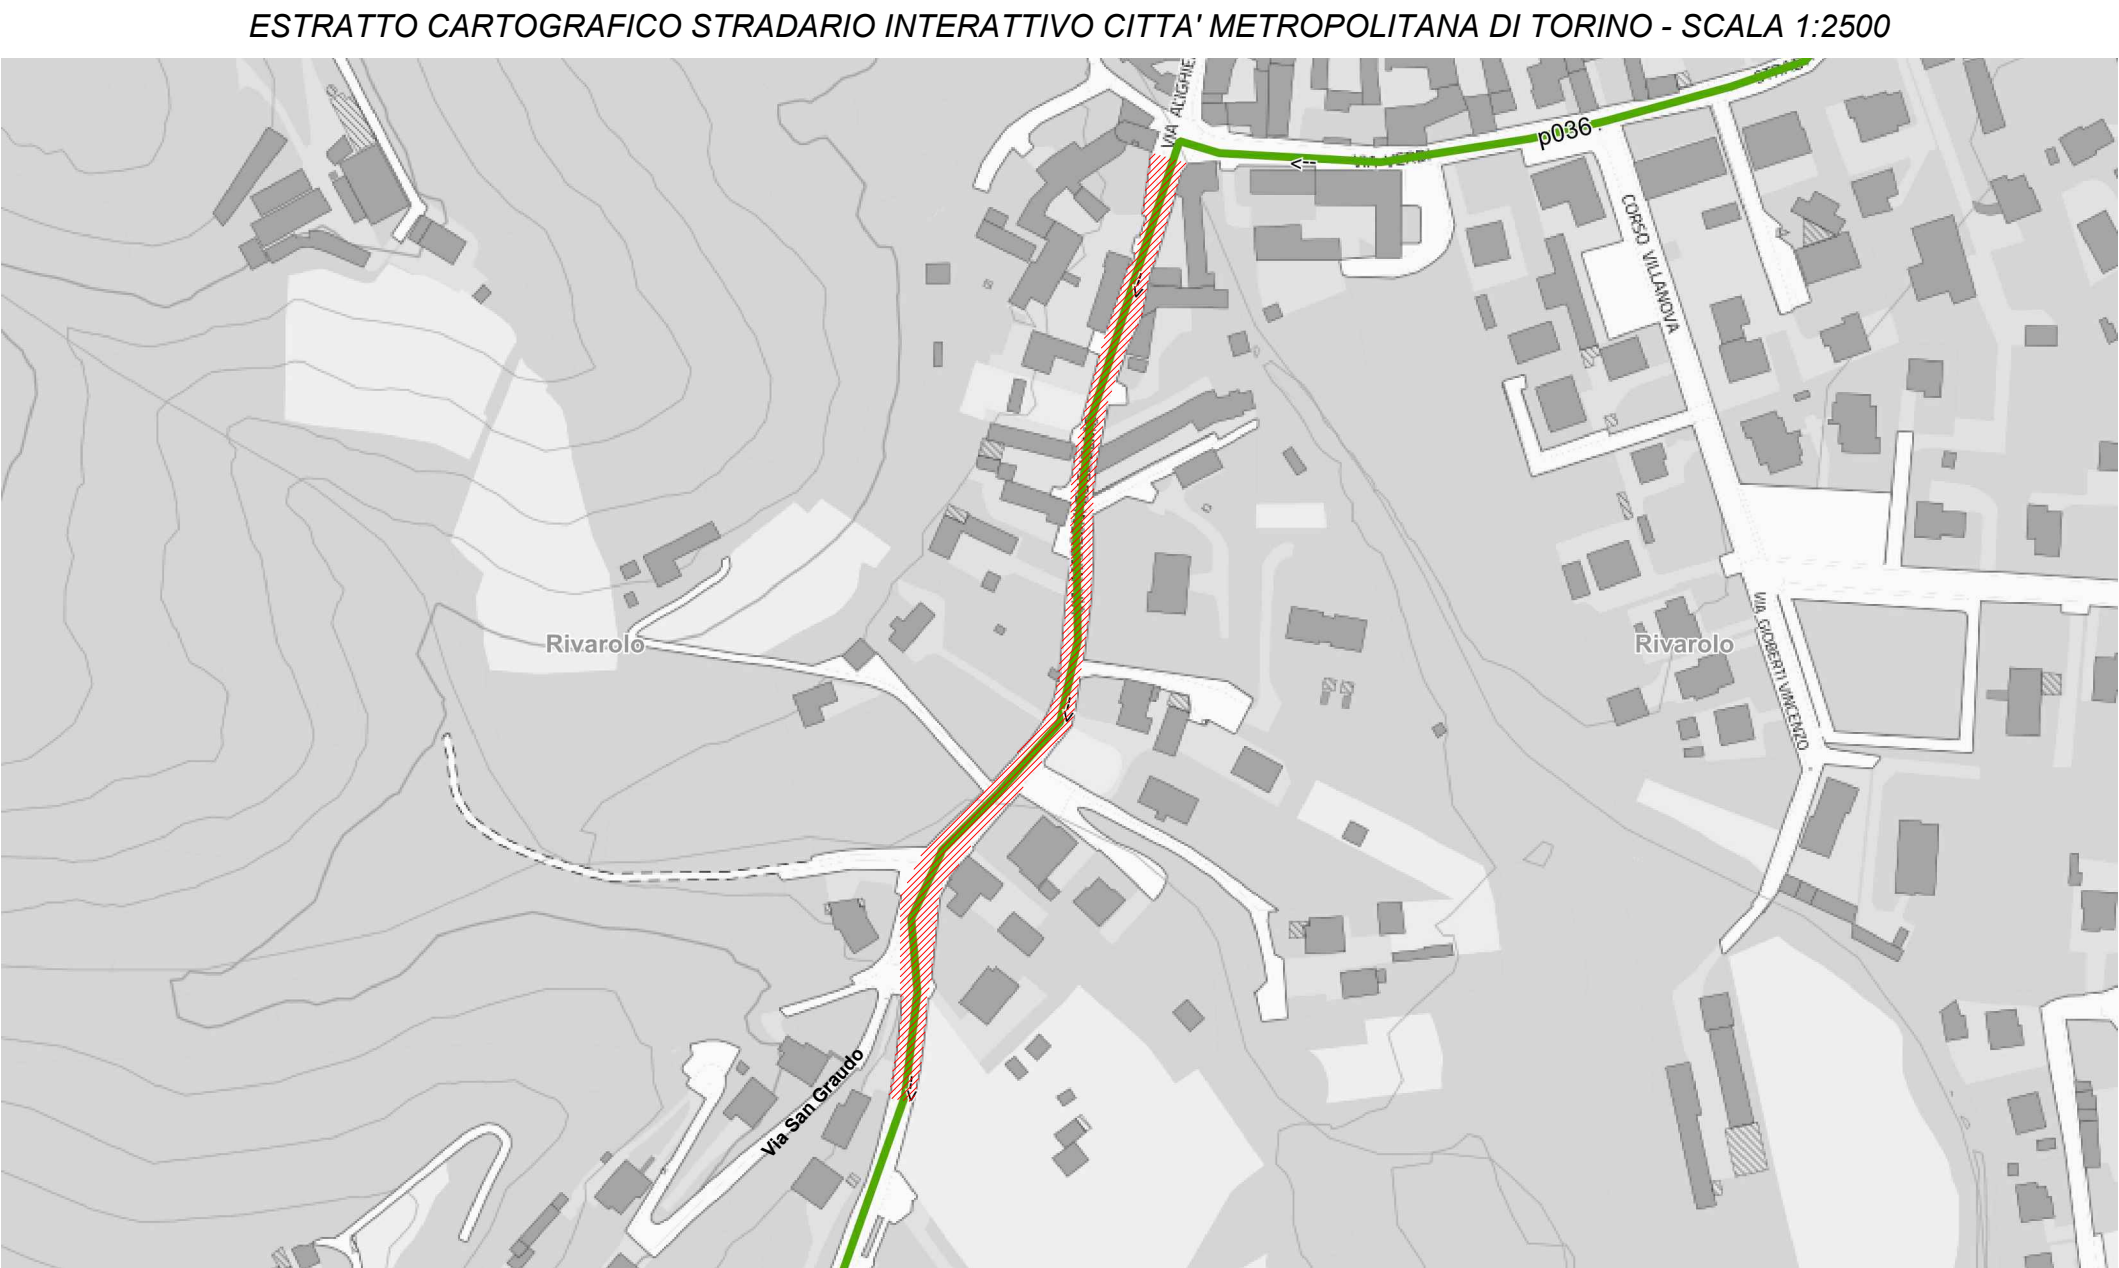

INTERVENTO 2 - p036 (tra km 0+350 e km 0+650)
VIA MARCONI - RIPRISTINI E MESSA IN QUOTA CADITOIE RACCOLTA ACQUE STRADALI

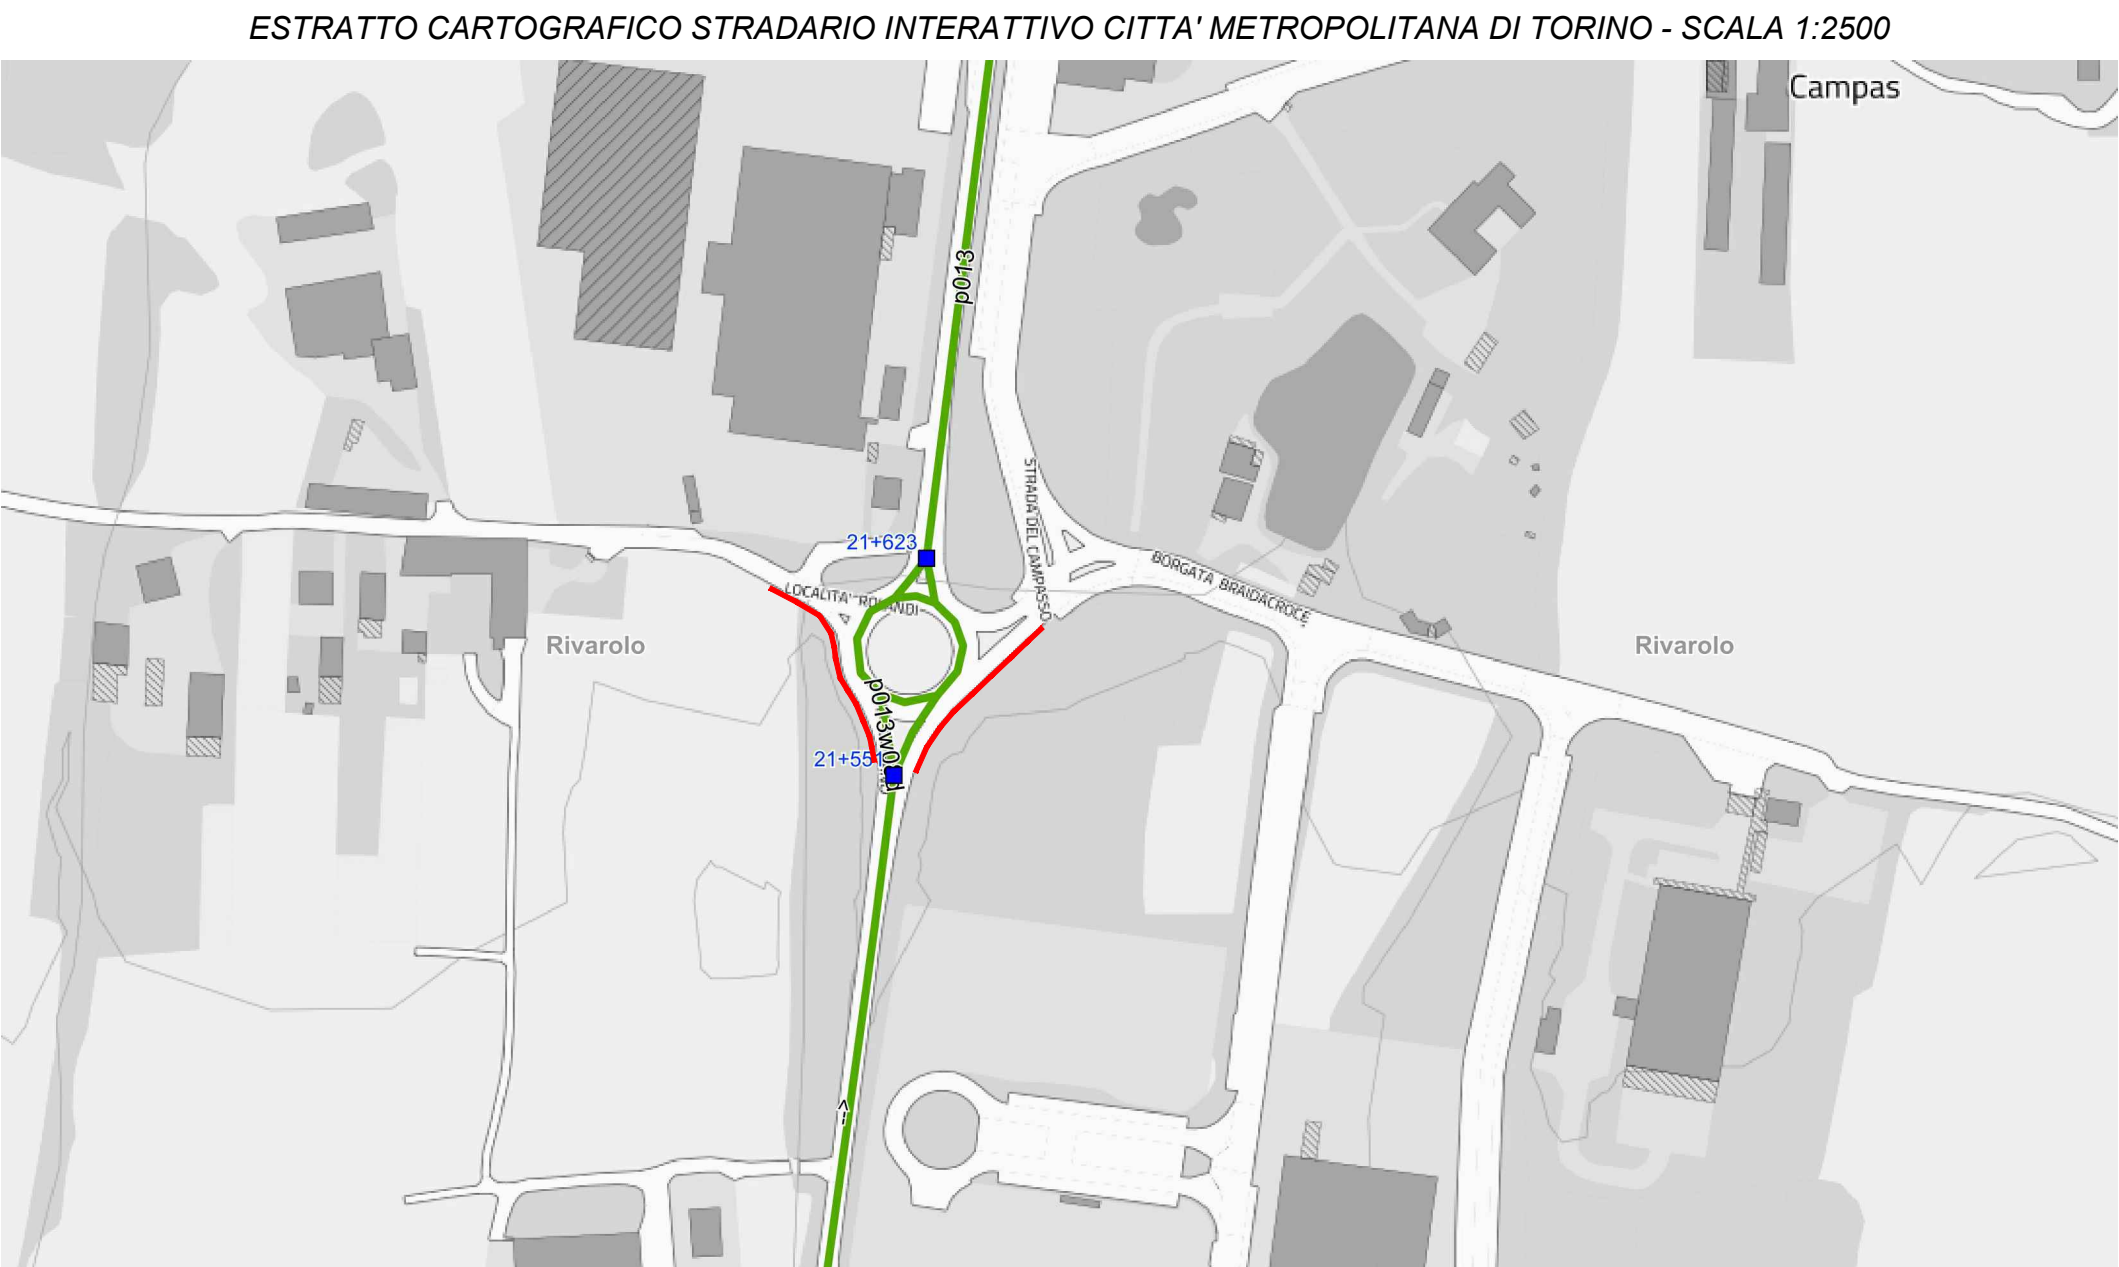

INTERVENTO 5 - sp013 (sp013w08a tra km 21+551 e km 21+623)
VIA BUSANO - ROTONDA "AREA PIP"

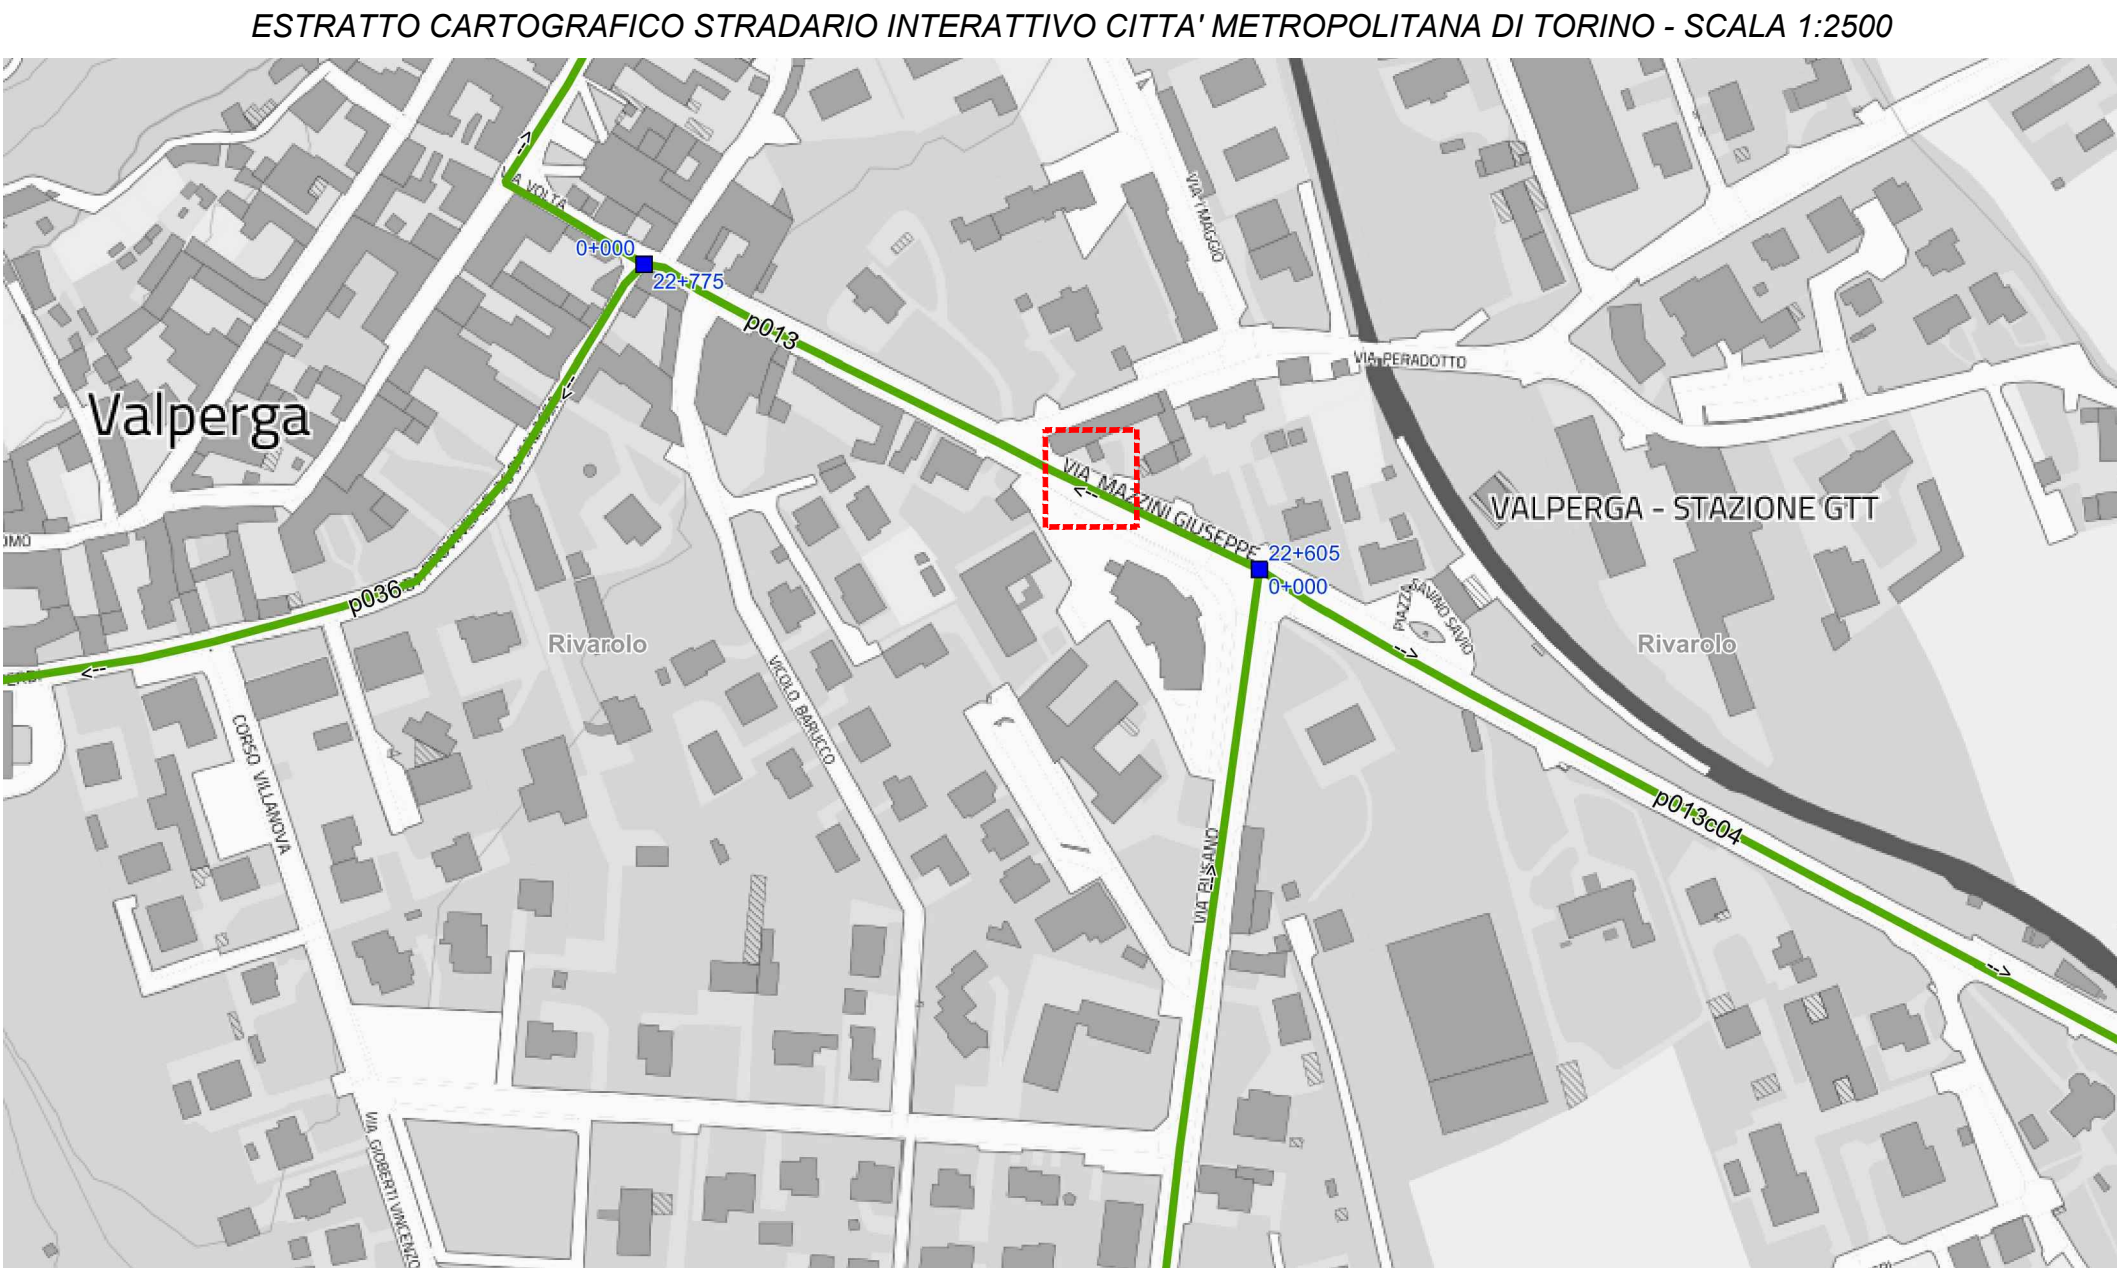

INTERVENTO 6 - sp013 (sp013 km 22+605)
VIA MAZZINI - ATTRAVERSAMENTI PEDONALI E MESSA IN SICUREZZA ACCESSO PIAZZA




INTERVENTO 7 - sp013 (tra km 22+830 e km 23+230)
VIA MARTIRI DELLA LIBERTÀ - ZONA CENTRO STORICO



INTERVENTO 8 - sp013c04 (tra km 0+400 e km 0+500)
VIA MAZZINI - ZONA INGRESSO SEDE "CIAC"

REGIONE PIEMONTE - Città metropolitana di Torino
COMUNE DI VALPERGA C.SE

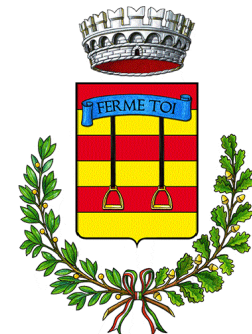

OGGETTO:
**INTERVENTI DI MESSA IN SICUREZZA
STRADE PROVINCIALI
ALL'INTERNO DEL COMUNE DI VALPERGA**

PROGETTO ESECUTIVO

TAVOLA:
**INQUADRAMENTO CARTOGRAFICO
INTERVENTI**

TAVOLA
AR.06
SCALA 1:2500

COMMITTENZA

COMUNE DI VALPERGA
Via G. Matteotti n. 19
10087 VALPERGA C.SE (TO)

Responsabile del Servizio Tecnico
Arch. Giancarlo SANDRETTO

PROGETTISTA

Arch. Grazia PESCIOTTO
Strada Liveri n. 2
10087 VALPERGA C.SE (TO)

REV.	DATA	DESCRIZIONE	REDATTO	CONTROLLATO	APPROVATO
0	25 maggio 2022	PROGETTO ESECUTIVO	GP	GP	



ARCHITETTO GRAZIA PESCIOTTO
Residenza: Strada Viabellè 19/B - Studio: Strada Liveri n.2 - 10087 Valperga (TO)
tel. 3473216241 - e-mail: pesciottograzia@gmail.com -
pec mail: g.pesciotta@architetto torinopec.it - OAT n. 6453

TUTTI I DIRITTI SONO RISERVATI A NORMA DI LEGGE. Sono vietati la riproduzione e l'edificazione di parti senza la presenza di un'autorizzazione scritta.