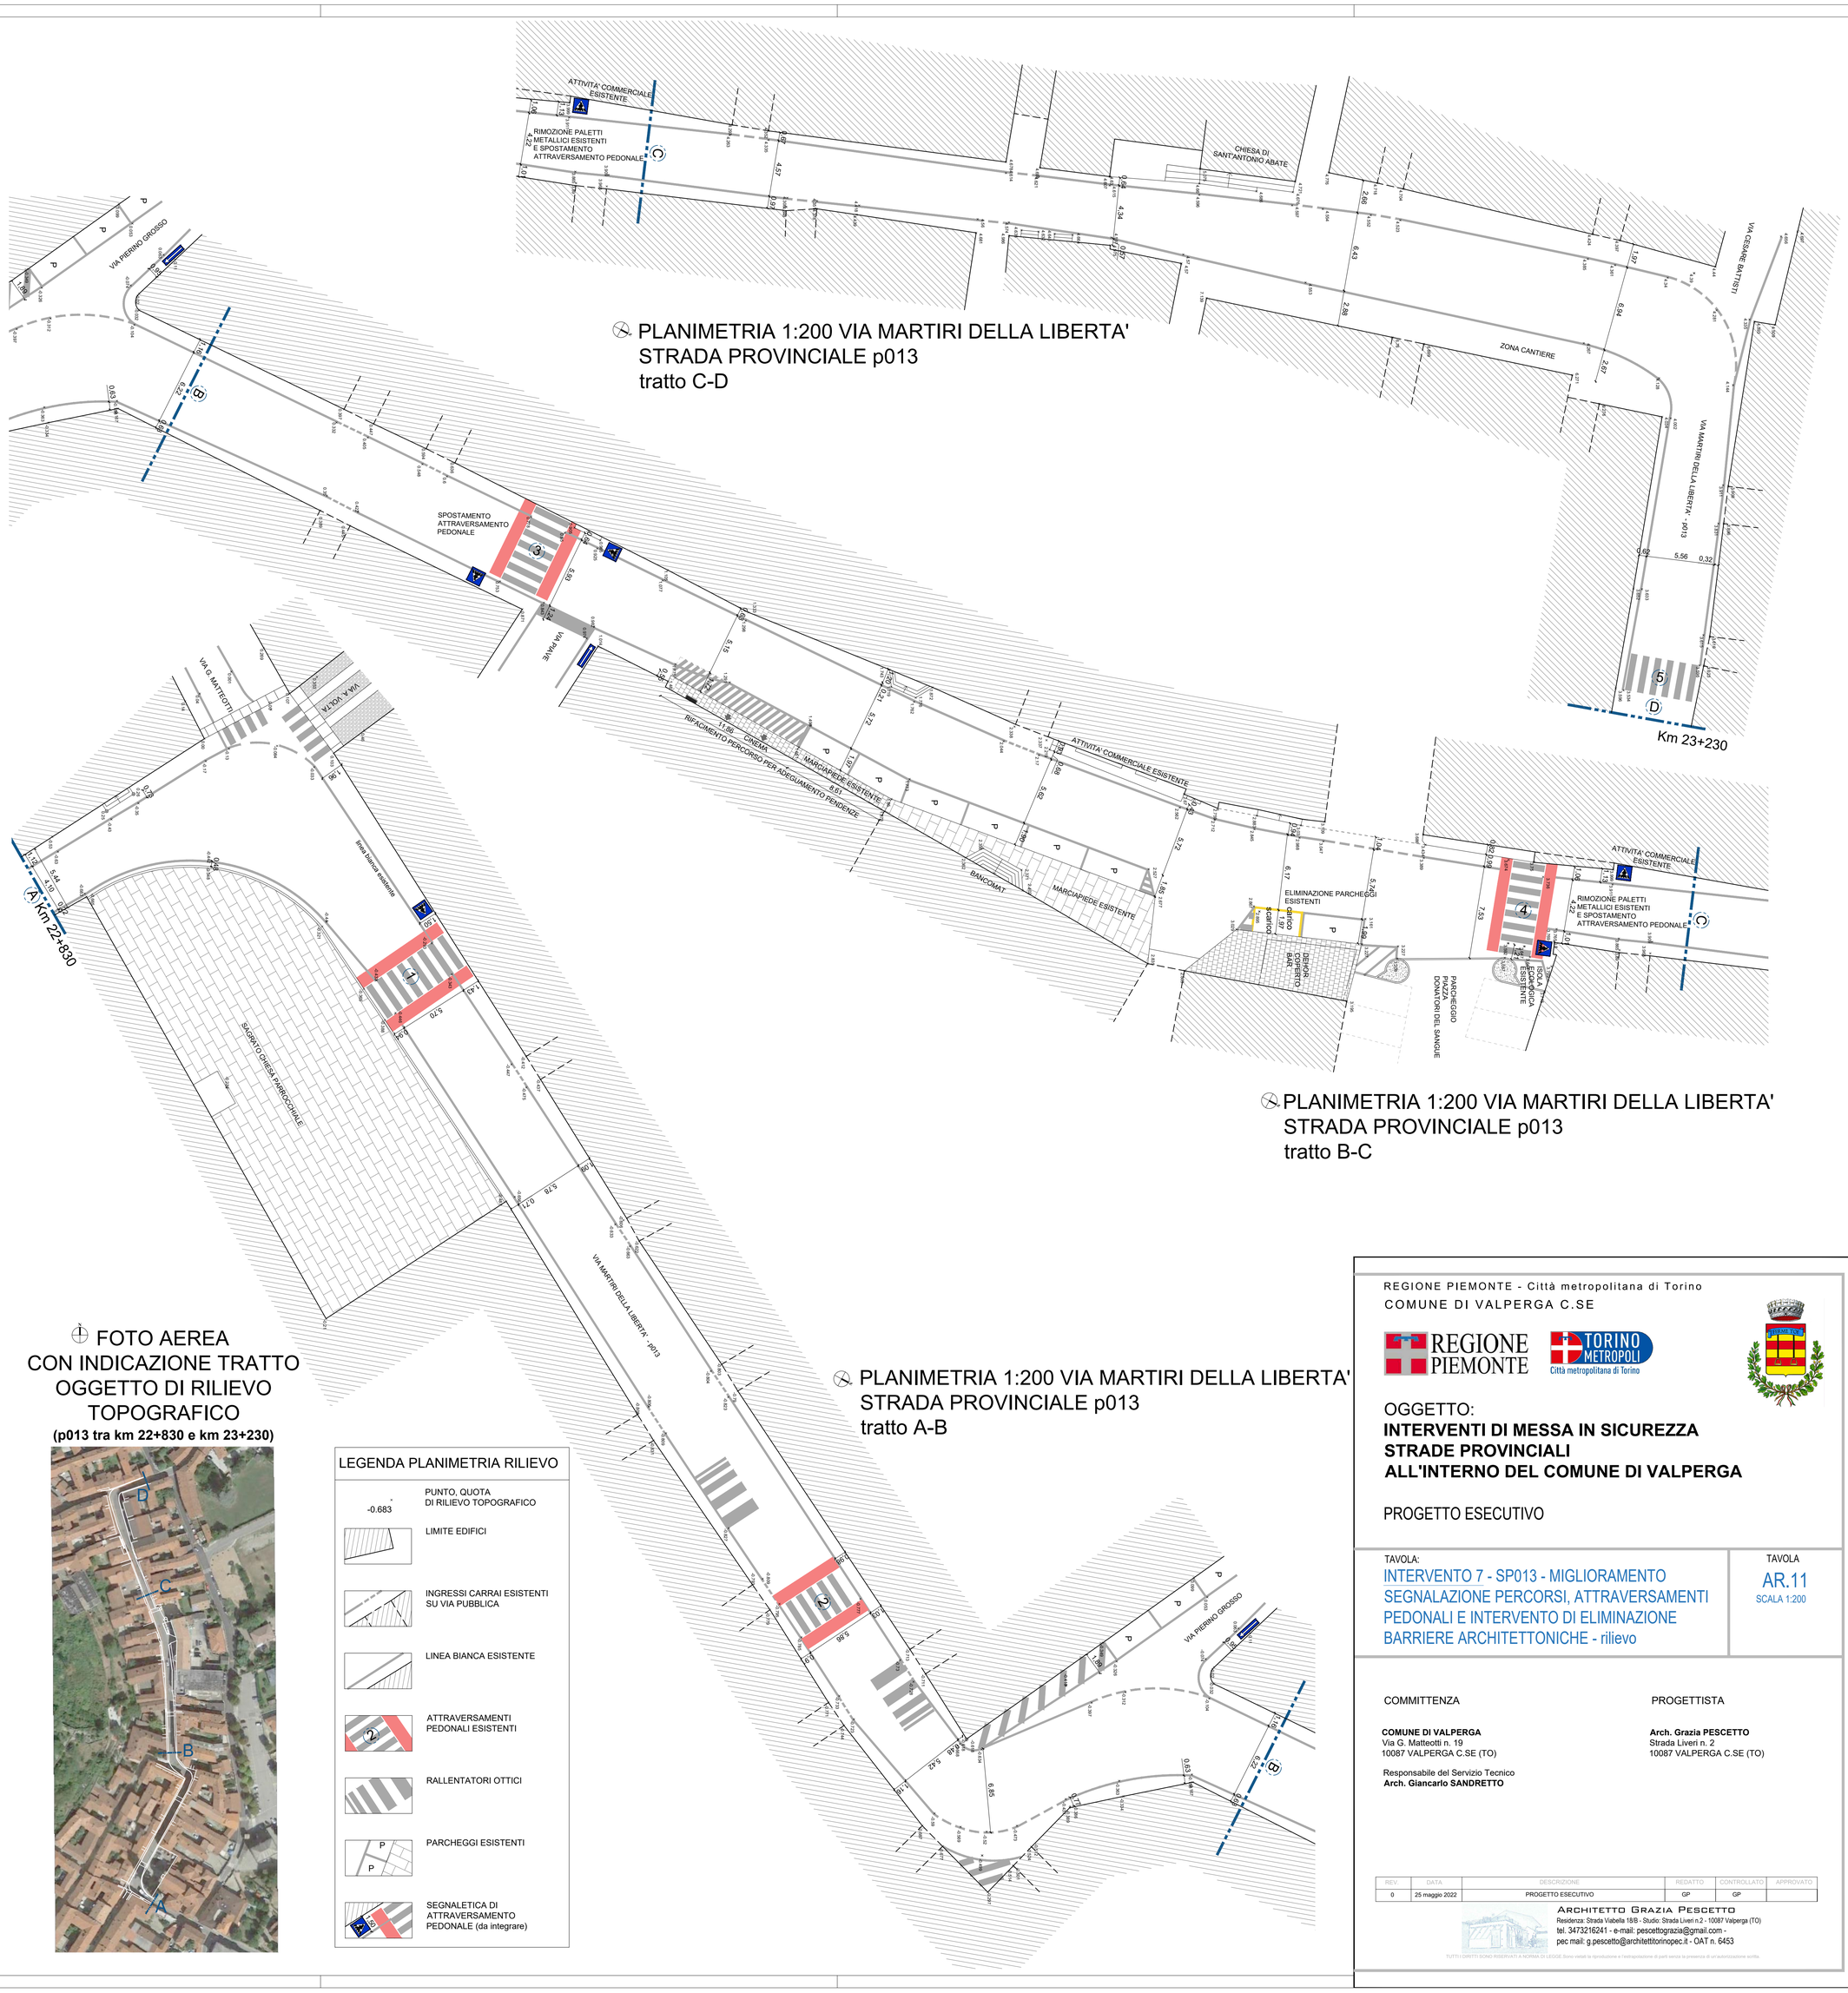

FOTO AEREA CON INDICAZIONE TRATTO OGGETTO DI RILIEVO TOPOGRAFICO

(p013 tra km 22+830 e km 23+230)

LEGENDA PLANIMETRIA RILIEVO

- PUNTO, QUOTA DI RILIEVO TOPOGRAFICO (-0.683)
- LIMITE EDIFICI
- INGRESSI CARRAI ESISTENTI SU VIA PUBBLICA
- LINEA BIANCA ESISTENTE
- ATTRAVERSAMENTI PEDONALI ESISTENTI
- RALLENTATORI OTTICI
- PARCHEGGI ESISTENTI
- SEGNALETICA DI ATTRAVERSAMENTO PEDONALE (da integrare)

REGIONE PIEMONTE - Città metropolitana di Torino

COMUNE DI VALPERGA C.SE

REGIONE PIEMONTE — TORINO METROPOLI — Città metropolitana di Torino

OGGETTO:

INTERVENTI DI MESSA IN SICUREZZA STRADE PROVINCIALI ALL'INTERNO DEL COMUNE DI VALPERGA

PROGETTO ESECUTIVO

TAVOLA:

INTERVENTO 7 - SP013 - MIGLIORAMENTO SEGNALAZIONE PERCORSI, ATTRAVERSAMENTI PEDONALI E INTERVENTO DI ELIMINAZIONE BARRIERE ARCHITETTONICHE - rilievo

TAVOLA AR.11 SCALA 1:200

COMMITTENZA

COMUNE DI VALPERGA
Via G. Matteotti n. 19
10087 VALPERGA C.SE (TO)

Responsabile del Servizio Tecnico
Arch. Giancarlo SANDRETTO

PROGETTISTA

Arch. Grazia PESCETTO
Strada Liveri n. 2
10087 VALPERGA C.SE (TO)

REV.	DATA	DESCRIZIONE	REDATTO	CONTROLLATO	APPROVATO
0	25 maggio 2022	PROGETTO ESECUTIVO	GP	GP	

ARCHITETTO GRAZIA PESCETTO
Residenza: Strada Viabella 18/B - Studio: Strada Liveri n.2 - 10087 Valperga (TO)
tel. 3473216241 - e-mail: pescettograzia@gmail.com -
pec mail: g.pescetto@architettitorinopec.it - OAT n. 6453

TUTTI I DIRITTI SONO RISERVATI A NORMA DI LEGGE.Sono vietati la riproduzione e l'estrapolazione di parti senza la presenza di un'autorizzazione scritta.