





IPOTESI DI SISTEMAZIONE PROVVISORIA

CARATTERISTICHE DELLA STRUTTURA MONOBLOCCO

- STRUTTURA IN CARPENTERIA METALLICA VERNICIATA
- COLONNE RIVESTITE IN CALCIOSCATOLATO R 60
- PARETI IN PANNELLO SANDWICH SP. mm 50 CON CLASSE DI REAZIONE AL FUOCO 0 - 2
- TETTO A DUE FALDE IN PANNELLI SANDWICH SP. mm 40+40 CON CLASSE DI REAZIONE AL FUOCO 0 - 2
- CONTROSOFFITTO INTERNO IN GESSO ALLEGGERITO REI 120
- SERRAMENTI IN ALLUMINO VERNICIATO BIANCO CON VETRICAMERA STRATIFICATI E MANIGLIONI AP
- LATTONERIE TESTA DI MORO
- BASAMENTO IN CEMENTO

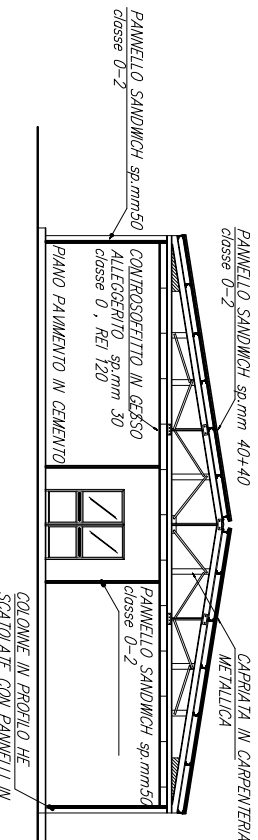

Pianta e sezione tipo di struttura in monoblocchi assemblati scala 1:200

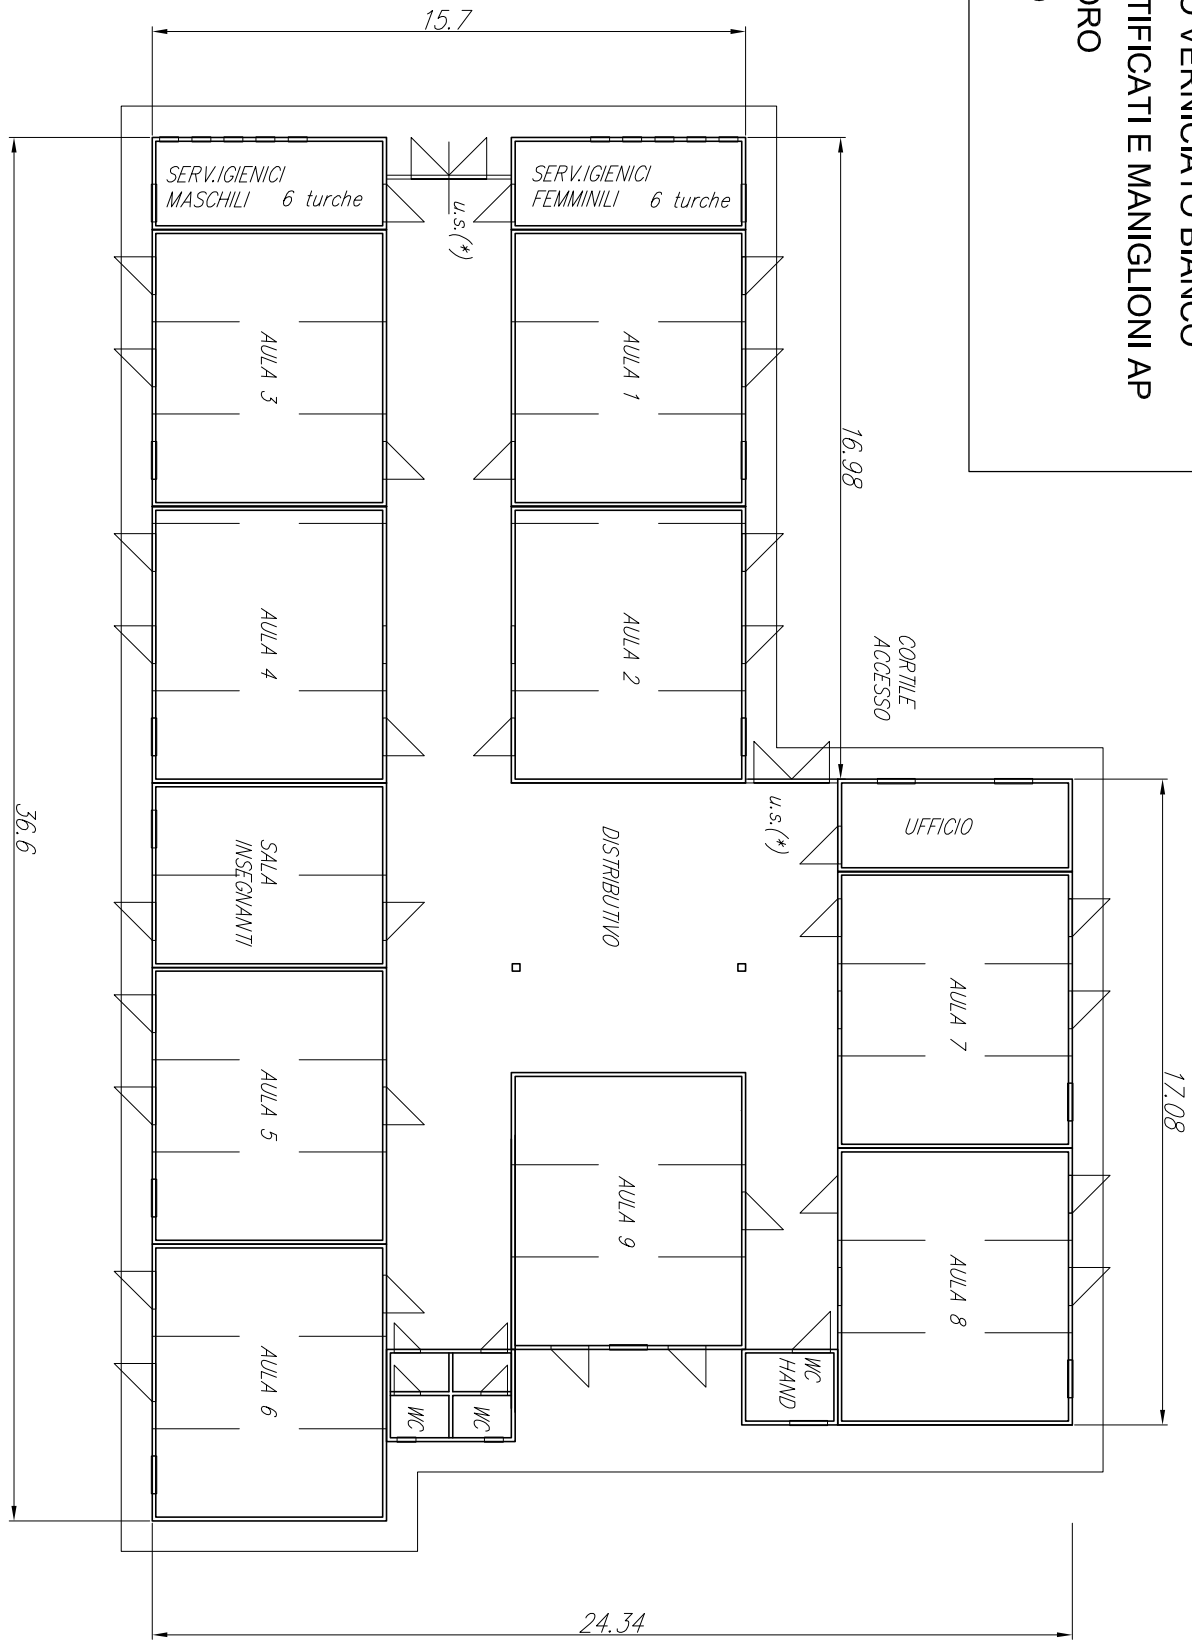

esempio finiture esterne



esempio finiture interne

LEGENDA PLANIMETRIA

- A** Ingresso pedonale e carroia alla scuola primaria e alla palestra
 - B** Ingresso pedonale alla scuola media
 - C** Ingresso alla cucina centralizzata
 - D** Scuola Primaria non oggetto di interventi
 - E** Palestra scolastica oggetto di riqualificazione
 - F** NUOVA SCUOLA MEDIA
 - G** Pavimentazione nuovo ingresso pedonale e corridoio
 - H** Piastra gioco polivalente in progetto
 - I** Area verde comune alle due scuole da sistemare al termine dei lavori
 - L** Parcheggio scolastico esterno alla recinzione
 - M** Recinzione scolastica esistente
- Possibile localizzazione di struttura scolastica temporanea per 9 classi in box prefabbricati



Servizio Assistenza Tecnica Enti Locali



COMUNE DI VALPERGA

REALIZZAZIONE DELL'EDIFICIO DELLA SCUOLA MEDIA COMUNALE "ARNULFI"

PROGETTO FATTIBILITA' TECNICA ED ECONOMICA

REV.	DESCRIZIONE CONTENUTO	DATA	REDATTO	VERIFICATO
0	1° emissione	agosto 2016	MG	NV
IL PROGETTISTA:				
Arch. Monica GODINO				
Città Metropolitana di Torino				
IL RESPONSABILE DEL SERVIZIO:				
Arch. Giancarlo Sandretto				
Comune di Valperga				
OGGETTO:				
PROGETTO: PLANIMETRIA E Pianta STRUTTURA PROVVISORIA				
A.05				