



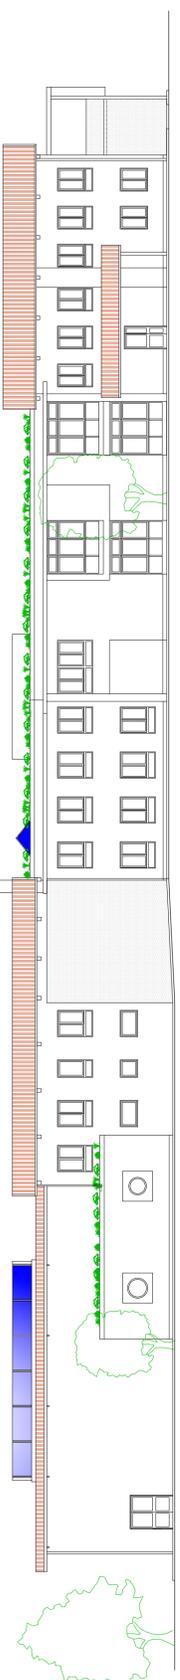


PROSPETTO A NORD

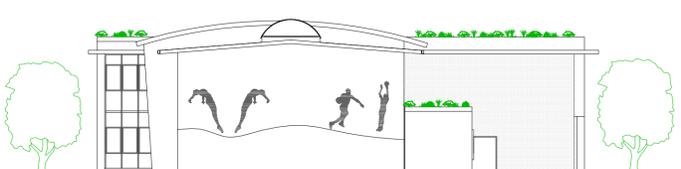



PROSPETTO EST






PIANTA COPERTURE

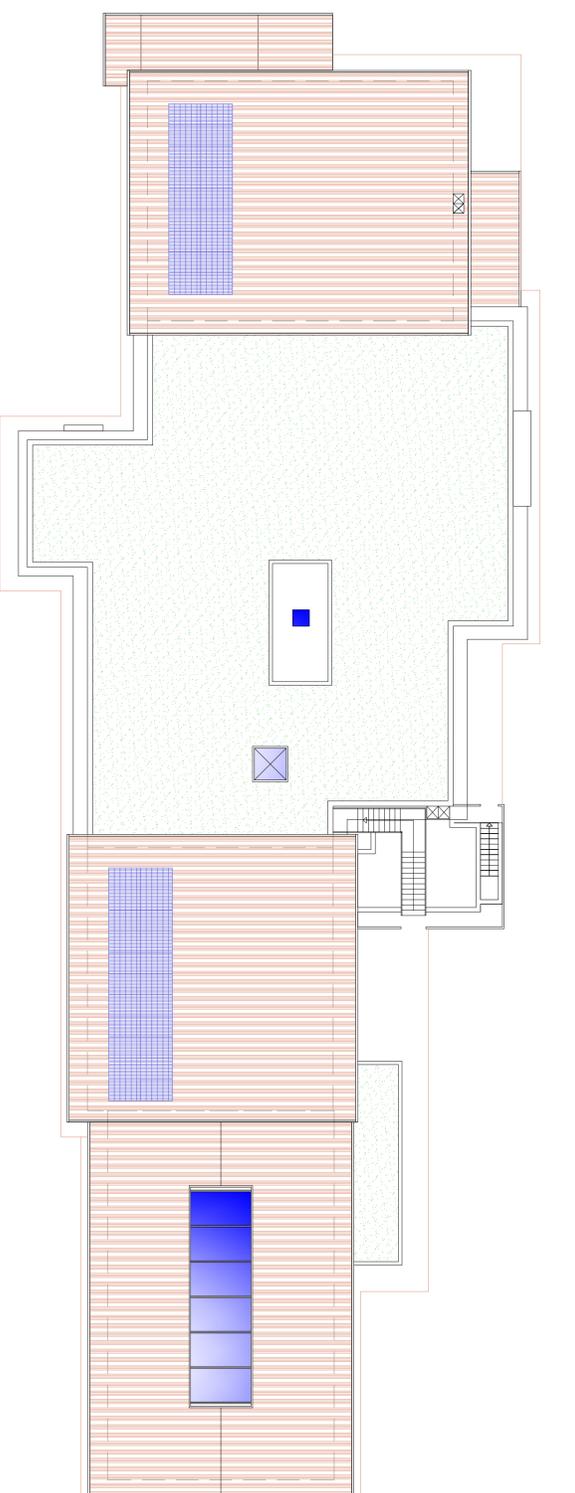


PROSPETTO OVEST

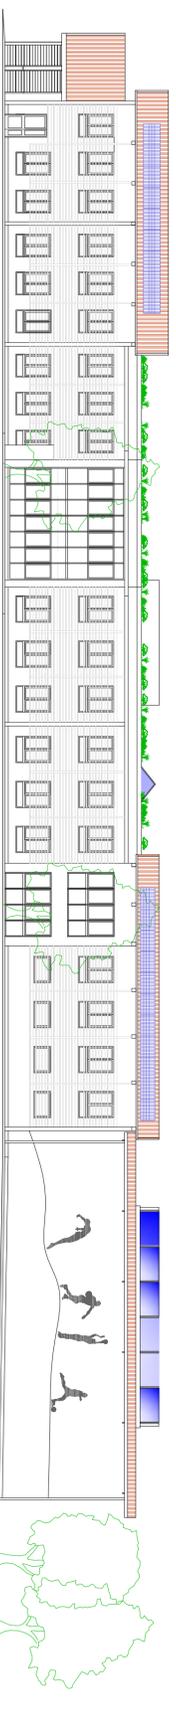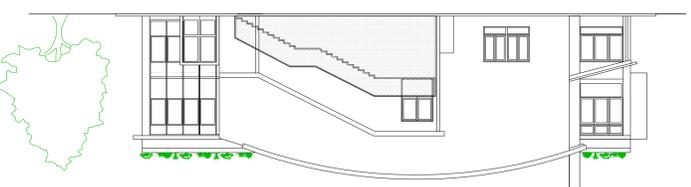

PROSPETTO A SUD

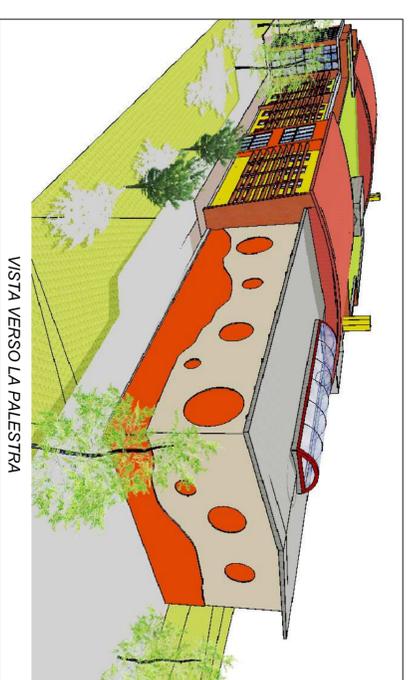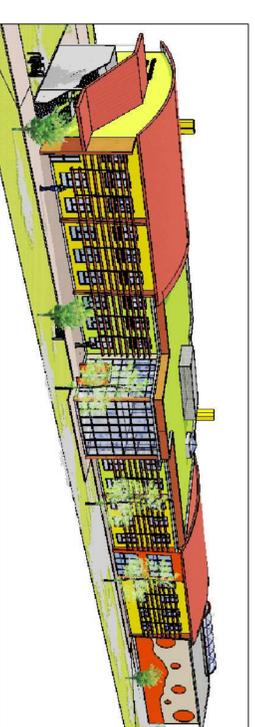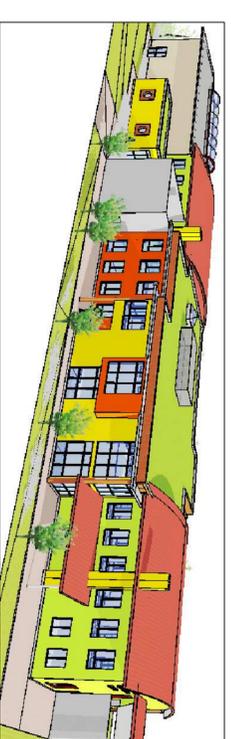

VISTA VERSO LA PALESTRA

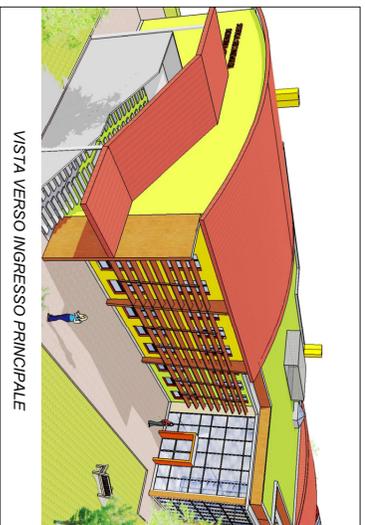

VISTA VERSO INGRESSO PRINCIPALE



VISTA VERSO SUD



VISTA VERSO NORD



VISTA VERSO BLOCCO CUCINA

 **TORINO METROPOLI**  
Città metropolitana di Torino

 **COMUNE DI VALPERGA**

Servizio Assistenza Tecnica Enti Locali

**COMUNE DI VALPERGA**

**REALIZZAZIONE DELL'EDIFICIO DELLA SCUOLA MEDIA COMUNALE "ARNULFI"**

**PROGETTO FATTIBILITÀ TECNICA ED ECONOMICA**

REV.	DESCRIZIONE-CONTENUTO	DATA	REDATTO	VERIFICATO
0	1 <sup>a</sup> emissione	agosto 2016	MG	MV

IL PROGETTISTA:  
 Arch. Monica GODINO  
Città Metropolitana di Torino

IL RESPONSABILE DEL SERVIZIO:  
 Ing. Massimo VETTORIETTI  
Città Metropolitana di Torino

IL PROGETTO REDATTO DALLA:  
CITTÀ METROPOLITANA DI TORINO

Servizio Assistenza Tecnica Enti Locali

IL RESPONSABILE DEL PROCEDIMENTO:  
 Arch. Giancarlo Sandretto  
Comune di Valperga

IL DIRIGENTE DEL SERVIZIO:  
Ing. Massimo VETTORIETTI  
Città Metropolitana di Torino

CODICE ID. COMMESSA:  
1601A

CODICE ID. OGGETTO:  
.....

SCALA:  
1:200

TAVOLAN°:  
A.08

PROGETTO: PIANTA COPERTURA,  
PROSPETTI E RENDERING