

REGIONE PIEMONTE  
CITTA' METROPOLITANA DI TORINO  
COMUNE DI VALPERGA

REALIZZAZIONE DEGLI SPOGLIATOI A SERVIZIO DEI CAMPI DI CALCIO A 5 E A 7

PROGETTO DEFINITIVO/ESECUTIVO



PROFESSIONE GRATUITA E INDEBITATA  
REGOLAMENTO PROFESSIONALE  
INSTRUMENTO DI RIFORMA  
AMMINISTRATIVO DI RIFORMA E SICUREZZA  
Della Legge n. 48/2001  
Art. 1, comma 1, lett. a)  
Decreto Ministeriale n. 579 del 28/12/2002  
Decreto Ministeriale n. 137 del 02/04/2005

Il Progettista


Dot. Arch. FENOGLIO FABIO

OGGETTO: STRUTTURA PORTANTE MODULI


ALL. 3<sub>5</sub> SCALA: 1/100 1/50

DATA: 10 Luglio 2017

PIANTA MODULI Scala 1/100

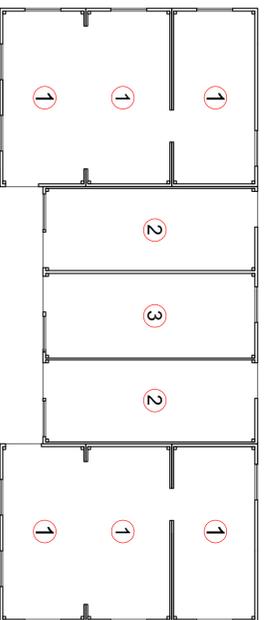


PARTICOLARE NODO Scala 1/5

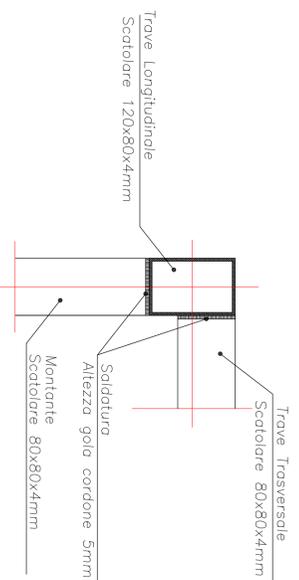


MODULO 1 Scala 1/50

PIANTA TERRENO

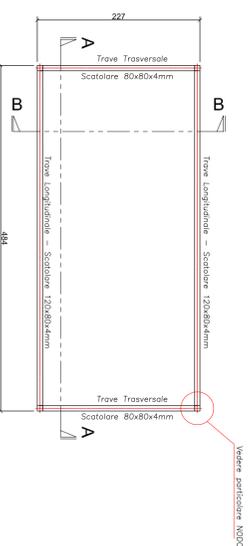


SEZIONE A-A

SEZIONE B-B

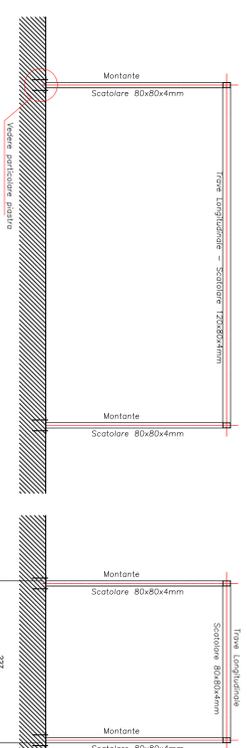


MODULO 2 Scala 1/50

PIANTA TERRENO

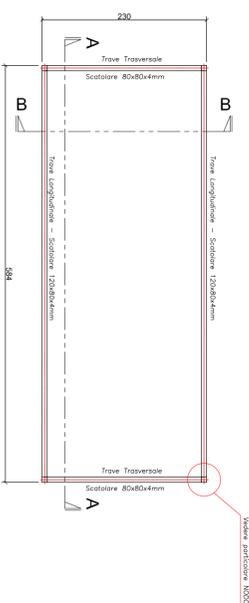


SEZIONE A-A

SEZIONE B-B

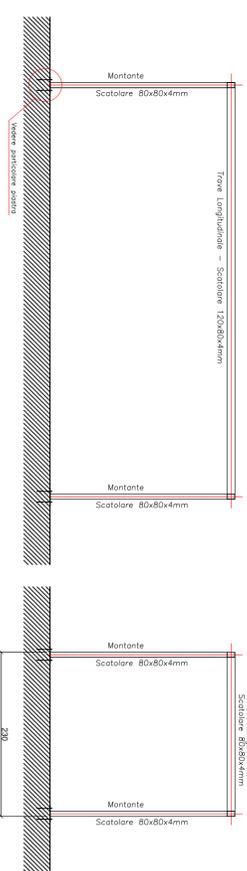


MODULO 3 Scala 1/50

PIANTA TERRENO

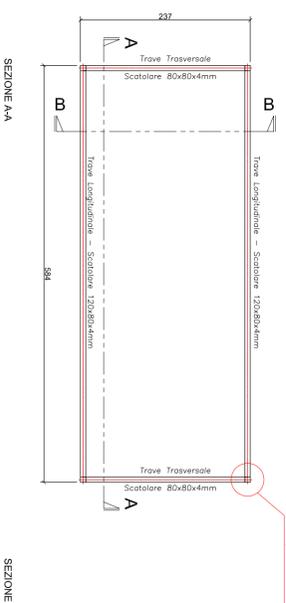


SEZIONE A-A


SEZIONE B-B

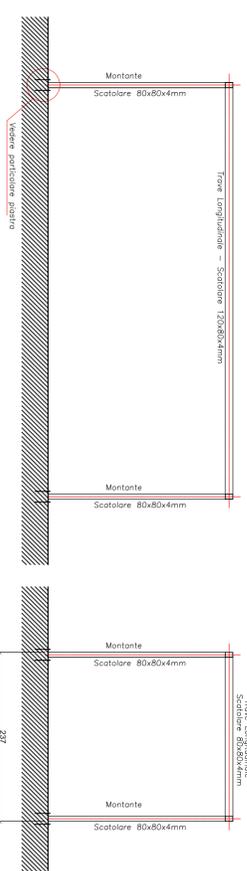


PIANTA POSIZIONE PIASTRE Scala 1/100

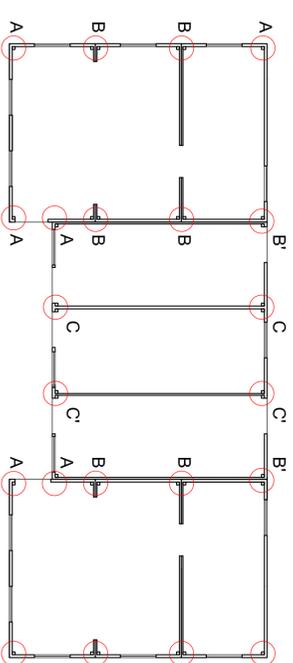


PIASTRA A sp. mm 5

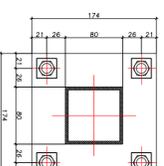


PIASTRA B sp. mm 5

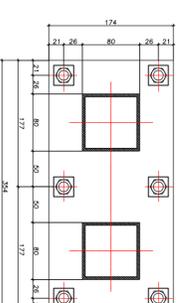


PIASTRA C sp. mm5

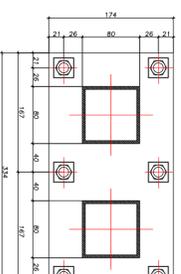

PIASTRA B sp. mm 5

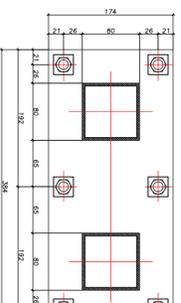

PIASTRA C' sp. mm5

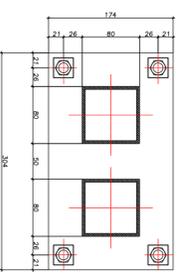

PARTICOLARE ANCORAGGIO DI BASE Scala 1/5

