


OPERE DI URBANIZZAZIONE PRIMARIA
ULTIMATE E COLLAUDATE
COLLAUDO PROT. N. 788 DEL 17/02/2009

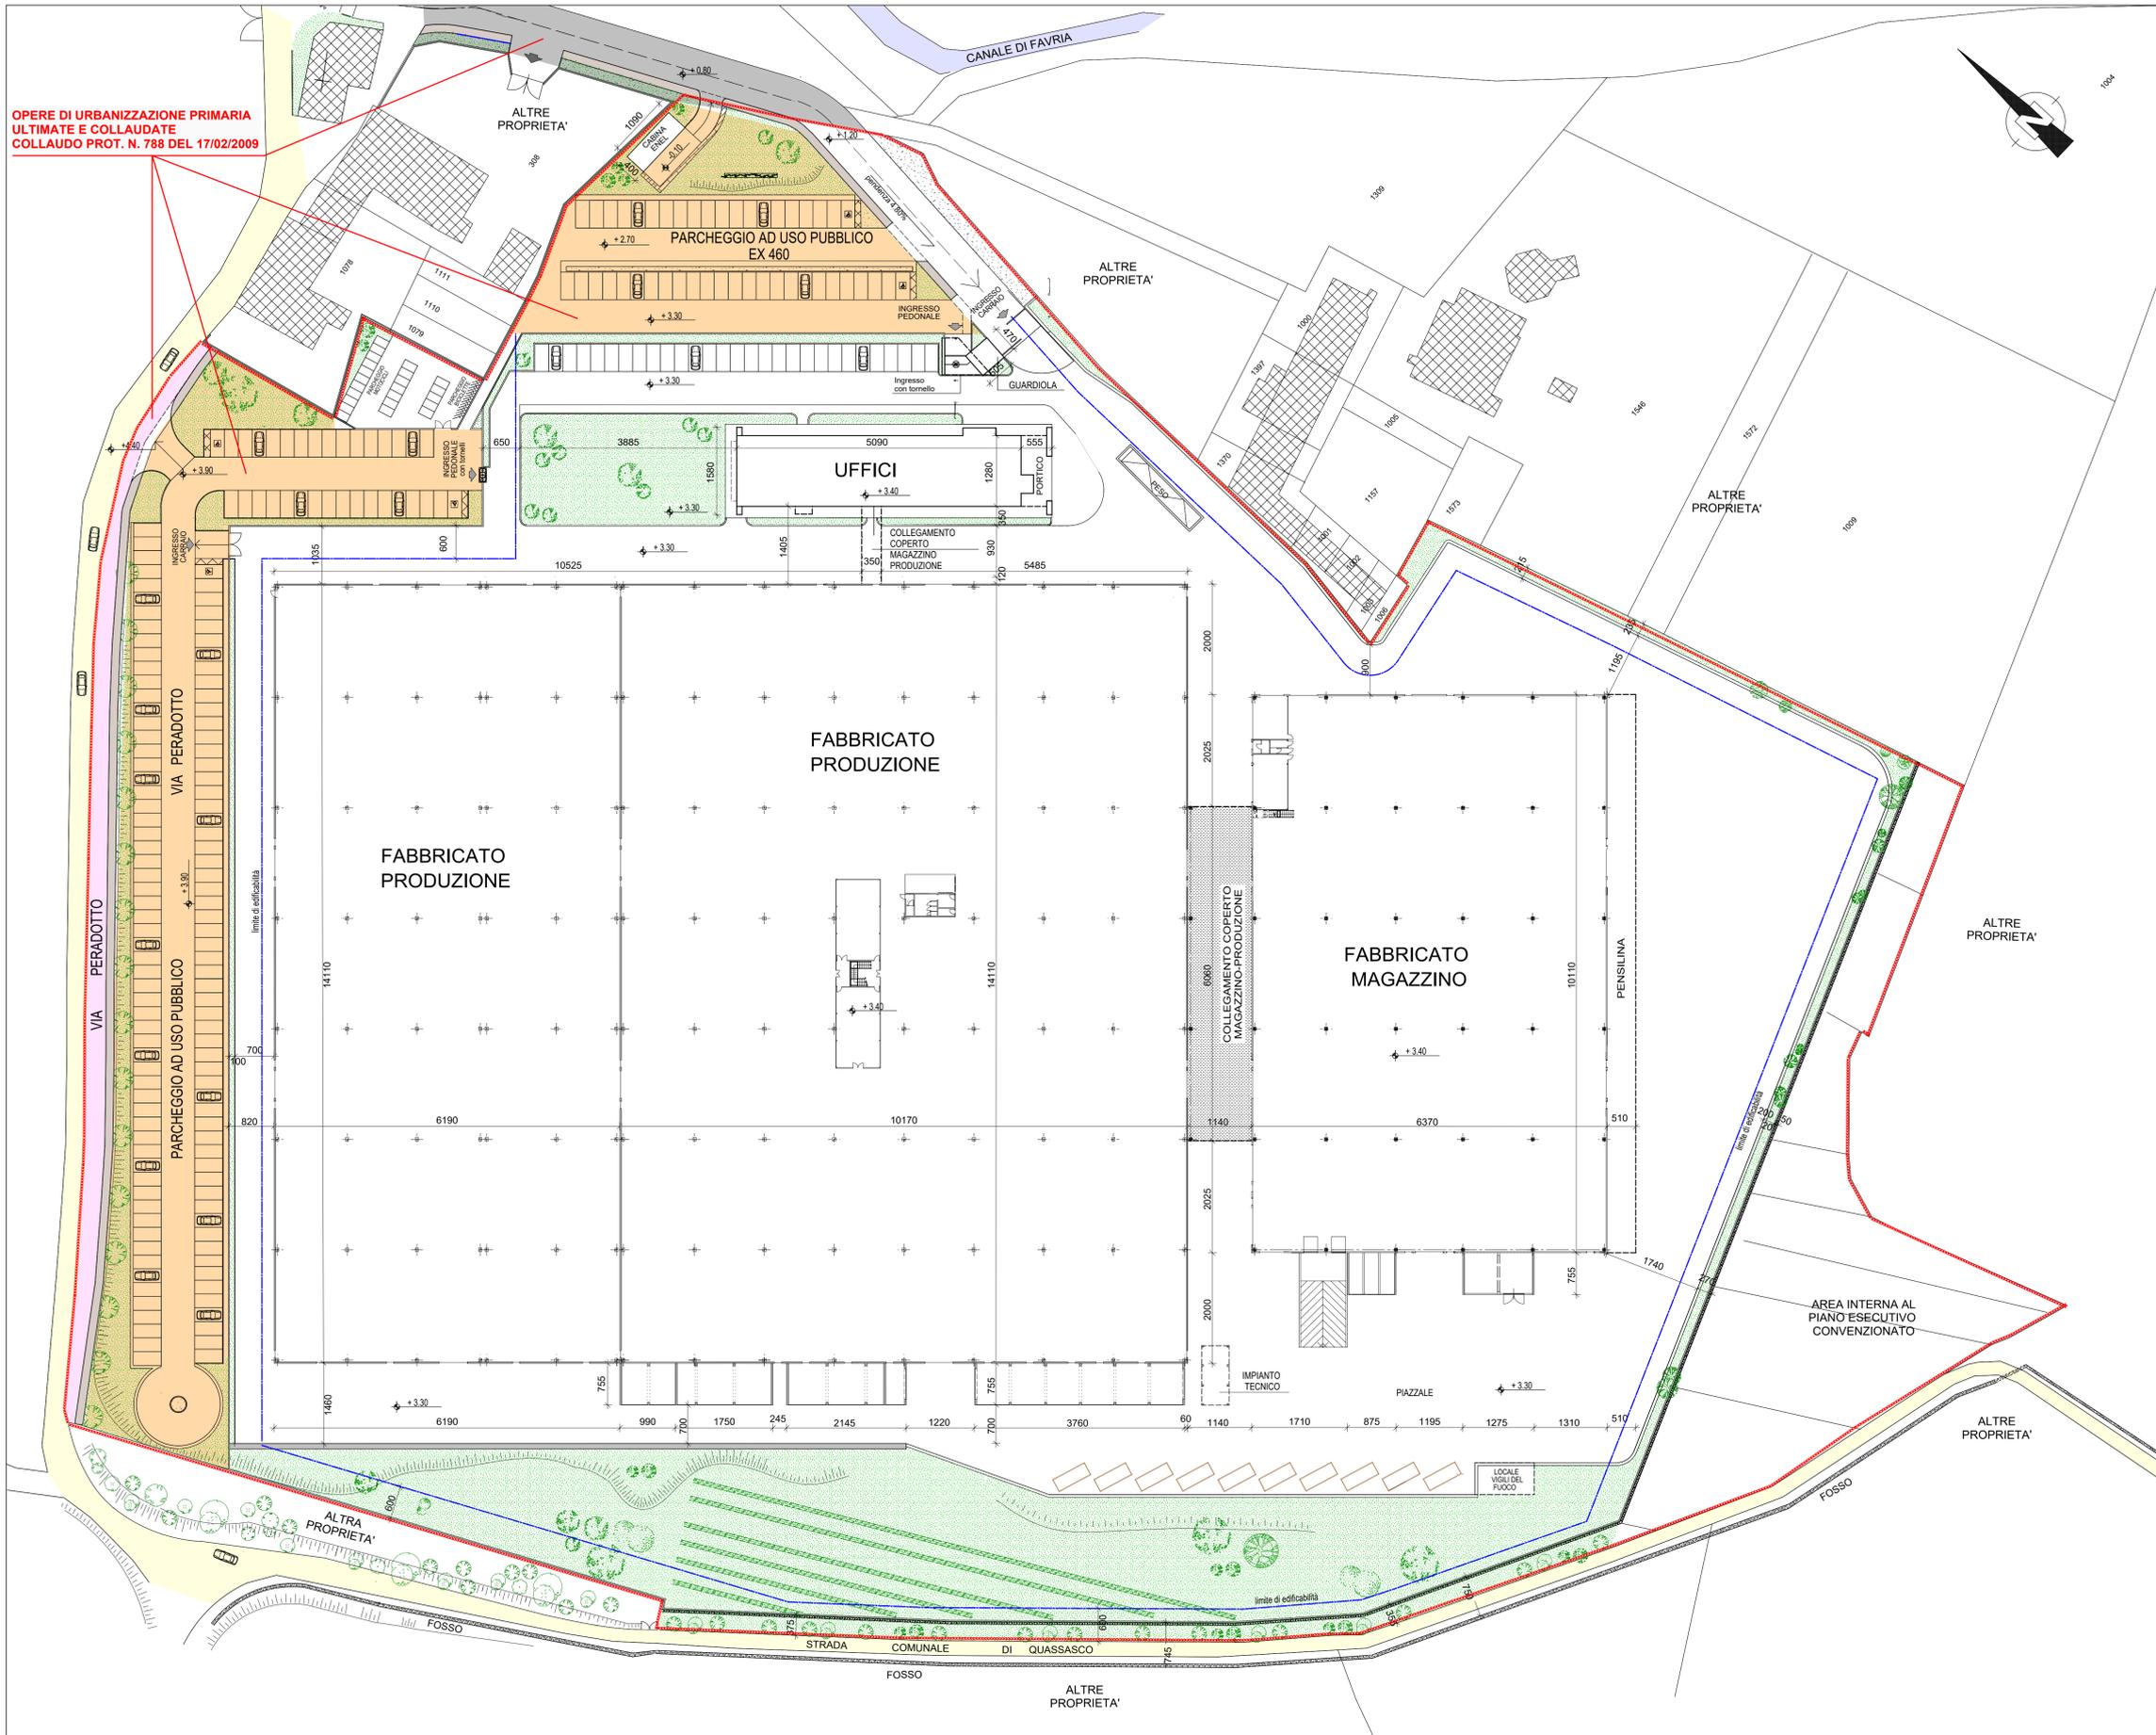

OPERE DI URBANIZZAZIONE PRIMARIA
ULTIMATE E COLLAUDATE
COLLAUDO PROT. N. 788 DEL 17/02/2009



LEGENDA PLANIMETRIA

GRAFICA	DENOMINAZIONE
	Fabbricati limitrofi e/o confinanti
	Confine area piano esecutivo convenzionato
	Fosso
	Vigne esistenti
	Aree verdi
	Fascia di rispetto distanza da confini di proprietà
	Recinzione
	Viabilità pubblica esistente
	Viabilità pubblica ampliata come da convenzione PEC stipulata il 05/02/2008 OPERE DI URBANIZZAZIONE PRIMARIA ULTIME E COLLAUDATE IL 10/02/2009 COLLAUDO PROT. N. 788 DEL 17/02/2009
	Percorsi pedonali ad uso pubblico come da convenzione PEC stipulata il 05/02/2008 OPERE DI URBANIZZAZIONE PRIMARIA ULTIME E COLLAUDATE IL 10/02/2009 COLLAUDO PROT. N. 788 DEL 17/02/2009
	Area a servizi ad uso pubblico come da convenzione PEC stipulata il 05/02/2008 OPERE DI URBANIZZAZIONE PRIMARIA ULTIME E COLLAUDATE IL 10/02/2009 COLLAUDO PROT. N. 788 DEL 17/02/2009
	Viabilità collegamento rotatoria come da convenzione PEC stipulata il 05/02/2008 OPERE DI URBANIZZAZIONE PRIMARIA ULTIME E COLLAUDATE IL 10/02/2009 COLLAUDO PROT. N. 788 DEL 17/02/2009

bertotti
ASSOCIATI
ARCHITETTURA
& URBANISTICA

VALPERGA - VIA GIUSEPPE VERDI 17 - TO
TEL./FAX + 39 0114 47239
PIVA 02091120018
bertotti@bertottiassociati.it
diego@bertottiassociati.it
sergio@bertottiassociati.it

55 ANNI
1964-2019
SPAZI E LUOGHI PER
PERSONE E COMUNITA'

COMUNE DI	VALPERGA
COMITENTE UTILIZZATRICE MANDATARIA	F.C. S.R.L.
PROPRIETA'	INTESA SAN PAOLO S.P.A.
PROGETTO	COMPLETAMENTO OPERE PRIVATE PEC IN AREA PI 2-PE 17A- PE 17B
FASE PROGETTO	PIANO ESECUTIVO CONVENZIONATO
TAVOLA	VERIFICA ATTUAZIONE AREE A SERVIZI
PROFESSIONISTA	architetto DIEGO BERTOTTI
COLLABORAZIONE ESTERNA	architetto ROBERTA MORO

RESPONSABILE DI PROGETTO (per verifica e rilascio)	COMMITTENZA (per verifica ed accettazione)	DATA PROGETTO	03/21	COMMESSA	S15-1000-PE-1020
		DATA REVISIONE 1		SCALA DISEGNO	1:200
		DATA REVISIONE 2			
		DATA REVISIONE 3			
		DATA REVISIONE 4			
		CONTROLLO U.T.		TAVOLA N.	11