



SEZIONE 1-1 - SCALA 1:200

| LEGENDA OPERE | |
|---------------|---|
| GRAFICA | DENOMINAZIONE |
| | Fabbricato produzione - LOTTO 2 OPERE DI COMPLETAMENTO IN PROGETTO |

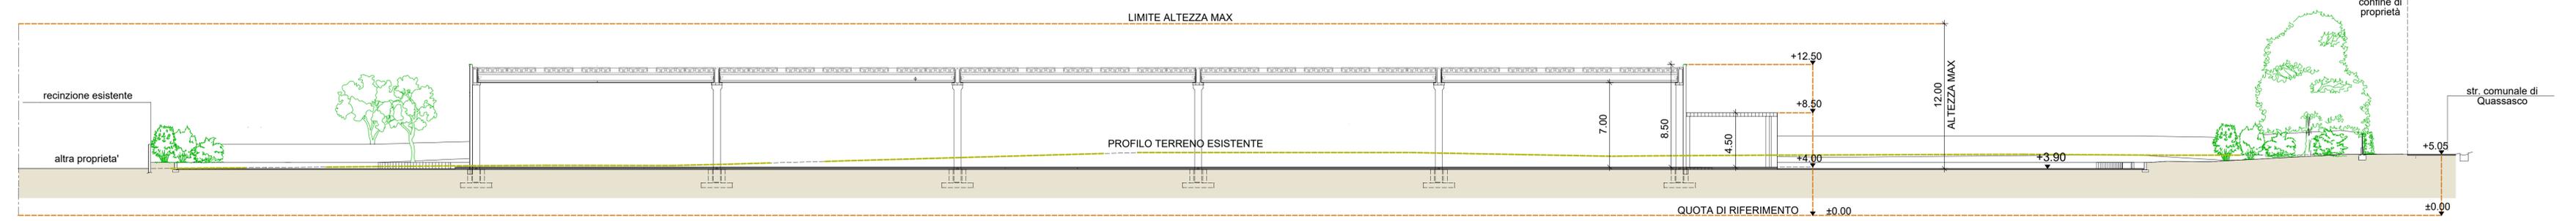

SEZIONE 2-2 - SCALA 1:200

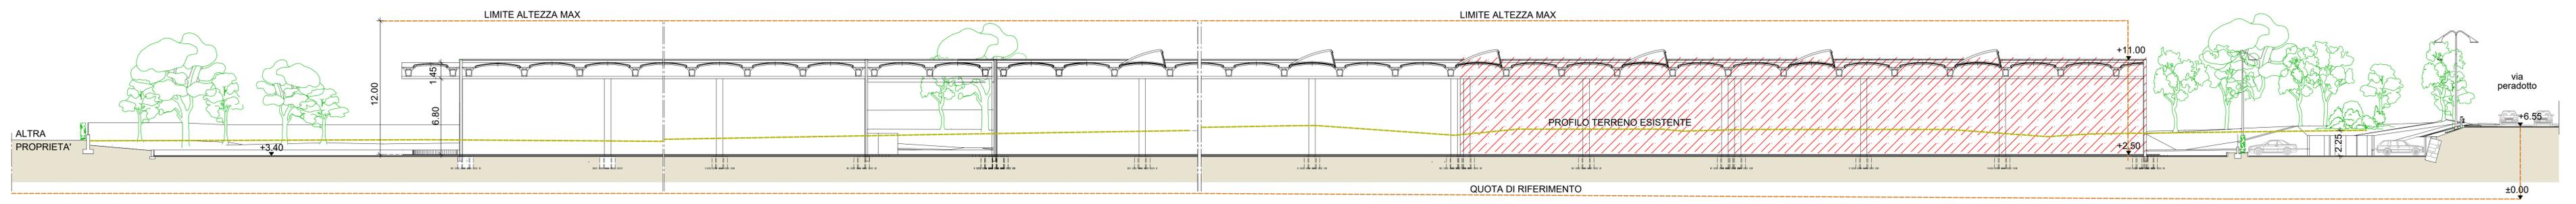

SEZIONE 3-3 - SCALA 1:200

1964 bertotti
ASSOCIATI
ARCHITETTURA
& URBANISTICA

VALPERGA - VIA GIUSEPPE VERDI 17 - TO
TEL./FAX: +39 0124 617239
PIVA 03091120018
tecnico@bertottiasociati.it
diego@bertottiasociati.it
sergio@bertottiasociati.it

55 ANNIVERSARI
1964-2019
SPAZI E LUOGHI PER
PERSONE E COMUNITA'

| | |
|---|--|
| COMUNE DI | VALPERGA |
| COMMITTENTE UTILIZZATRICE MANIFATTURA | F.C. S.R.L. |
| PROPRIETA' | INTESA SAN PAOLO S.P.A. |
| PROGETTO | COMPLETAMENTO OPERE PRIVATE PEC IN AREA PI 2-PE 17A- PE 17B |
| FASE PROGETTO | PIANO ESECUTIVO CONVENZIONATO |
| TAVOLA | PROGETTO: PROFILI REGOLATORI |
| PROFESSIONISTA | architetto DIEGO BERTOTTI |
| COLLABORAZIONE ESTERNA | architetto ROBERTA MORO |

| | | | | | |
|---|---|------------------|-------|---------------|------------------|
| RESPONSABILE DI PROGETTO (per verifica e resema) | COMMITTENZA (per verifica ed accettazione) | DATA PROGETTO | 03/21 | COMMESSA | S15-1000-PE-1020 |
| | | DATA REVISIONE 1 | | SCALA DISEGNO | 1:200 |
| | | DATA REVISIONE 2 | | | |
| | | DATA REVISIONE 3 | | | |
| | | DATA REVISIONE 4 | | | |
| | | CONTROLLO ULT. | | TAVOLA N. | 13 |