



ESTRATTO MAPPA - FOGLIO 5 - FOGLIO 6  
AREA PEC PI 2 - P 17A - P 17B - SCALA 1:2000

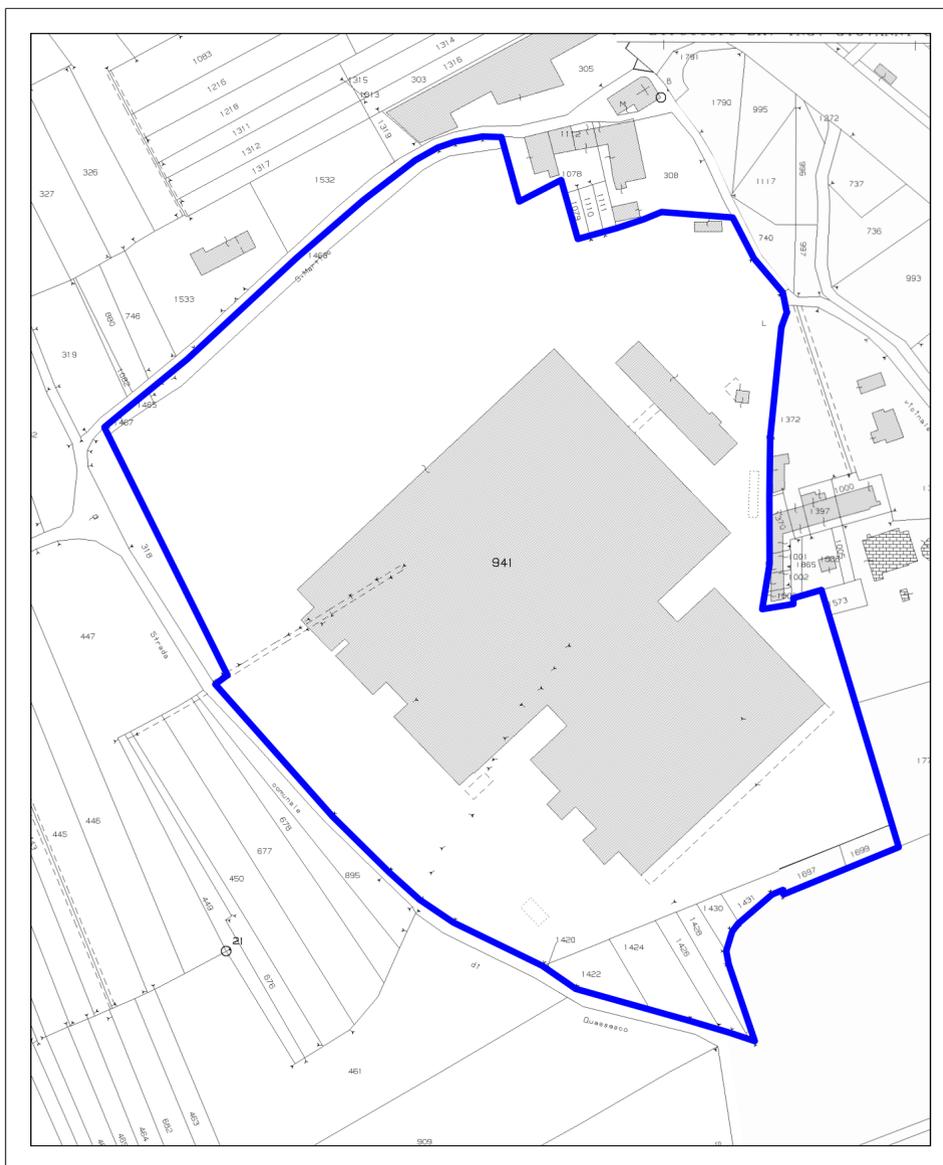

ESTRATTO PRGC - TAVOLA D.2 - SCALA 1:5000

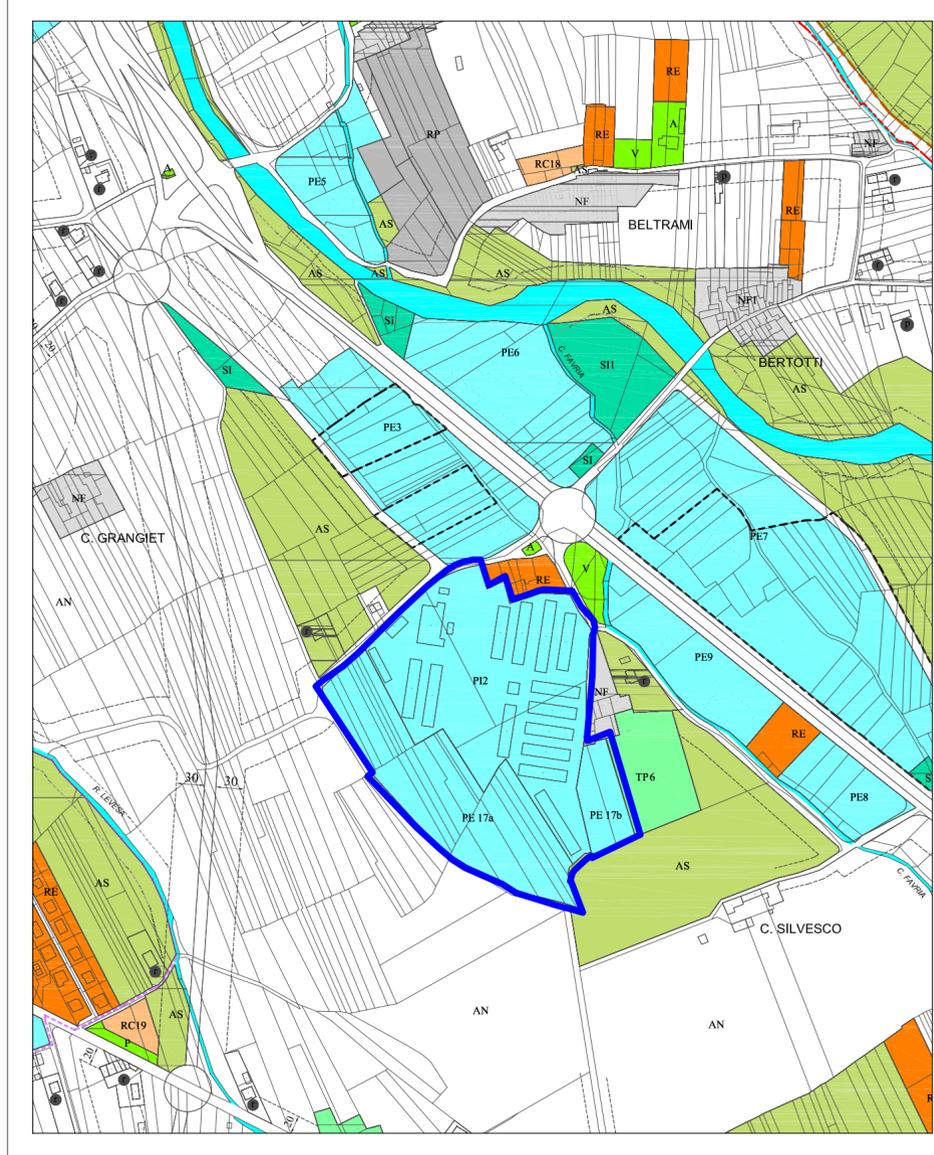

VISTA SATELLITARE



 CONFINE AREA PEC PI 2 - P 17A - P 17B

 AREA OGGETTO DI INTERVENTO  
REALIZZAZIONE LOTTO 2  
OPERE DI COMPLETAMENTO PEC APPROVATO



ASSOCIATI  
ARCHITETTURA  
& URBANISTICA

VALPERGA - VIA GIUSEPPE VERDI 17 - TO  
TEL./FAX +39 0124.617239  
P.IVA 03091120018  
tecnico@bertottiassociati.it  
diego@bertottiassociati.it  
sergio@bertottiassociati.it



COMUNE DI	VALPERGA
COMMITTENTE UTILIZZATRICE MANDATARIA	F.C. S.R.L.
PROPRIETA'	INTESA SAN PAOLO S.P.A.
PROGETTO	COMPLETAMENTO OPERE PRIVATE PEC IN AREA PI 2-PE 17A- PE 17B
FASE PROGETTO	PIANO ESECUTIVO CONVENZIONATO
TAVOLA	INQUADRAMENTO URBANISTICO
PROFESSIONISTA	architetto DIEGO BERTOTTI
COLLABORAZIONE ESTERNA	architetto ROBERTA MORO

RESPONSABILE DI PROGETTO (per verifica e riesame)	COMMITTENZA (per verifica ed accettazione)
--	---

DATA PROGETTO	03/21
DATA REVISIONE 1	
DATA REVISIONE 2	
DATA REVISIONE 3	
DATA REVISIONE 4	
CONTROLLO U.T.	

COMMESSA	S15-1000-PE-1020
SCALA DISEGNO	VARIE
TAVOLA N.	<b>3</b>