



SEZIONE 1-1 - SCALA 1:500

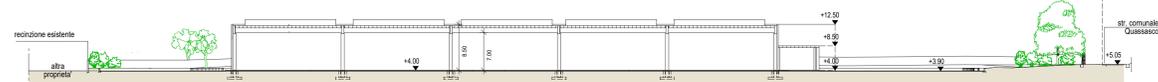


SEZIONE 2-2 - SCALA 1:500

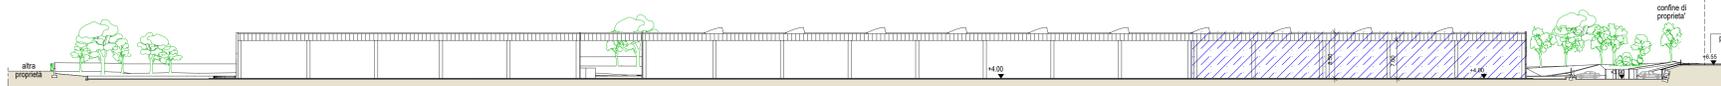

SEZIONE 3-3 - SCALA 1:500



REALIZZAZIONE LOTTO 2
OPERE DI COMPLETAMENTO PEC APPROVATO

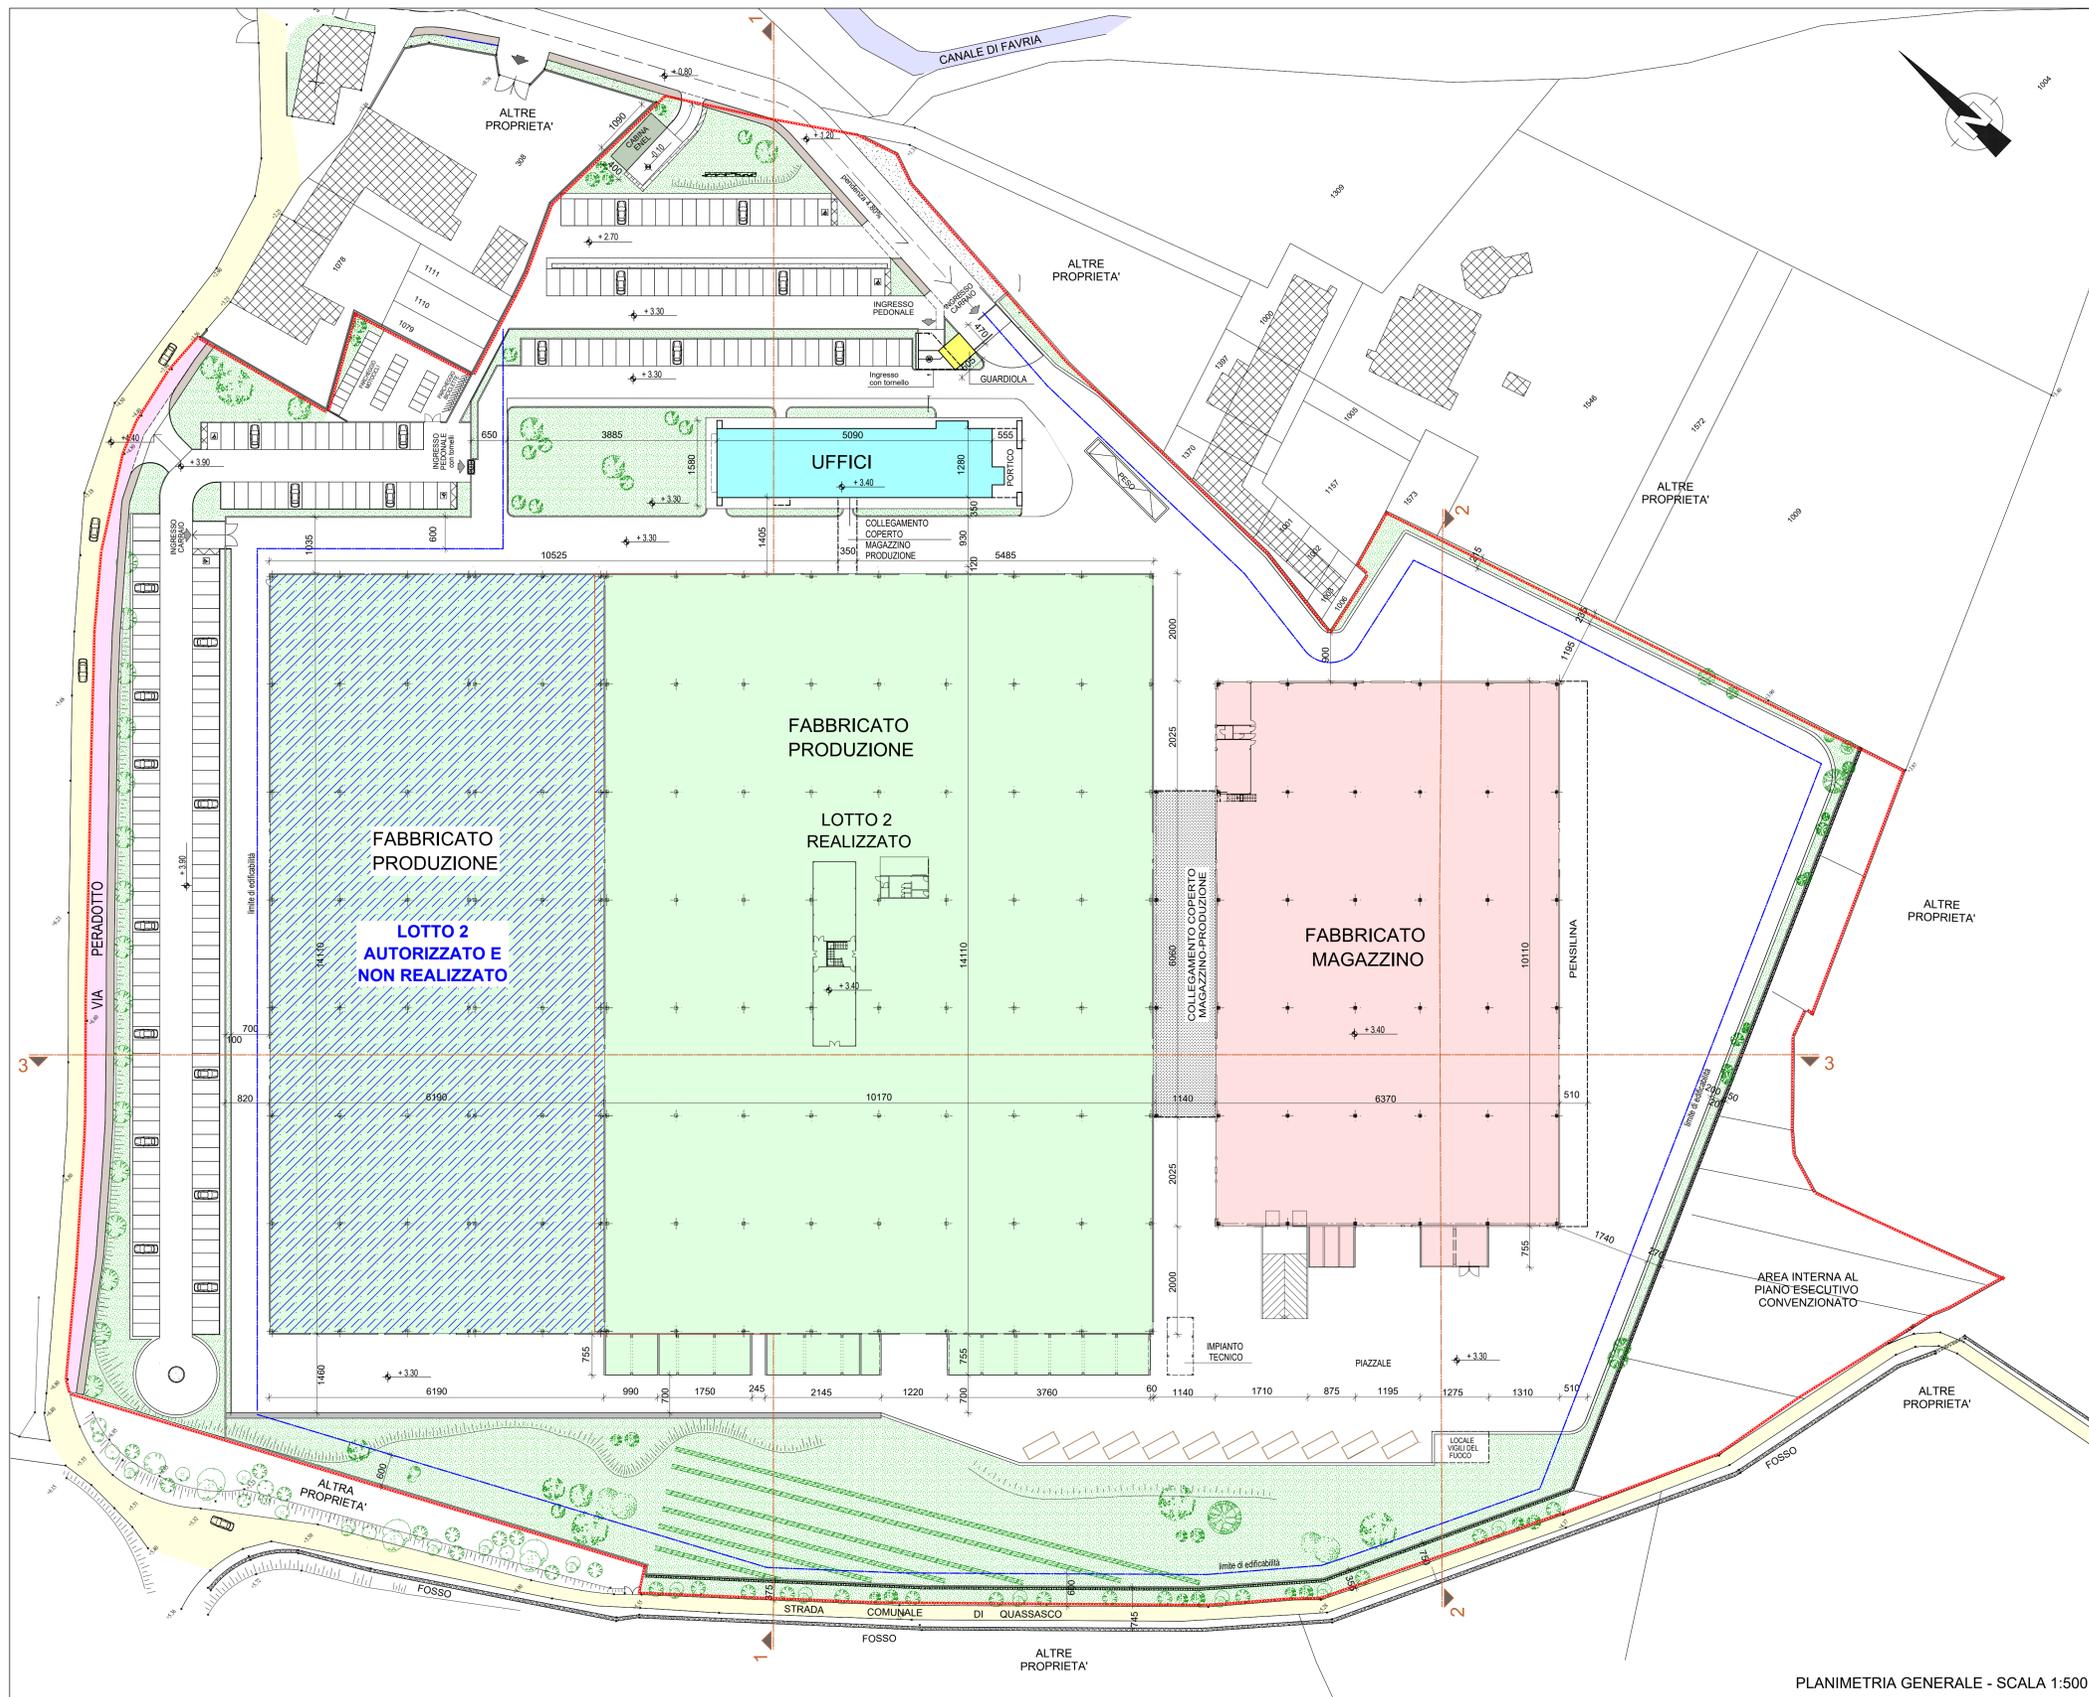

PLANIMETRIA GENERALE - SCALA 1:500

LEGENDA PLANIMETRIA

GRAFICA	DENOMINAZIONE
	Fabbricati limitrofi e/o confinanti
	Confine area piano esecutivo convenzionato
	Fosso
	Vigne esistenti
	Aree verdi
	Fascia di rispetto distanza da confini di proprietà
	Recinzione
	Viabilità pubblica esistente
	Viabilità pubblica ampliata come da PEC pubblicazione B.U.R. n. 50 del 13/12/2007
	Percorsi pedonali ad uso pubblico come da PEC pubblicazione B.U.R. n. 50 del 13/12/2007
	Fabbricato produzione esistente - LOTTO 1 REALIZZATO
	Fabbricato produzione - LOTTO 2 AUTORIZZATO E NON REALIZZATO previsto con PEC pubblicazione B.U.R. n. 50 del 13/12/2007
	Fabbricato magazzino esistente
	Fabbricato uffici esistente
	Fabbricato guardiola esistente

SUPERFICIE COPERTA ESISTENTE REALIZZATA - 23695.09 MQ
SUPERFICIE COPERTA MAX AMMESSA - 32791.86 MQ
SUPERFICIE UTILE LORDA ESISTENTE REALIZZATA - 24777.63 MQ
SUPERFICIE UTILE LORDA MAX AMMESSA - 47915.00 MQ

 VALPERGA - VIA GIUSEPPE VERDI 17 - TO TEL. FAX +39 0124 617239 PIVA 0201120016 tecnico@bertottiasociati.it info@bertottiasociati.it sergio@bertottiasociati.it	COMUNE DI	VALPERGA			
	COMITENTE UTILIZZATARIO MANDATARIO	F.C. S.R.L.			
	PROPRIETA'	INTESA SAN PAOLO S.P.A.			
	PROGETTO	COMPLETAMENTO OPERE PRIVATE PEC IN AREA PI 2-PE 17A- PE 17B			
FASE PROGETTO	PIANO ESECUTIVO CONVENZIONATO				
TAVOLA	STATO DI FATTO: PLANIMETRIA GENERALE E SEZIONI				
PROFESSIONISTA	architetto DIEGO BERTOTTI				
COLLABORAZIONE ESTERNA	architetto ROBERTA MORO				
RESPONSABILE DI PROGETTO (per verifica e misura)	COMITATARIO (per verifica ed accettazione)	DATA PROGETTO	03/21	COMMESSA	\$15-1000-PE-1020
		DATA REVISIONE 1			
		DATA REVISIONE 2			SCALA DISEGNO
		DATA REVISIONE 3			1:500
		DATA REVISIONE 4			TAVOLA N.
		CONTROLLO U.T.			4