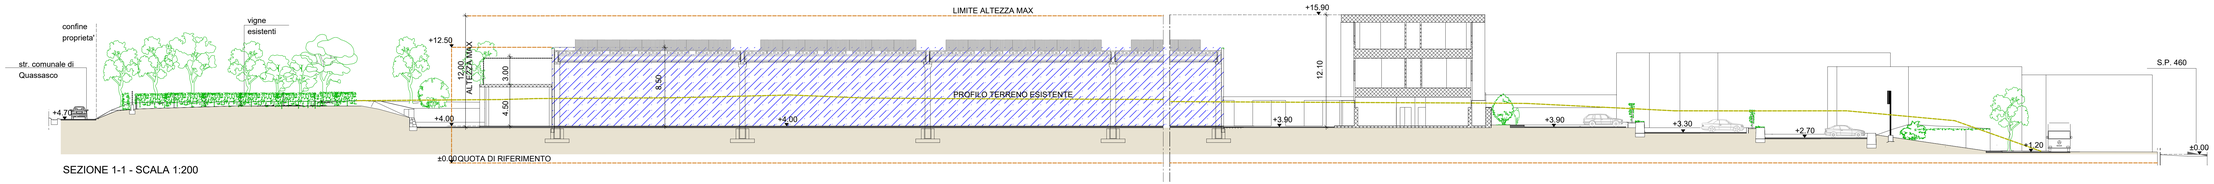

SEZIONE 1-1 - SCALA 1:200

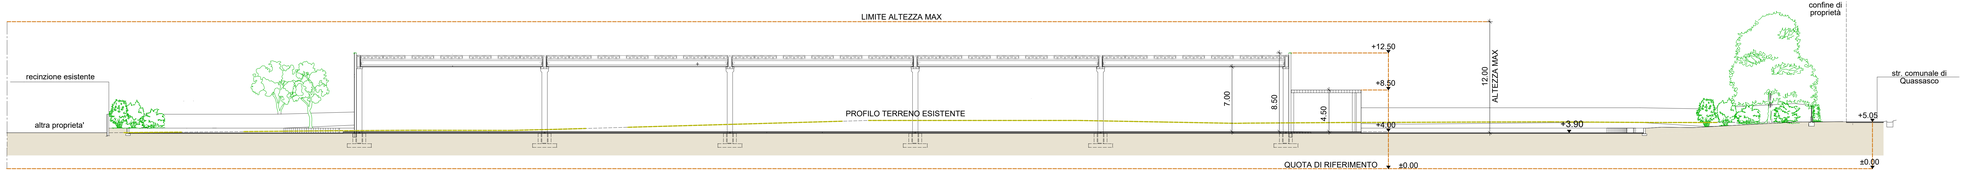

SEZIONE 2-2 - SCALA 1:200

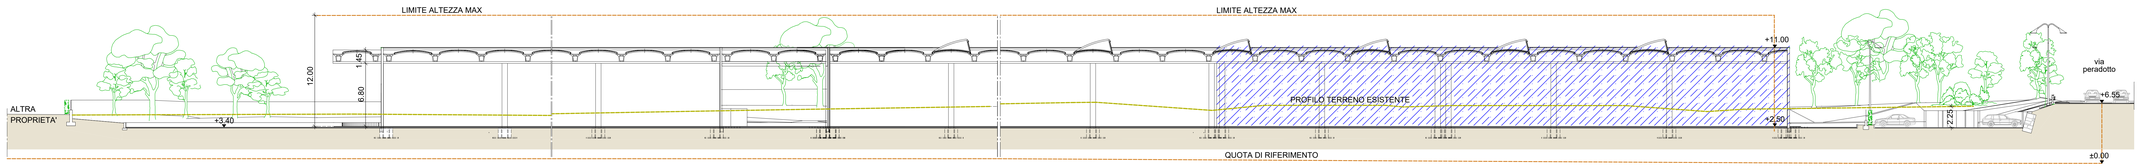

SEZIONE 3-3 - SCALA 1:200

LEGENDA OPERE

GRAFICA	DENOMINAZIONE
	Fabbricato produzione **LOTTO 2 AUTORIZZATO E NON REALIZZATO**

bertotti associati
ARCHITETTURA & URBANISTICA
VALPERGA - VIA GIUSEPPE VERDI 17 - TO
TEL./FAX: +39 0124.617229
P.IVA 03291120018
mercurio@bertottiassociati.it
diego@bertottiassociati.it
sergio@bertottiassociati.it

55 anni 1964-2019 SPAZI E LUOGHI PER PERSONE E COMUNITÀ

COMUNE DI	VALPERGA
COMMITTENTE UTILIZZATRICE MANDATARIA	F.C. S.R.L.
PROPRIETA'	INTESA SAN PAOLO S.P.A.
PROGETTO	COMPLETAMENTO OPERE PRIVATE PEC IN AREA PI 2-PE 17A- PE 17B
FASE PROGETTO	PIANO ESECUTIVO CONVENZIONATO
TAVOLA	STATO DI FATTO: PROFILI REGOLATORI
PROFESSIONISTA	architetto DIEGO BERTOTTI
COLLABORAZIONE	architetto ROBERTA MORO

RESPONSABILE DI PROGETTO (per verifica e visione)	COMMITTENZA (per verifica ed accettazione)	DATA PROGETTO 03/21 DATA REVISIONE 1 DATA REVISIONE 2 DATA REVISIONE 3 DATA REVISIONE 4 CONTROLLO U.T.	COMMESSA S15-1000-PE-1020 SCALA DISEGNO 1:200 TAVOLA N. 5

IL PRESENTE ELABORATO E' DI PROPRIETA' DI "BERTOTTI ASSOCIATI" QUALSIASI RIPRODUZIONE ANCHE PARZIALE DELLO STESSO E' VIETATA AI SENSI DI LEGGE.