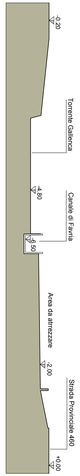

SEZIONE A-A' - SCALA 1:500

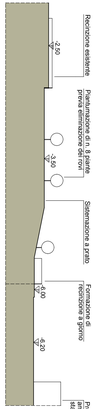

SEZIONE A-A - SCALA 1:500

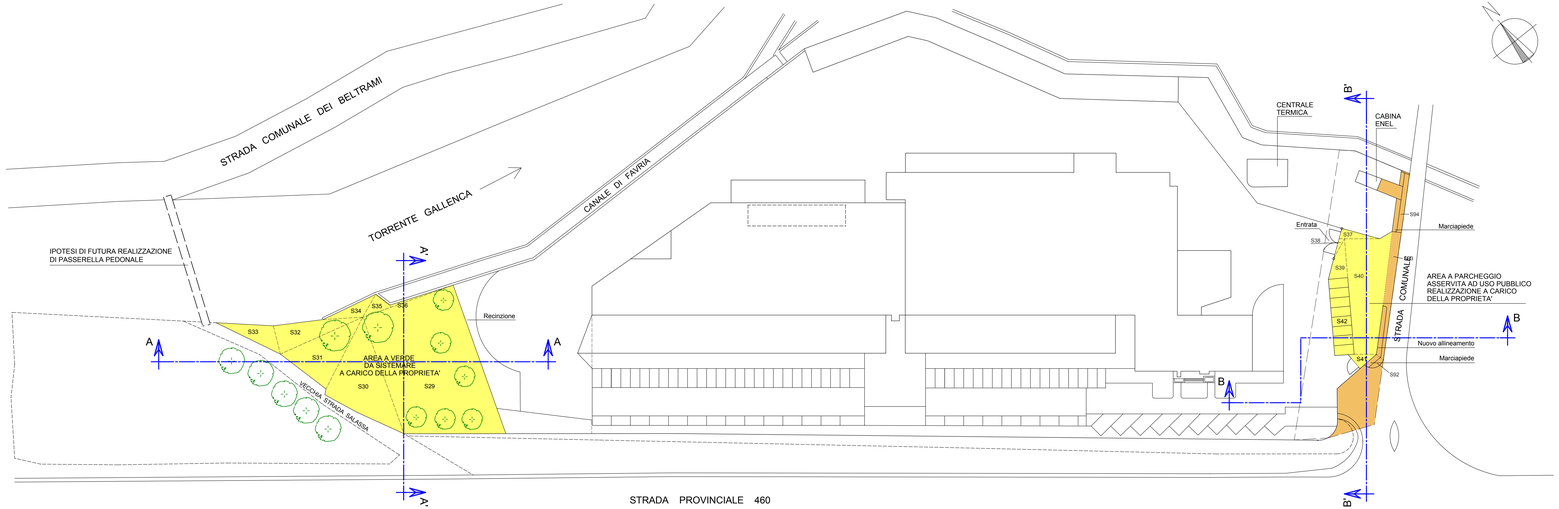

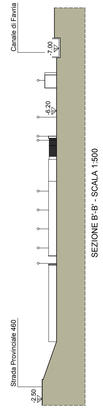

SEZIONE B'-B' - SCALA 1:500

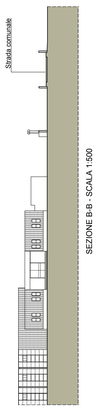

SEZIONE B-B - SCALA 1:500

1964 bertotti ASSOCIATI

ARCHITETTURA & URBANISTICA

VIA G. VERDI 17 - 10087 - VALPERGA (TO)
TEL/FAX: +39 (0) 124 / 7229
WWW.CARTELLO.COM
E-MAIL: INFO@CARTELLO.COM

SISTEMA QUALITA':
CONFORME NORMA UNI-EN-ISO 9001:2000
ATTESTATO DI CERTIFICAZIONE N° 5794
del 2000

COMUNE DI	VALPERGA (TO)
COMMITTENTE	A. BENEVENUTA e C. S.P.A.
PROGETTO	VARIANTE A PEC AMPLIAMENTO STABILIMENTO INDUSTRIALE APPROVATO CON DELIBERA N. 3 DEL 28/01/2000
FASE PROGETTO	PROGETTO PRELIMINARE
TAVOLA	PROGETTO DI MASSIMA AREE A SERVIZI
PROFESSIONISTA	architetto DIEGO BERTOTTI
COLLABORAZIONE INTERNA	
COLLABORAZIONE ESTERNA	architetto ROBERTA MORO

RESPONSABILE DI PROGETTO (per verifica e visatino)

COMMITTENZA (per verifica ed accettazione)

DATA PROGETTO	06/2017
DATA REVISIONE 1	
DATA REVISIONE 2	
DATA REVISIONE 3	
DATA REVISIONE 4	
CONTROLLO U.T.	

COMMESSA: B206-0002-PE-0716

SCALA DISEGNO: 1:500

TAVOLA N.: 10