


ESTRATTO DI MAPPA - FOGLIO 6 - MAPPALE N. 268 - SCALA 1:2000



ESTRATTO PRGC - TAVOLA D.3.a - SCALA 1:2000

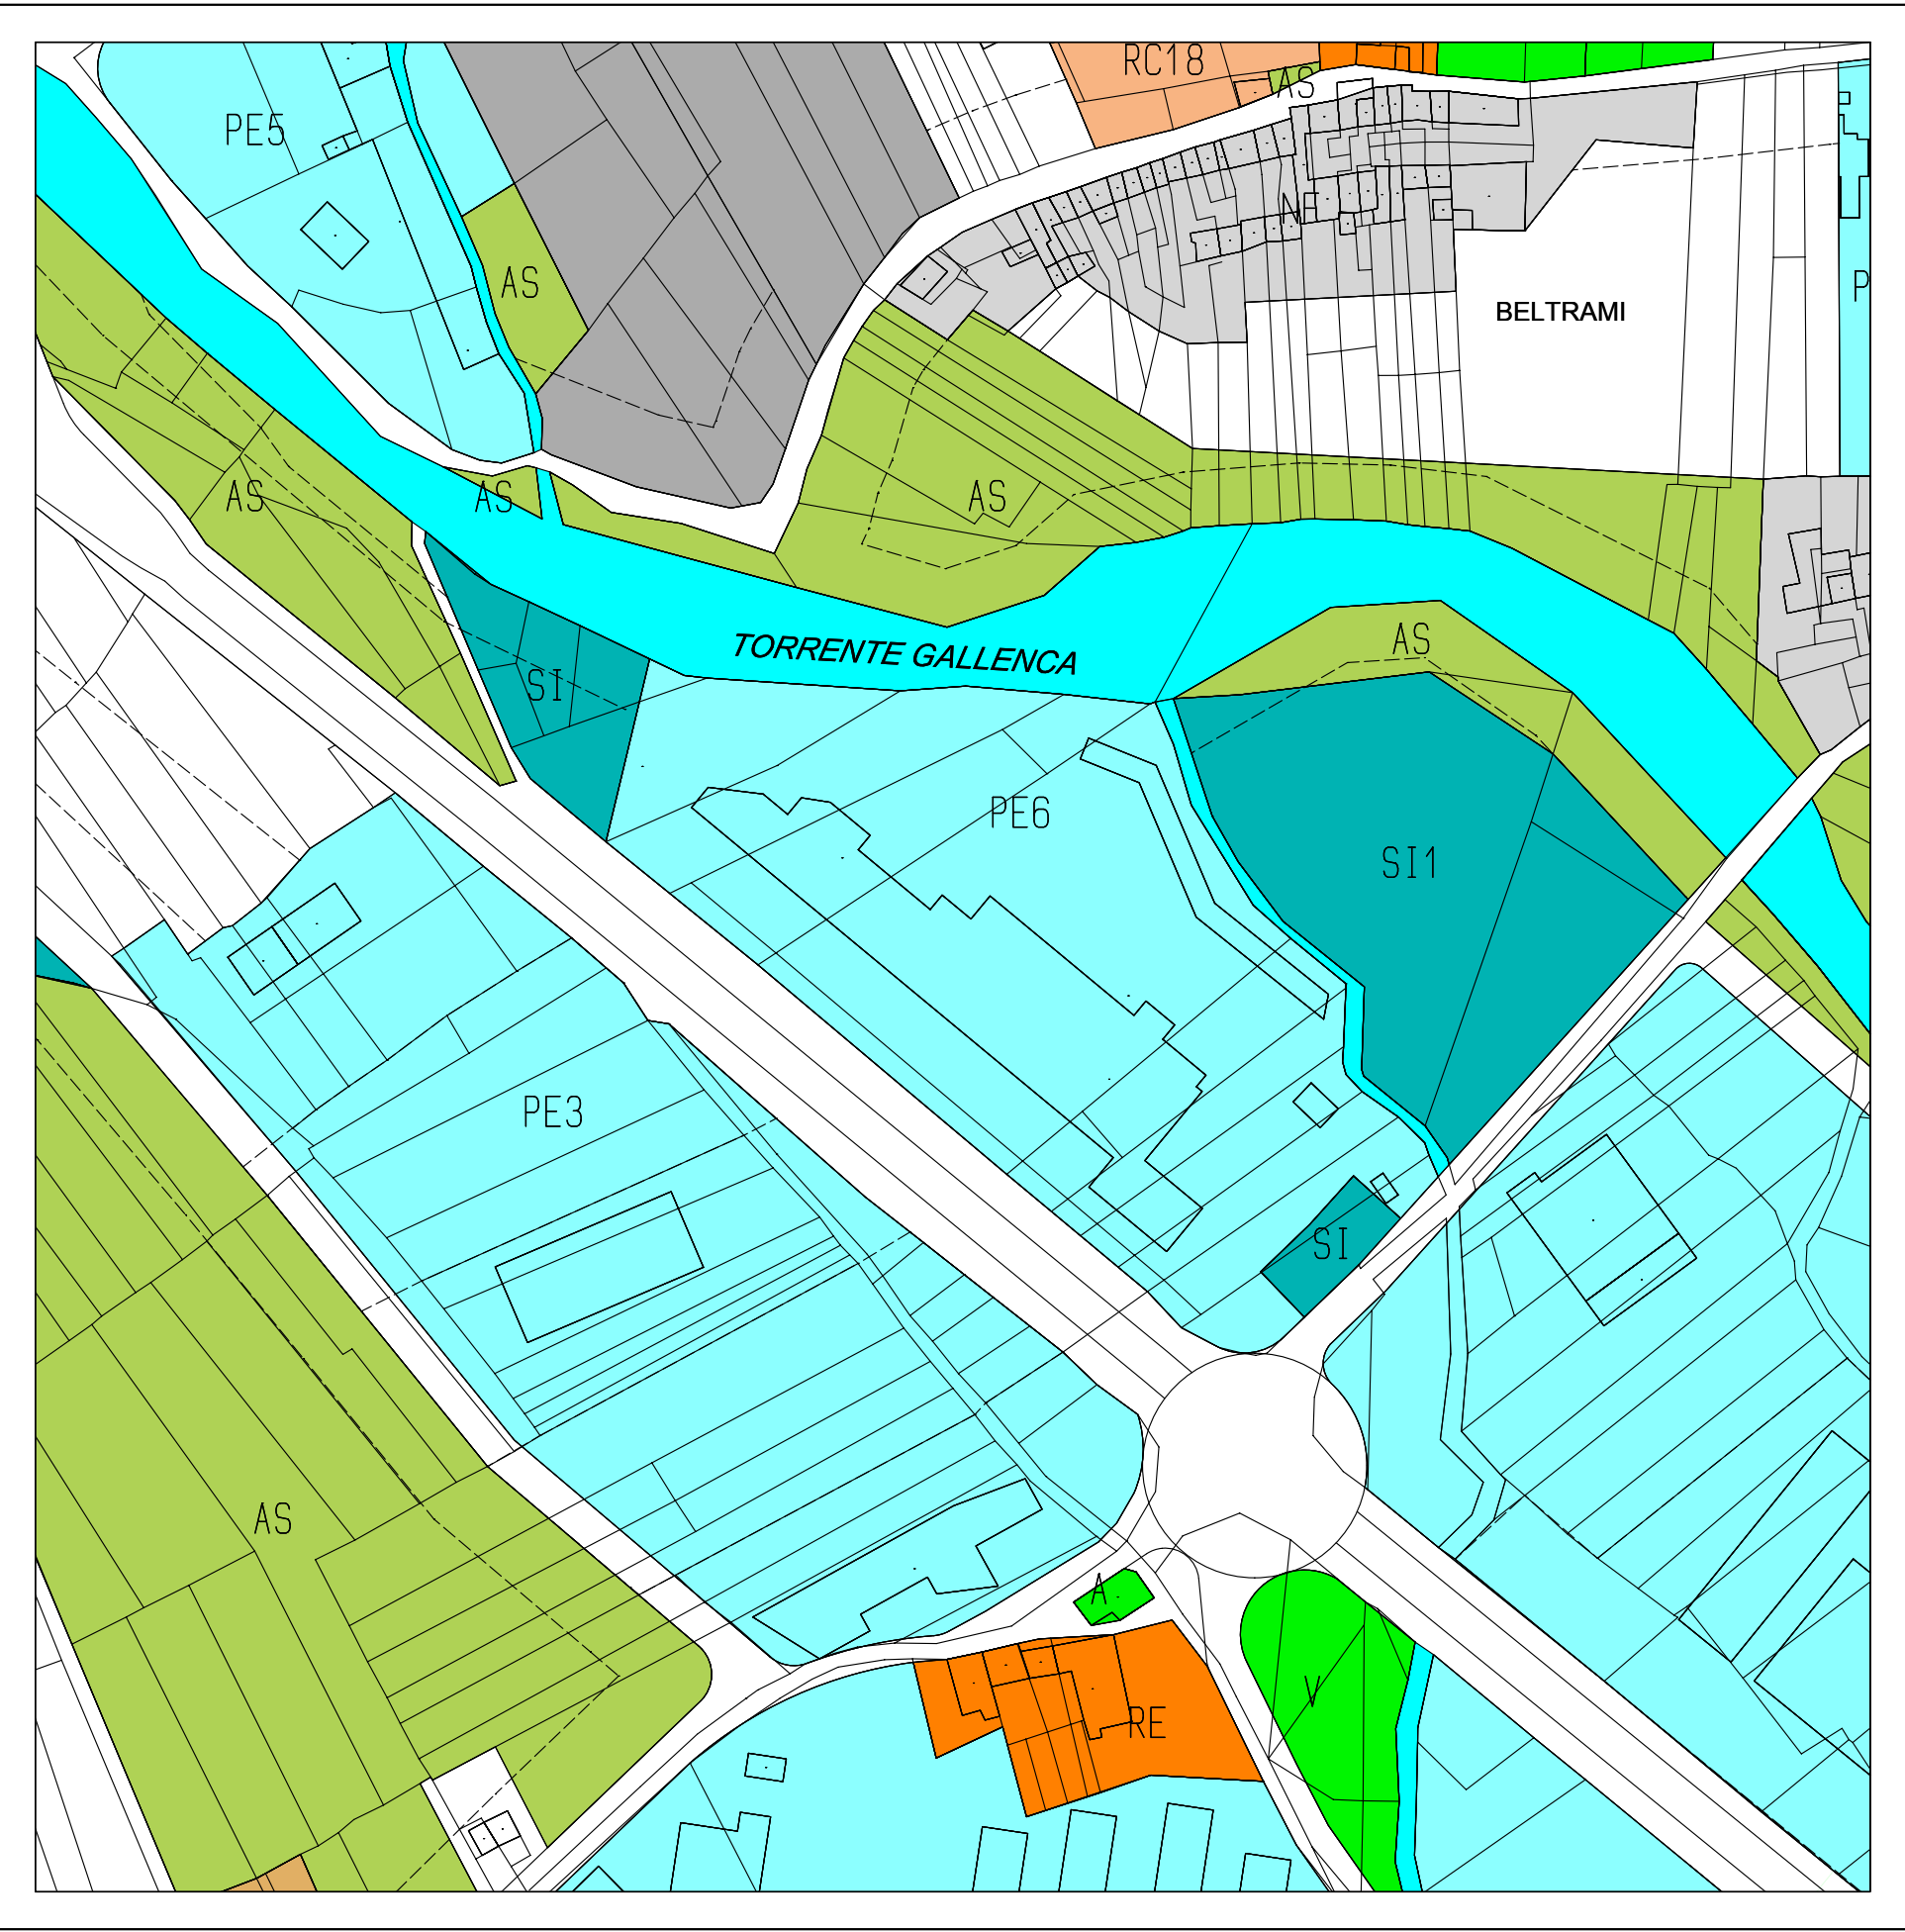

1964

bertotti

ASSOCIATI

ARCHITETTURA
& URBANISTICA

VIA G. VERDI 17 - 10087 - VALPERGA (TO)
TEL/FAX +39.0124.617239
WWW.CARTELLO.COM
E-MAIL INFO@CARTELLO.COM

SISTEMA QUALITA'
CONFORME NORMA UNI-EN-ISO 9001:2000
ATTESTATO DI CERTIFICAZIONE N° 5794
dal 2000

RESPONSABILE DI PROGETTO
(per verifica e riesame)

COMMITTENZA
(per verifica ed accettazione)

DATA PROGETTO 06/2017

DATA REVISIONE 1

DATA REVISIONE 2

DATA REVISIONE 3

DATA REVISIONE 4

CONTROLLO U.T.

COMUNALE DI VALPERGA (TO)

COMMITTENTE A. BENEVENUTA & C. S.P.A.

PROGETTO VARIANTE A PEC AMPLIAMENTO STABILIMENTO INDUSTRIALE
APPROVATO CON DELIBERA N. 3 DEL 28/01/2000

FASE PROGETTO PROGETTO PRELIMINARE

TAVOLA PLANIMETRIE GENERALI

PROFESSIONISTA architetto DIEGO BERTOTTI

COLLABORAZIONE INTERNA

COLLABORAZIONE ESTERNA architetto ROBERTA MORO

COMMESSA B206-0002-PE-0716

SCALA DISEGNO

TAVOLA N. 2 VAR

IL PRESENTE ELABORATO E' DI PROPRIETA' DI "BERTOTTI ASSOCIATI". QUALSIASI RIPRODUZIONE ANCHE PARZIALE DELLO STESSO E' VIETATA AI SENSI DI LEGGE.