



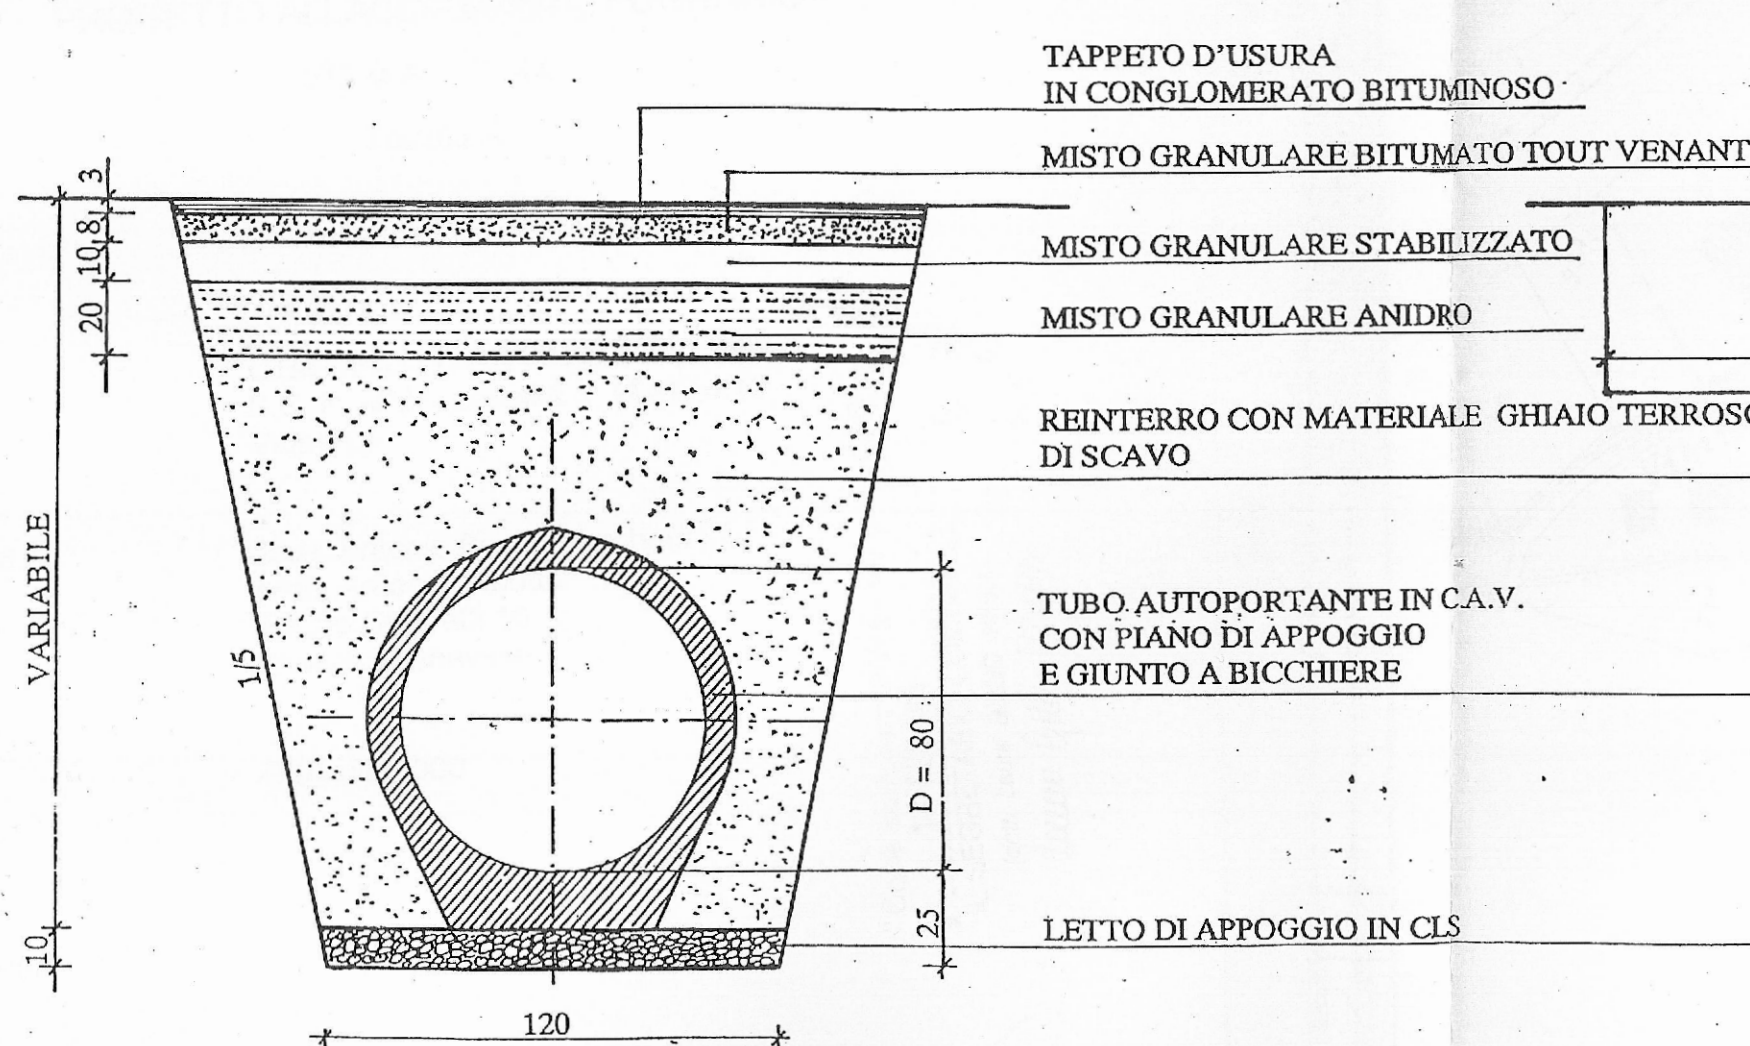


SEZIONE TIPO DI POSA CANALIZZAZIONE SU SEDE STRADALE  
SCALA 1: 20

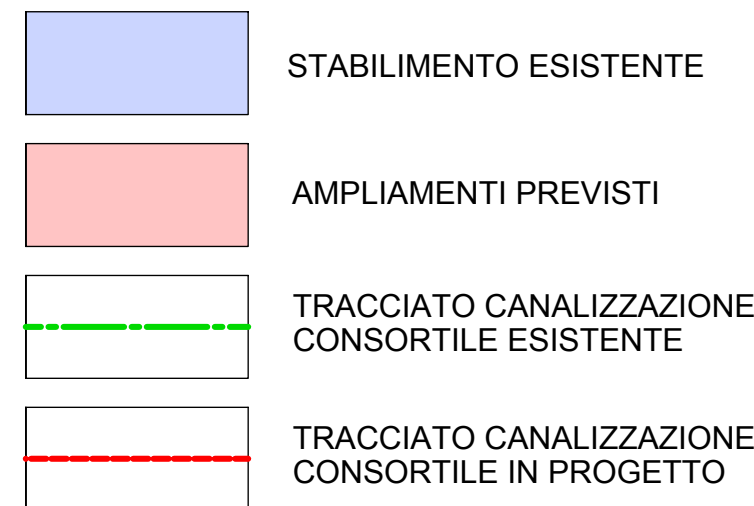

SCHEMA ALLACCIAMENTO FOGNARIO



SEZIONE TIPO DI POSA CANALIZZAZIONE IN CAMPAGNA  
SCALA 1: 20

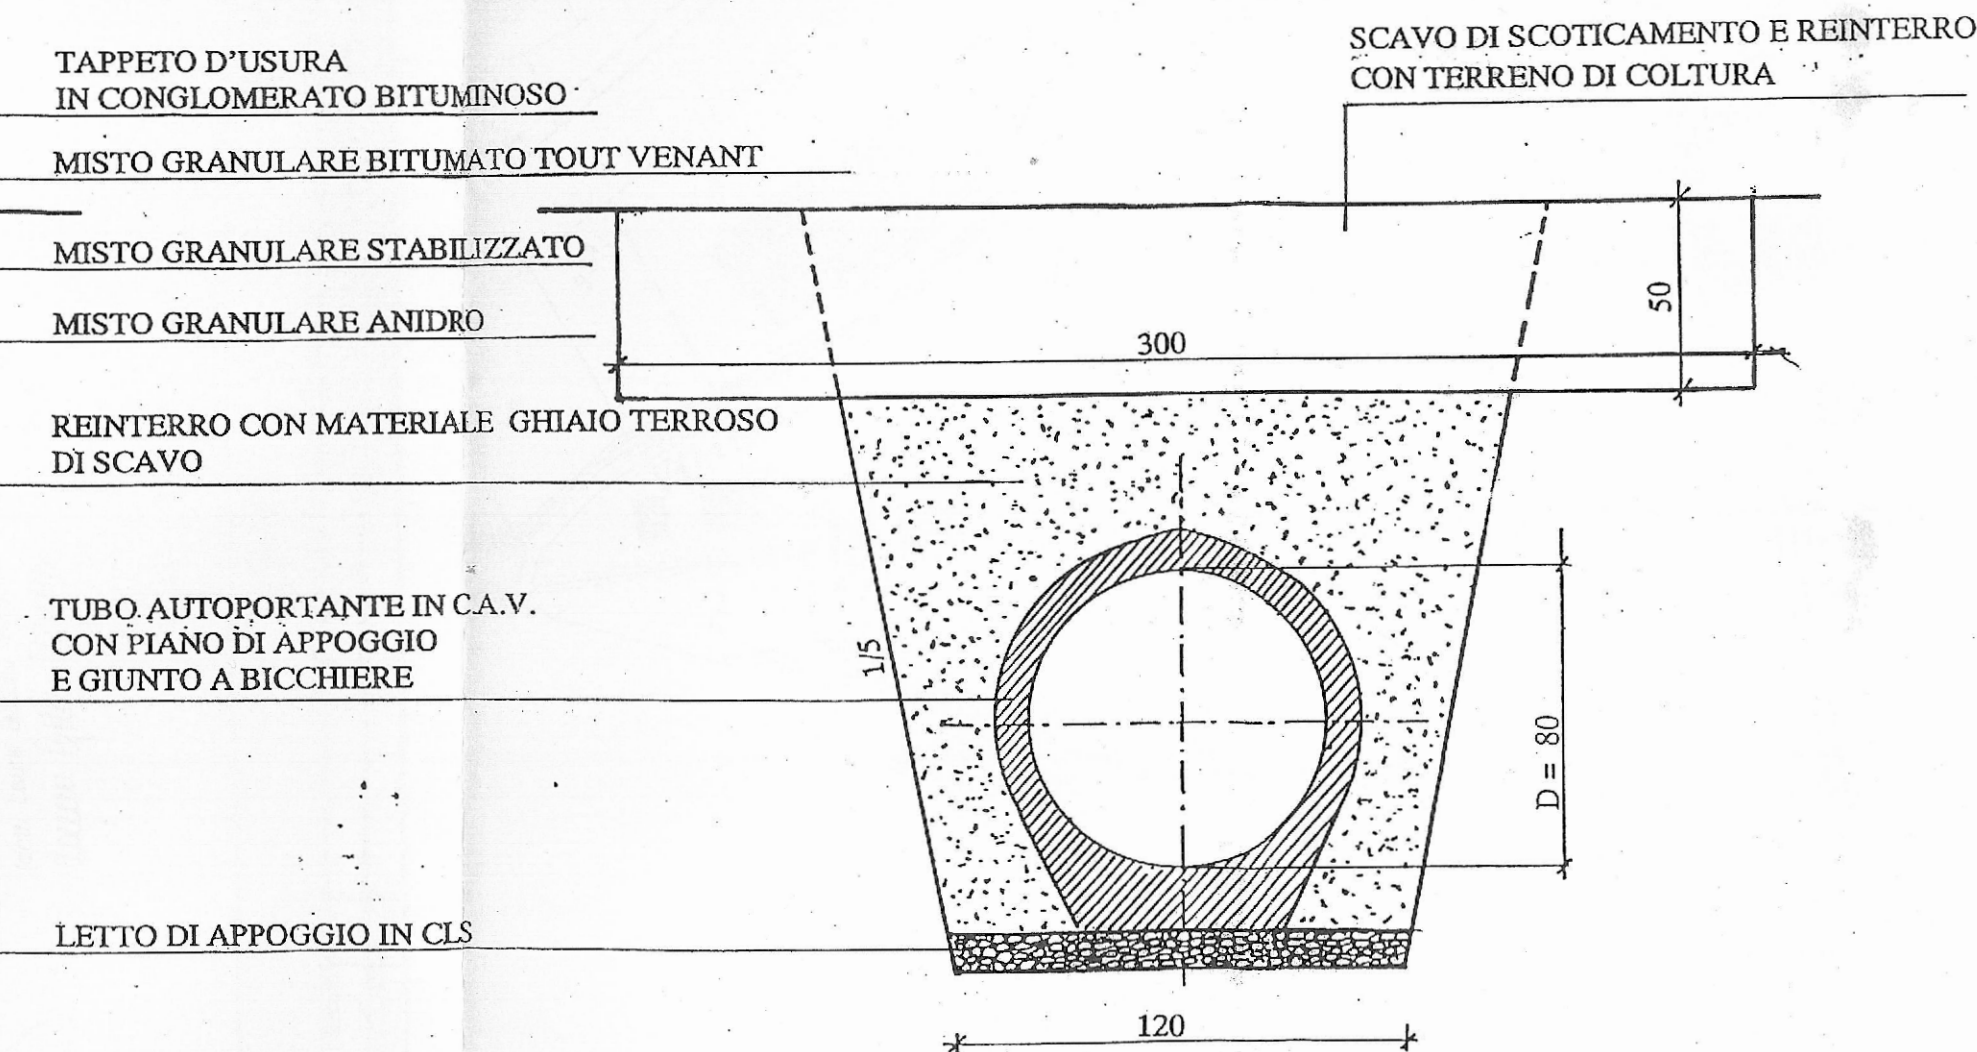

1964  
**bertotti**  
ASSOCIATI  
ARCHITETTURA  
& URBANISTICA  
VIA G. VERDI 17 - 10087 - VALPERGA (TO)  
TEL/FAX +39.0124.617239  
WWW.CARTELLO.COM  
E-MAIL INFO@CARTELLO.COM

SISTEMA QUALITA'  
CONFORME NORMA UNI-EN-ISO 9001:2000  
ATTESTATO DI CERTIFICAZIONE N° 5794  
dal 2000

RESPONSABILE DI PROGETTO (per verifica e riesame)
--

COMMITTEENZA (per verifica ed accettazione)
--

COMUNE DI	VALPERGA (TO)
COMMITTENTE	A. BENEVENUTA e C. S.P.A.
PROGETTO	VARIANTE A PEC AMPLIAMENTO STABILIMENTO INDUSTRIALE APPROVATO CON DELIBERA N. 3 DEL 28/01/2000
FASE PROGETTO	PROGETTO PRELIMINARE
TAVOLA	PROGETTO E VARIANTE ALLACCIAMENTO FOGNARIO
PROFESSIONISTA	architetto DIEGO BERTOTTI
COLLABORAZIONE INTERNA	
COLLABORAZIONE ESTERNA	architetto ROBERTA MORO

DATA PROGETTO	06/2017	COMMESSA
DATA REVISIONE 1		B206-0002-PE-0716
DATA REVISIONE 2		SCALA DISEGNO
DATA REVISIONE 3		VARIE
DATA REVISIONE 4		
CONTROLLO U.T.		TAVOLA N.

4 VAR