

COMUNE DI VALPERGA

PROGETTO DEFINITIVO/ESECUTIVO




**OGGETTO: CARPENTERIA DELLA FONDAZIONE E SCHEMI DEI
FERRI DI ARMATURA**

ALL. 3.4





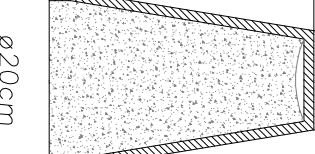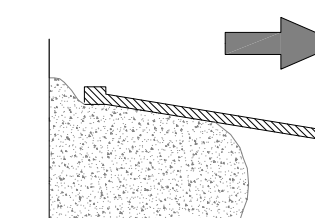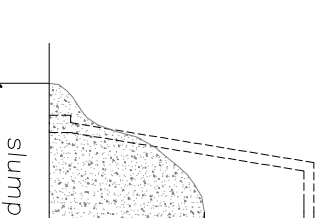CLASSE DI CONSERVAZIONE		Abbassamento [cm]	Denominazione corrente
■	S3	da 10 a 15cm	SEMIFLUIDA
□	S4	da 16 a 21cm	FLUIDA
□	S5	> 21cm	SUPERFLUIDA






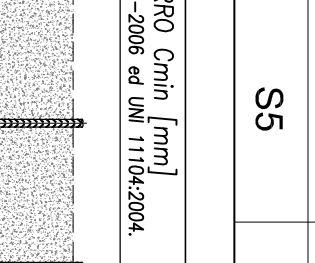

Spessore di separazione		C.A.		C.A.B.	

NOTE


- [illegible]

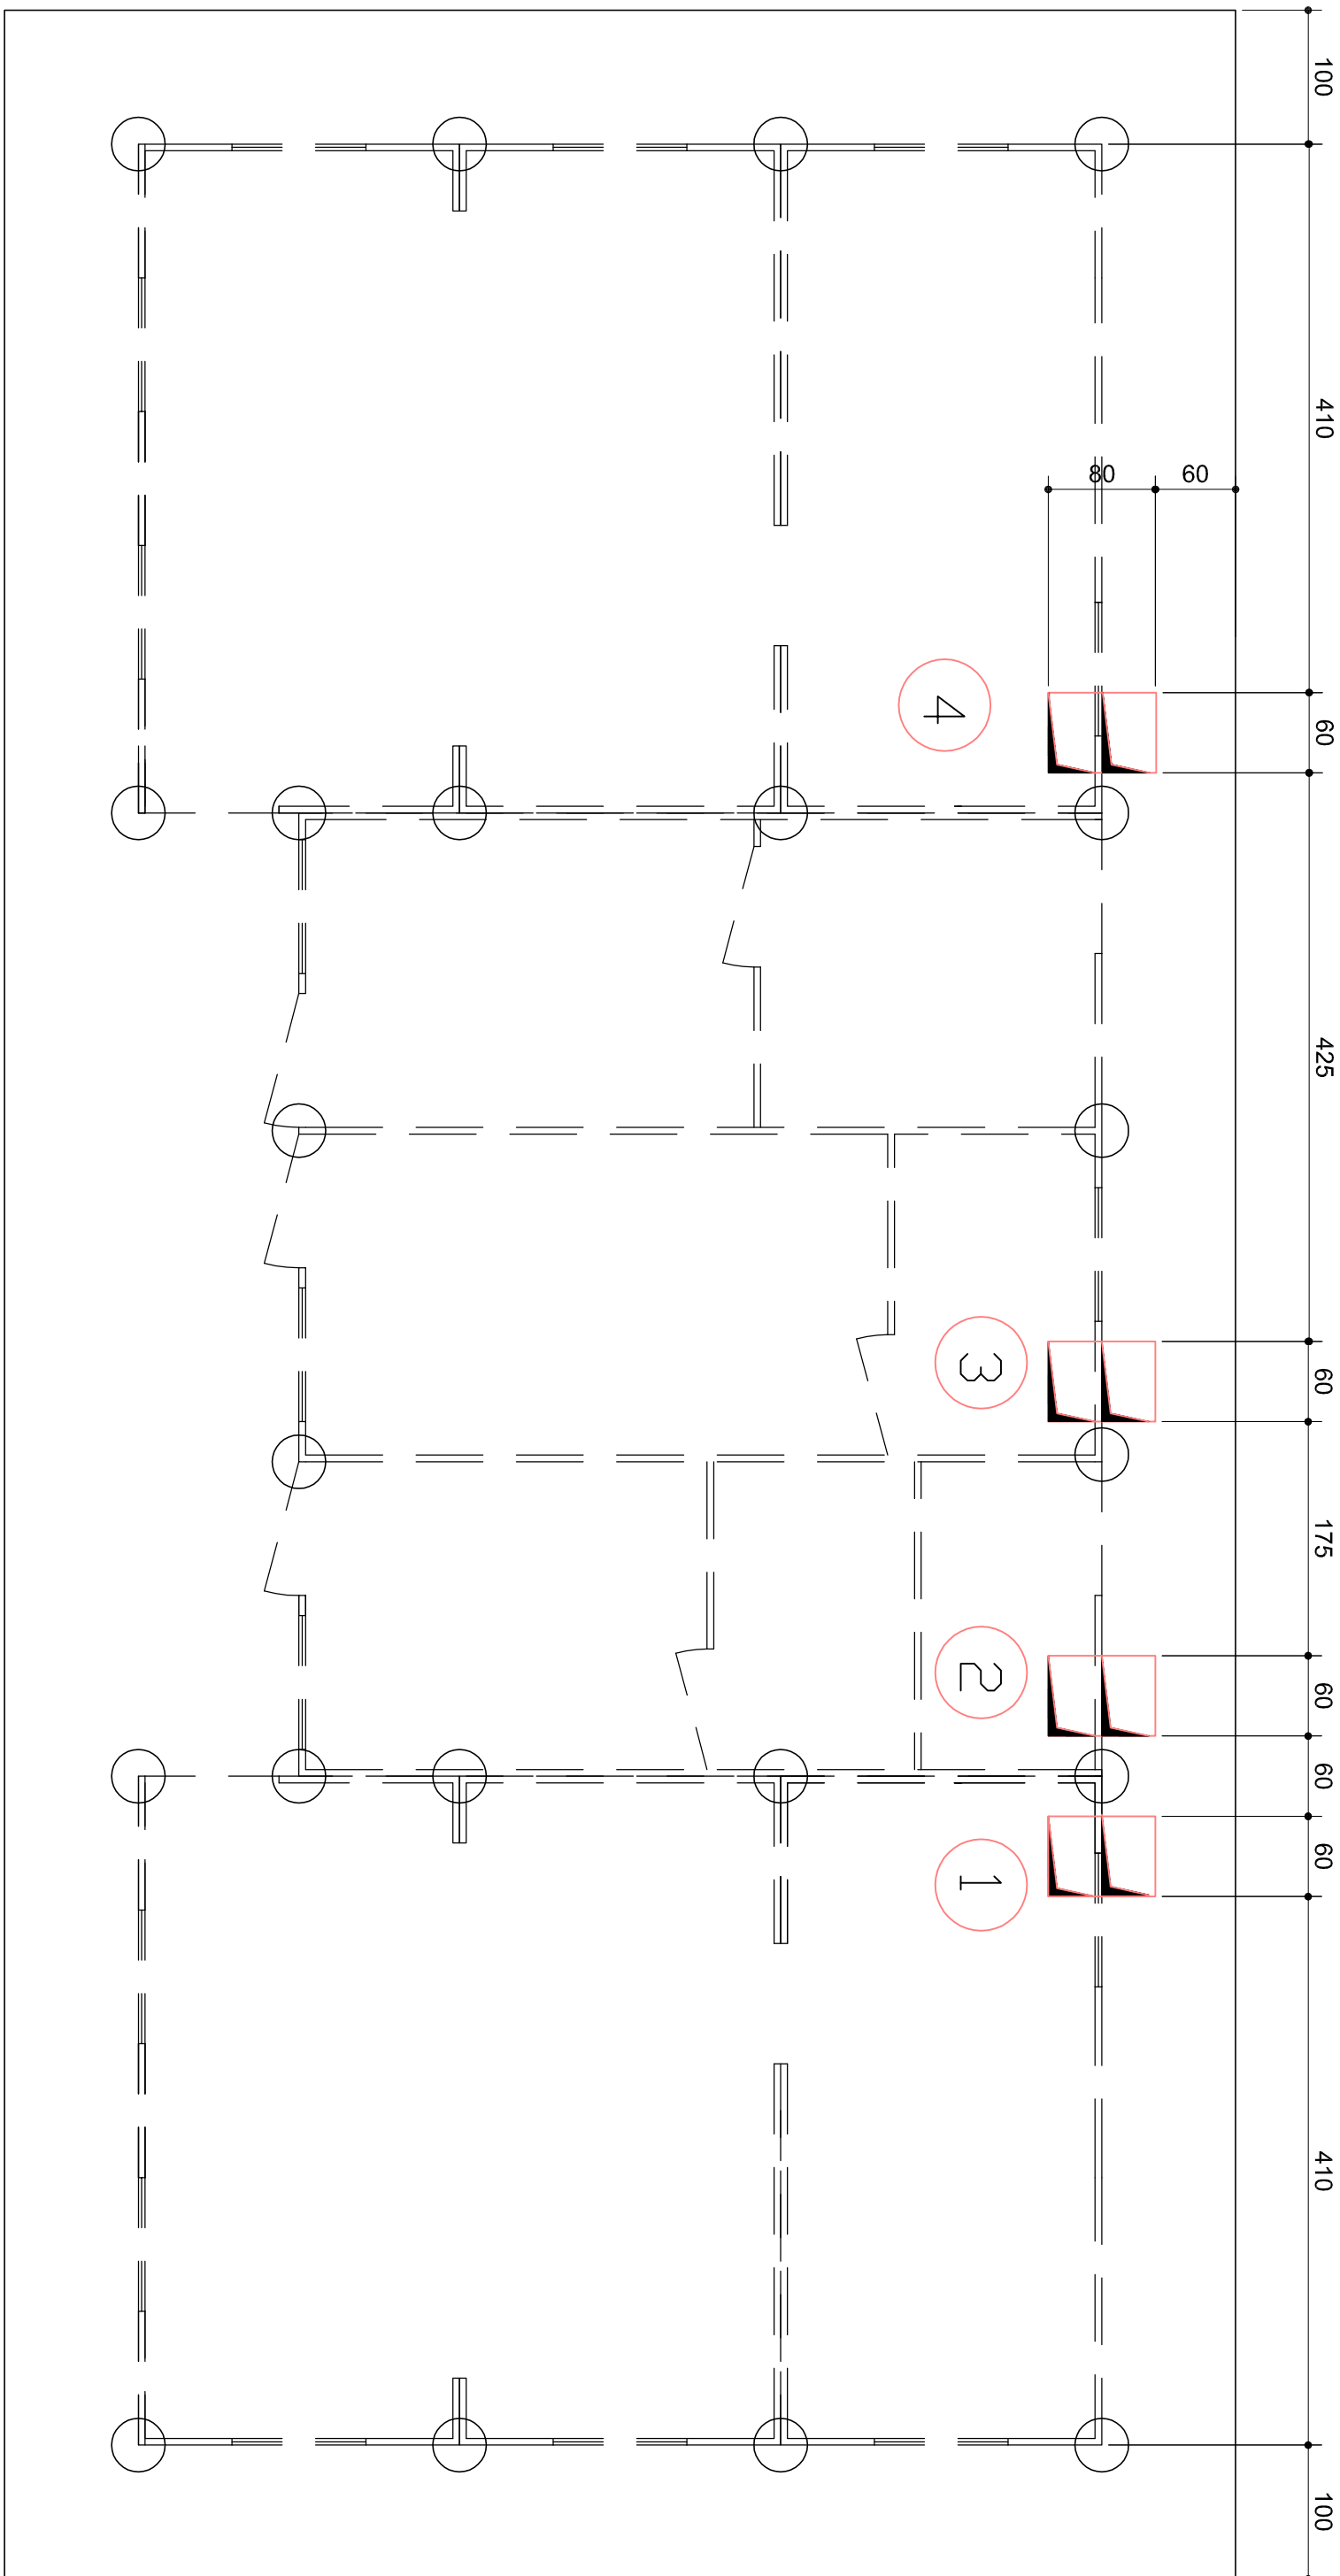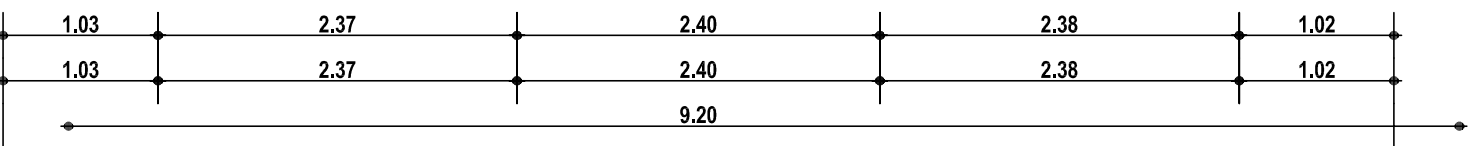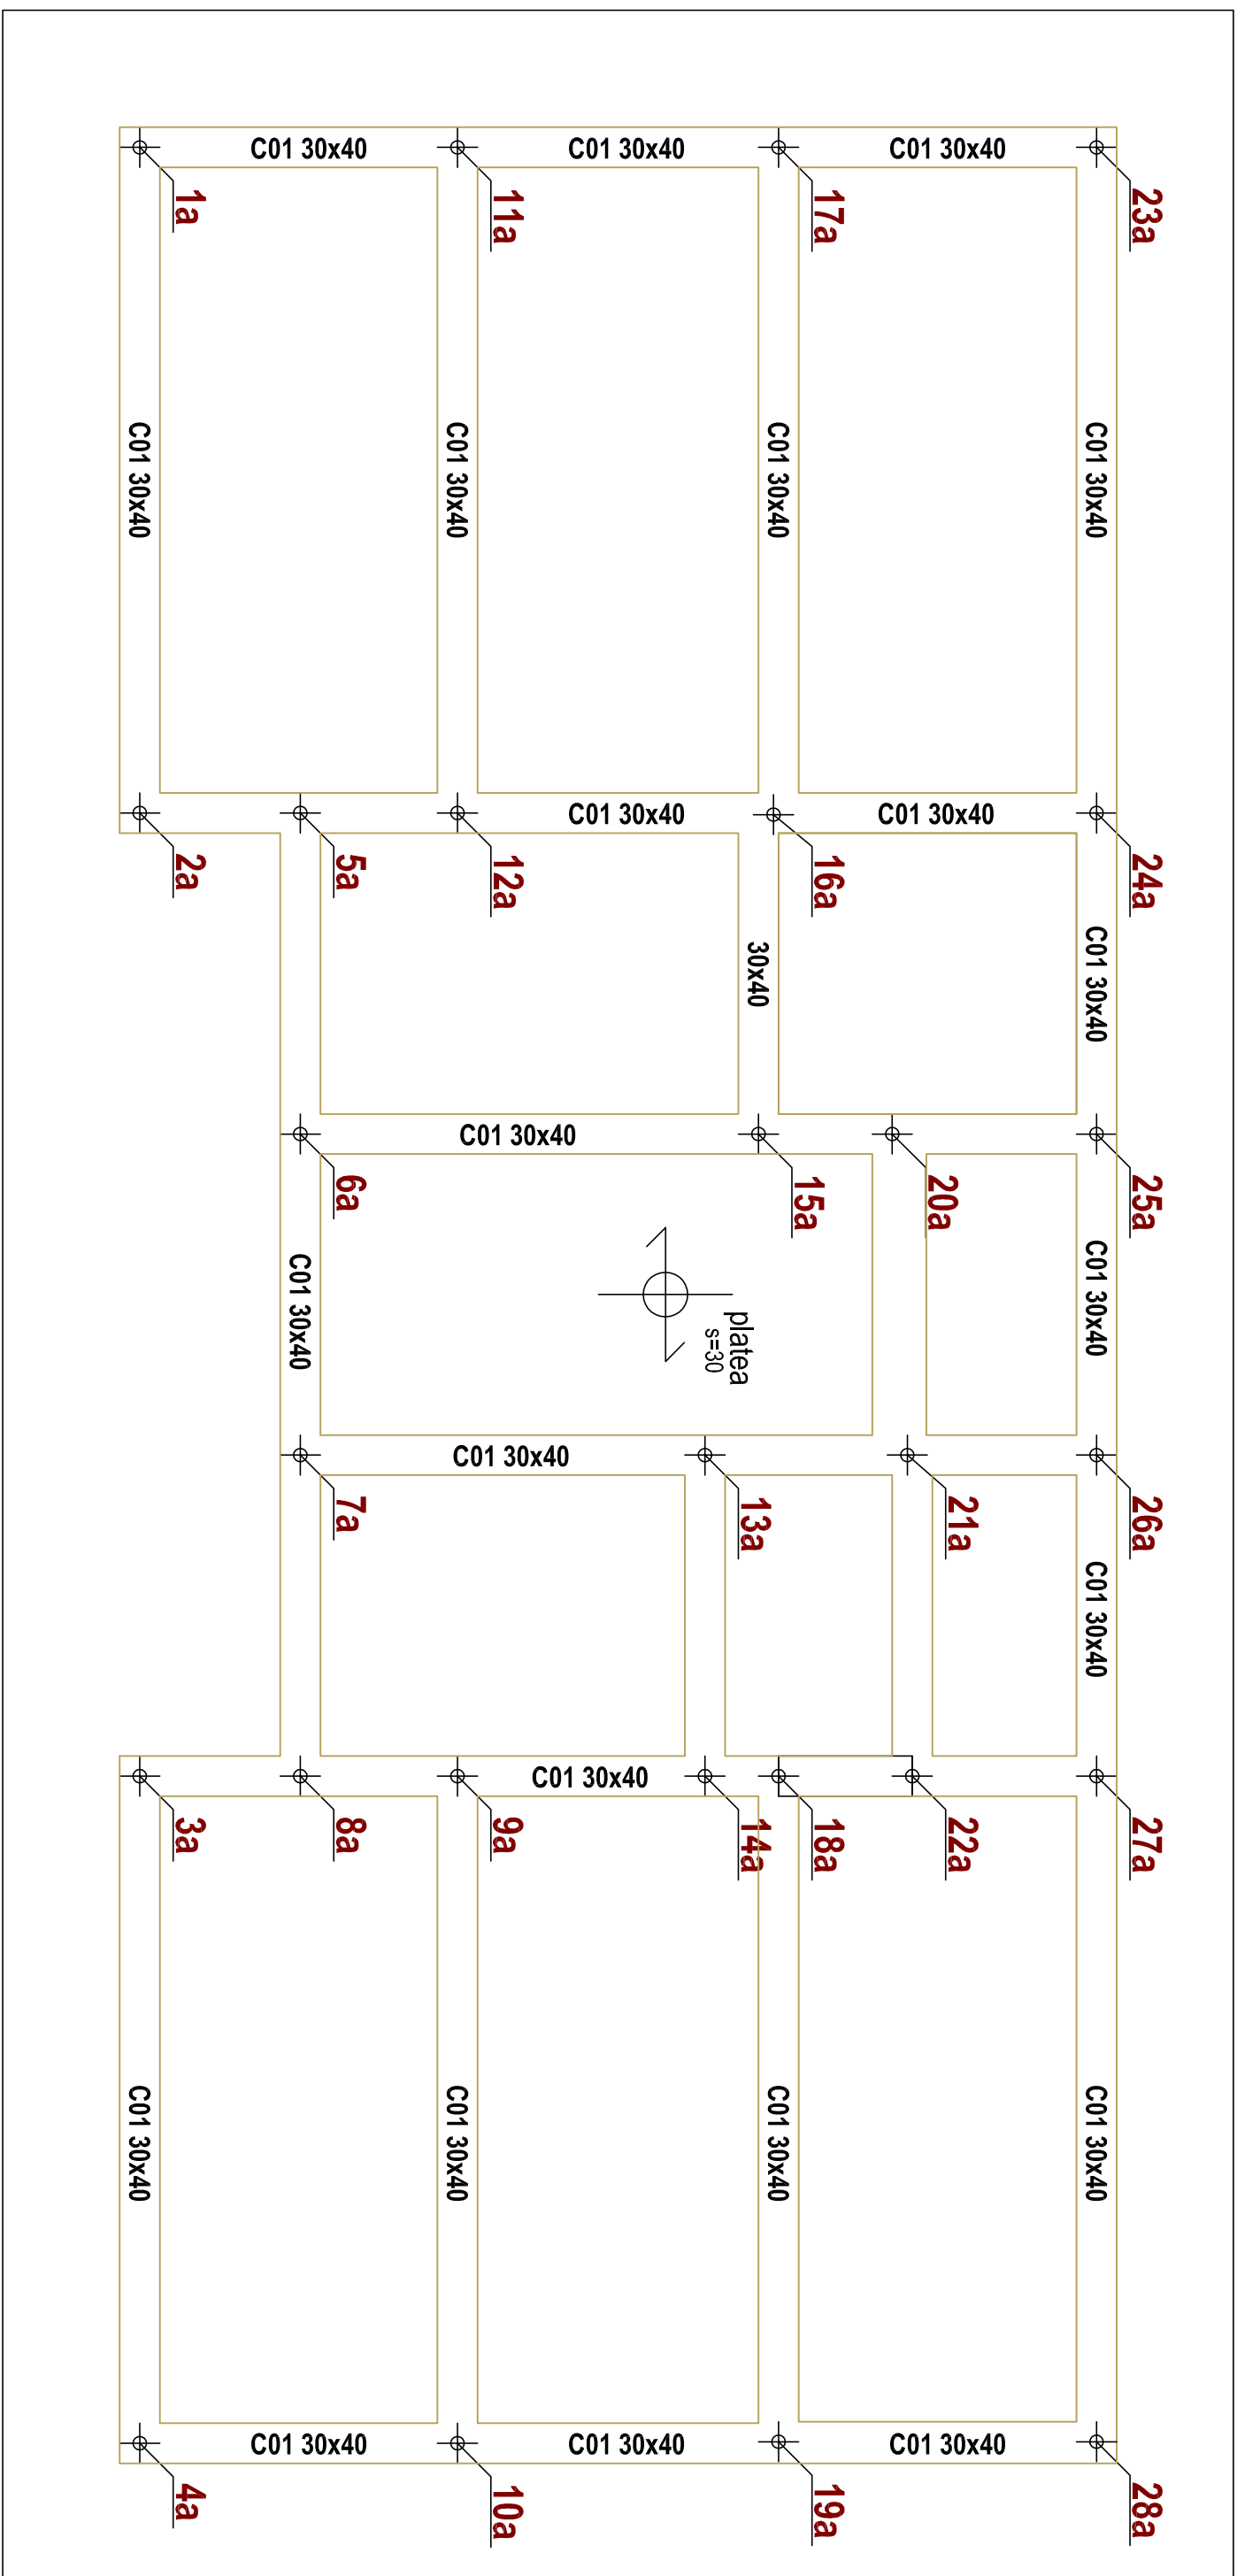

LEGENDA:

- | | | |
|--|--|--|
| Forometria 1: scarico wc Ø mm 110
lavabo Ø mm 40
docce Ø mm 75 | Forometria 2: scarico wc Ø mm 110
lavabo Ø mm 40
docce Ø mm 50 | Forometria 3: scarico wc Ø mm 110
lavabo Ø mm 40
docce Ø mm 75 |
|--|--|--|

PLATEA

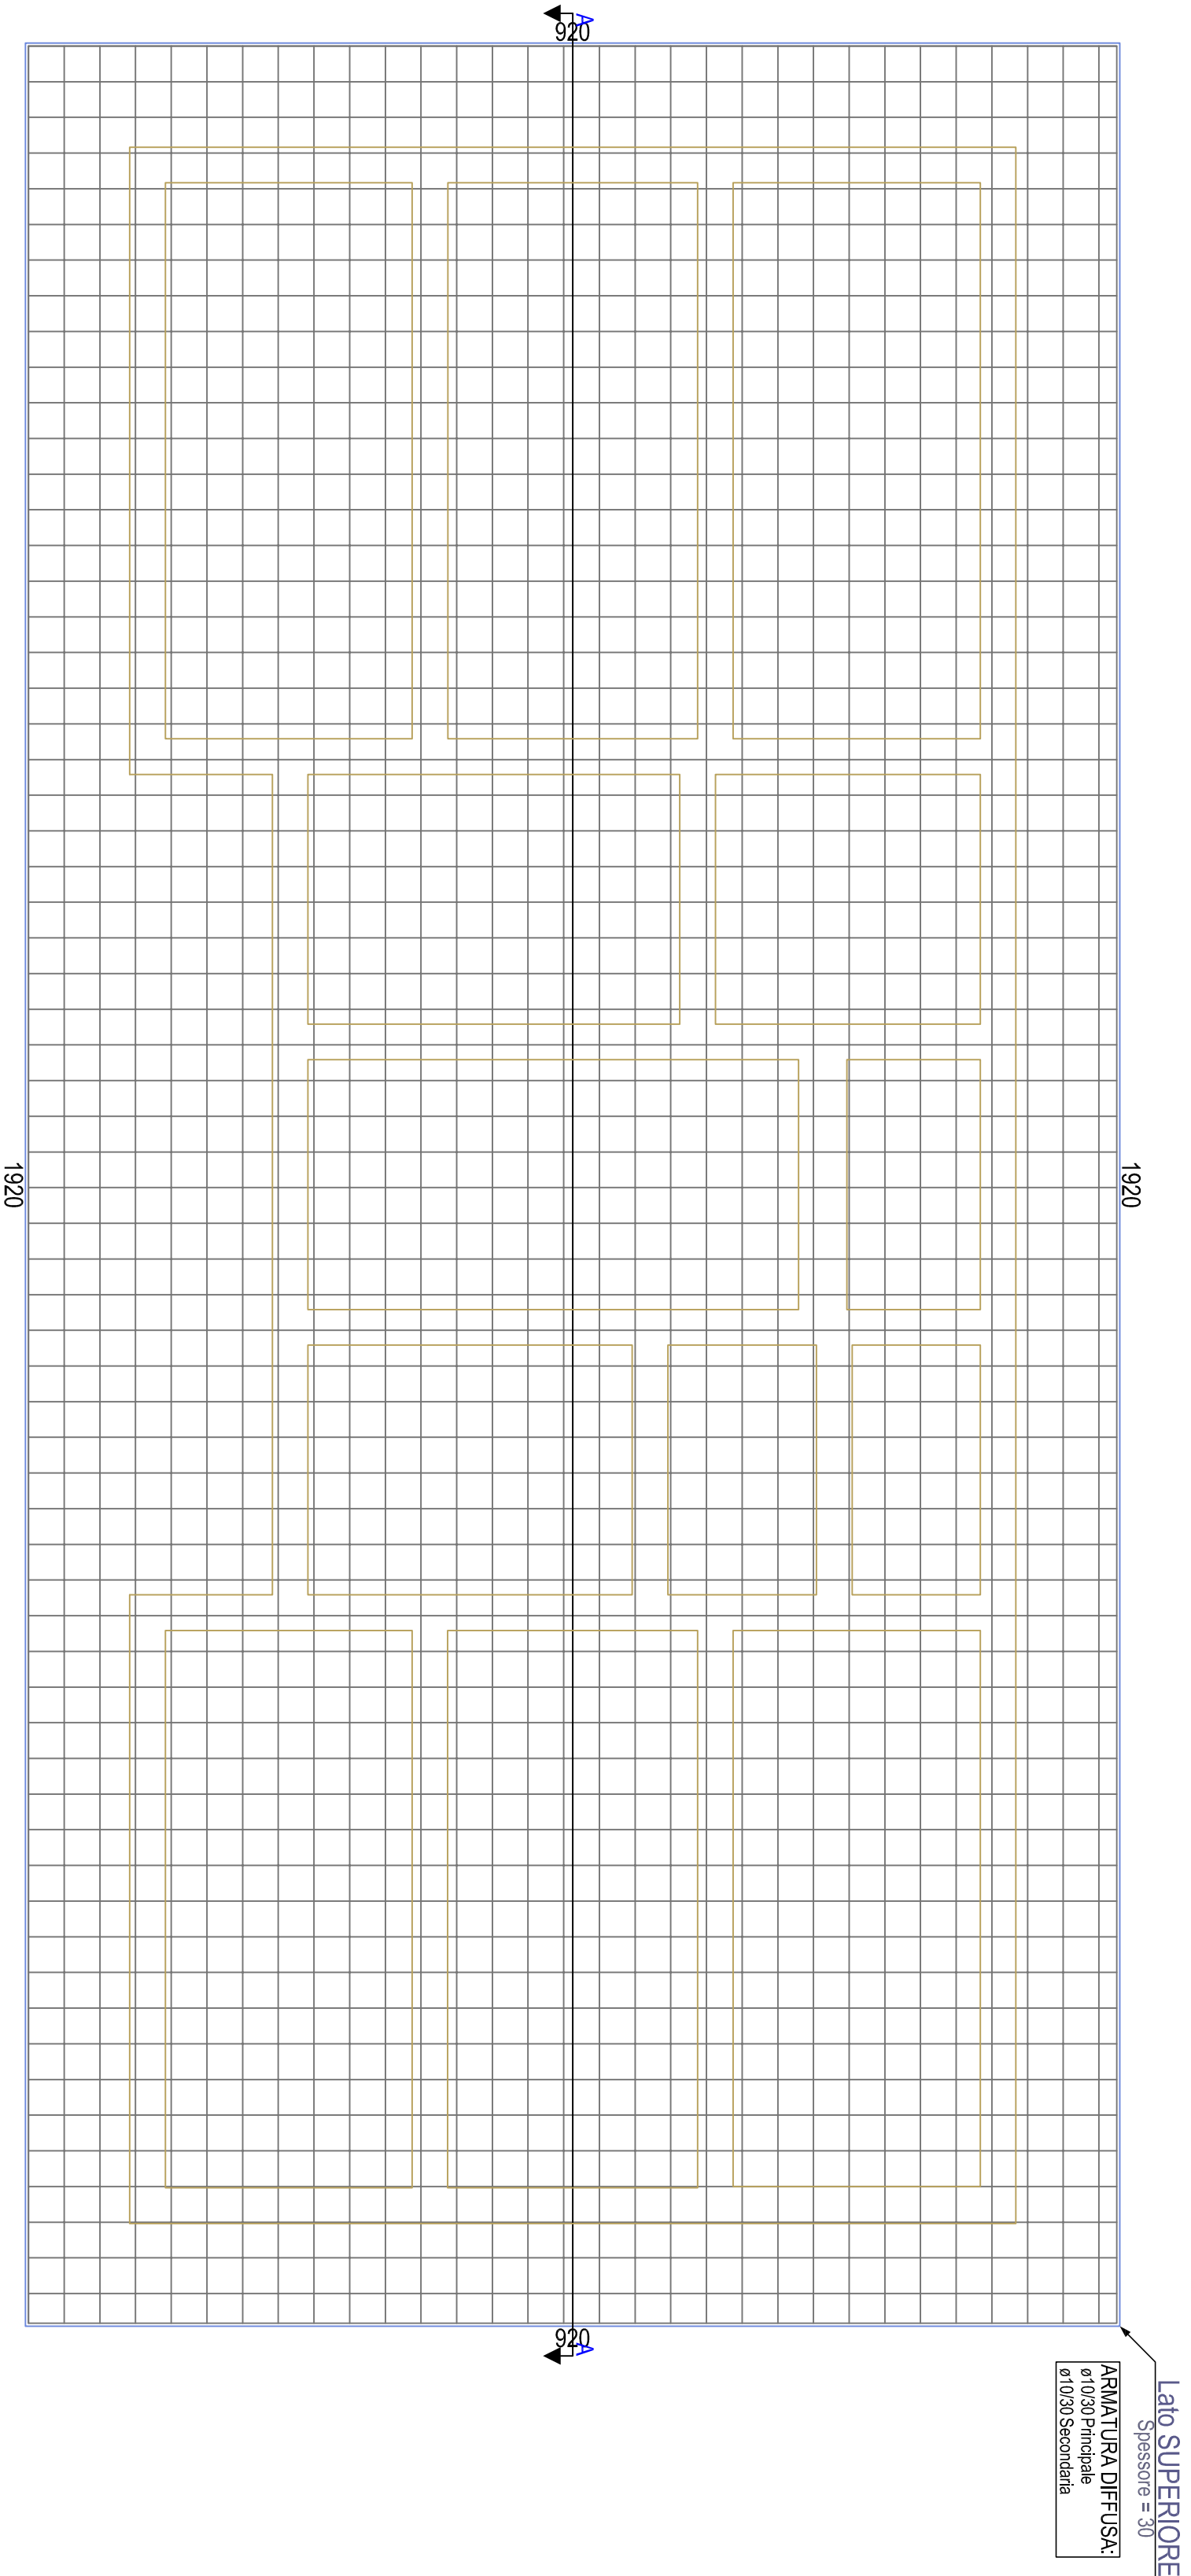


PRIMO PIANO

A

1:100

10 9 8 7 6 5 4 3 2 1

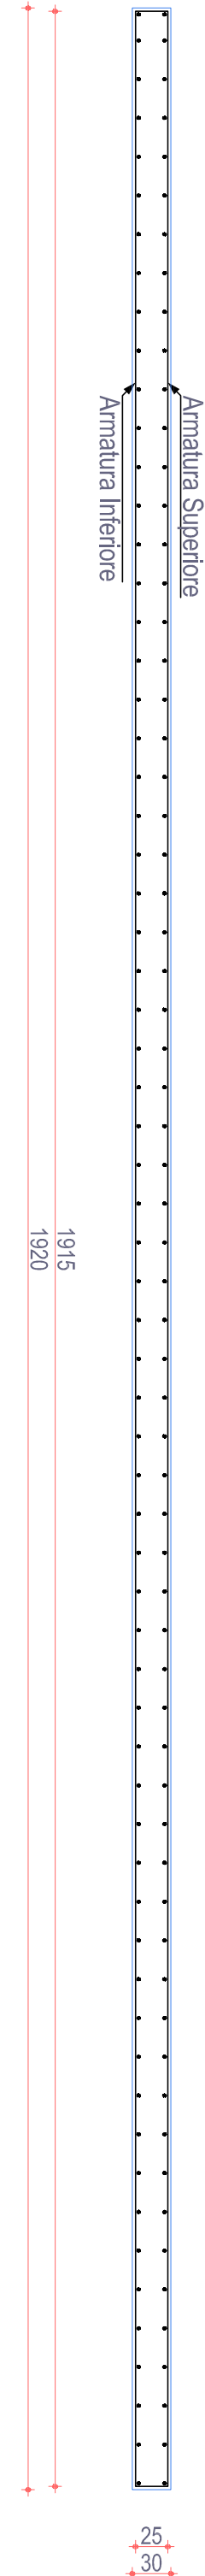

FERRI D'ARMATURA C01 30x40

