




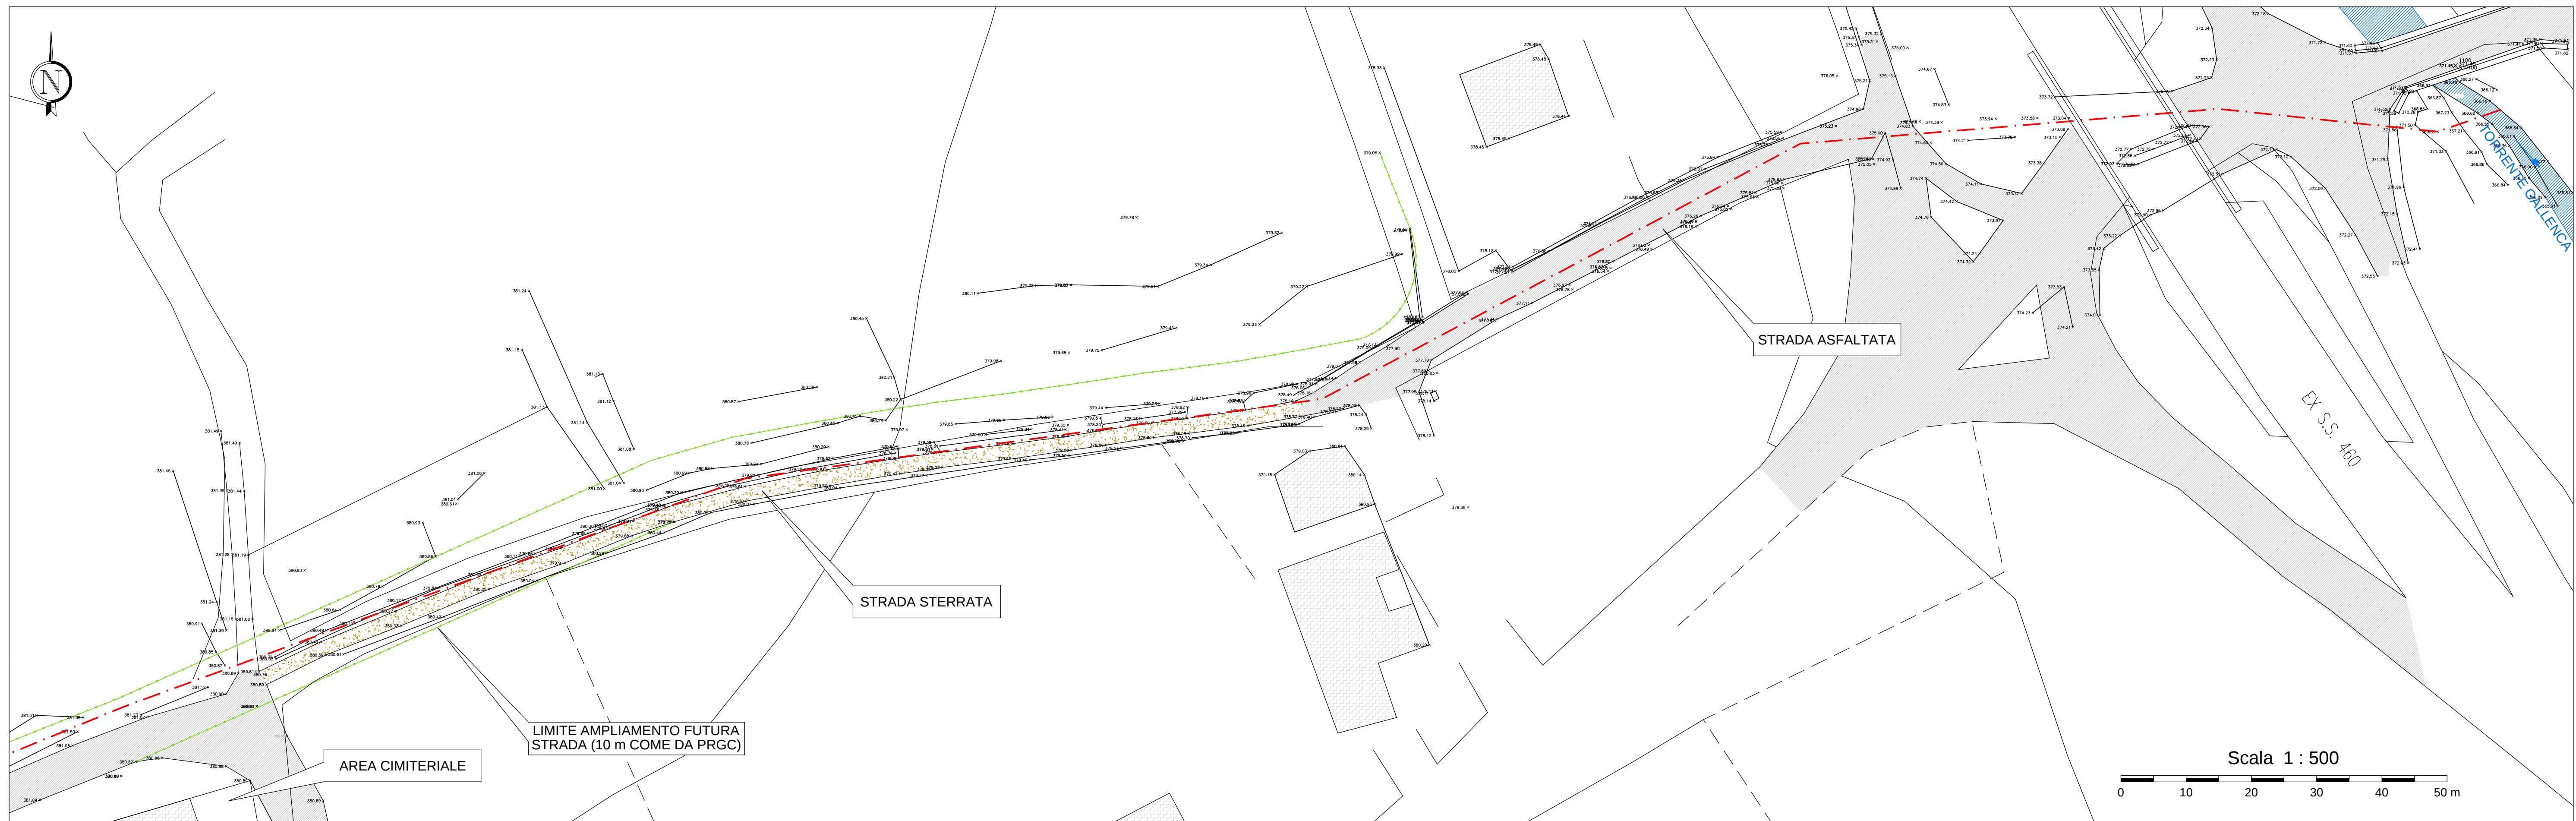

PLANIMETRIA DI RILIEVO - STRALCIO DI VALLE
SCALA 1:500

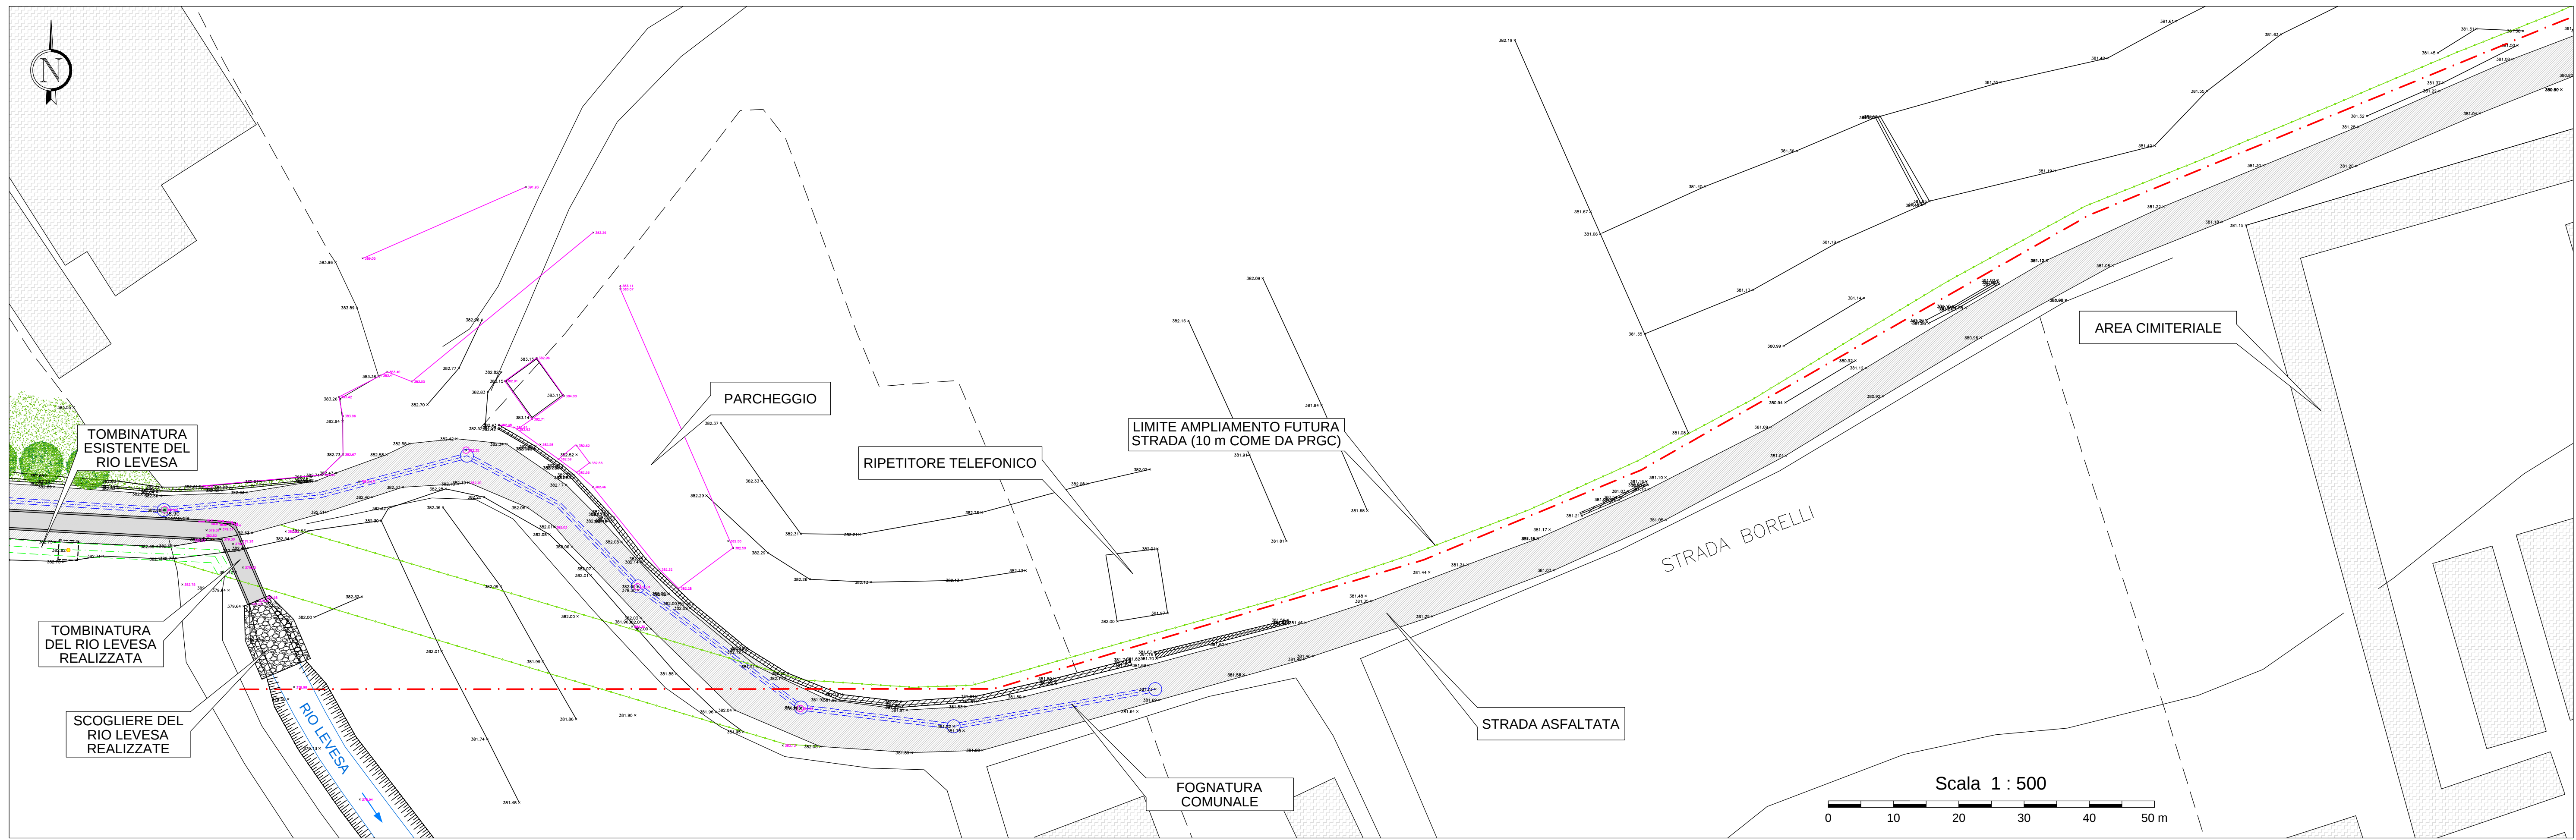

PLANIMETRIA DI RILIEVO - STRALCIO DI MONTE
SCALA 1:500

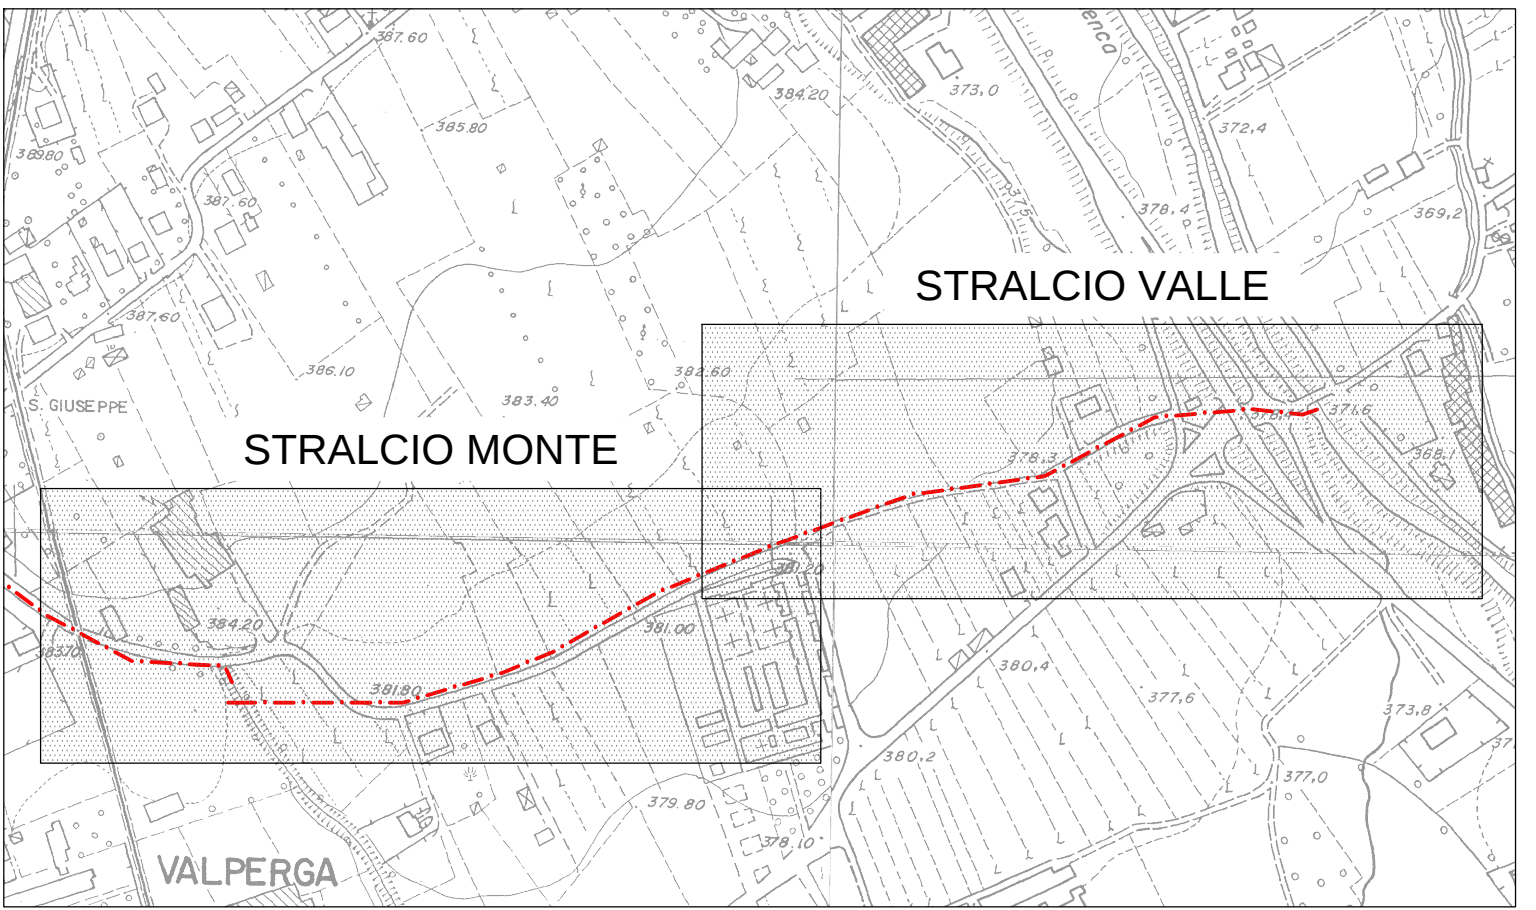

INQUADRAMENTO GENERALE - SCALA 1:5.000

LEGENDA

Simbologia	Descrizione delle opere
	QUOTE RILIEVO TOPOGRAFICO 2005
	QUOTE RILIEVO TOPOGRAFICO INTEGRAZIONE MARZO 2012
	FOGNATURA COMUNALE ESISTENTE
	TOMBINATURA DEL RIO LEVESA ORIGINARIO
	TOMBINATURA DEL RIO LEVESA REALIZZATO NELL'AMBITO DEL PROGETTO STRALCIO 1
	LIMITE AMPLIAMENTO FUTURA STRADA (10 m COME DA P.R.G.C.)
	ASSE DEL CANALE SCOLMATORE IN PROGETTO
	STRADA ASFALTATA
	STRADA STERRATA

Comune di Valperga
Provincia di Torino
Regione Piemonte

REALIZZAZIONE DI CANALE SCOLMATORE DEL RIO LEVESA NEL TORRENTE GALLENCA A SALVAGUARDIA DELLE ESONDAZIONI NEGLI ABITATI DI VALPERGA, SALASSA, OGLIANICO E RIVAROLO - LOTTO 2



PROGETTO DEFINITIVO

OGGETTO

RILIEVO DI DETTAGLIO
PIANO QUOTATO

Scala: 1:500

PROGETTISTI

R&C Associati



HYDROGEOS Studio Tecnico Associato
Ing. GABRIELE
Ing. NOASCONE
Ing. ODETTO

Timbri e Firme

Dott. Ing. Roberto SESENNA
Dott. Ing. Gianluca NOASCONE
Dott. Ing. Gabriele ODETTO

Dott. Ing. Gianluca NOASCONE
Dott. Ing. Gabriele ODETTO
Dott. Ing. Roberto SESENNA

CONTROLLO QUALITÀ

Progettato: Ing. Fabio AMBROGIO

Controllato: Ing. Gianluca NOASCONE

Approvato: Ing. Roberto SESENNA

CODIFICA E VERSIONE

Cod. Auto. 131
D G 02 RT T 09 0

Elaborato
Maggio 2015
Emissione

9

Diritti riservati ex art. 2578 C.C. - Riproduzione e consegna a terzi solo su specifica autorizzazione.