



Planimetria di Progetto
scala 1:200

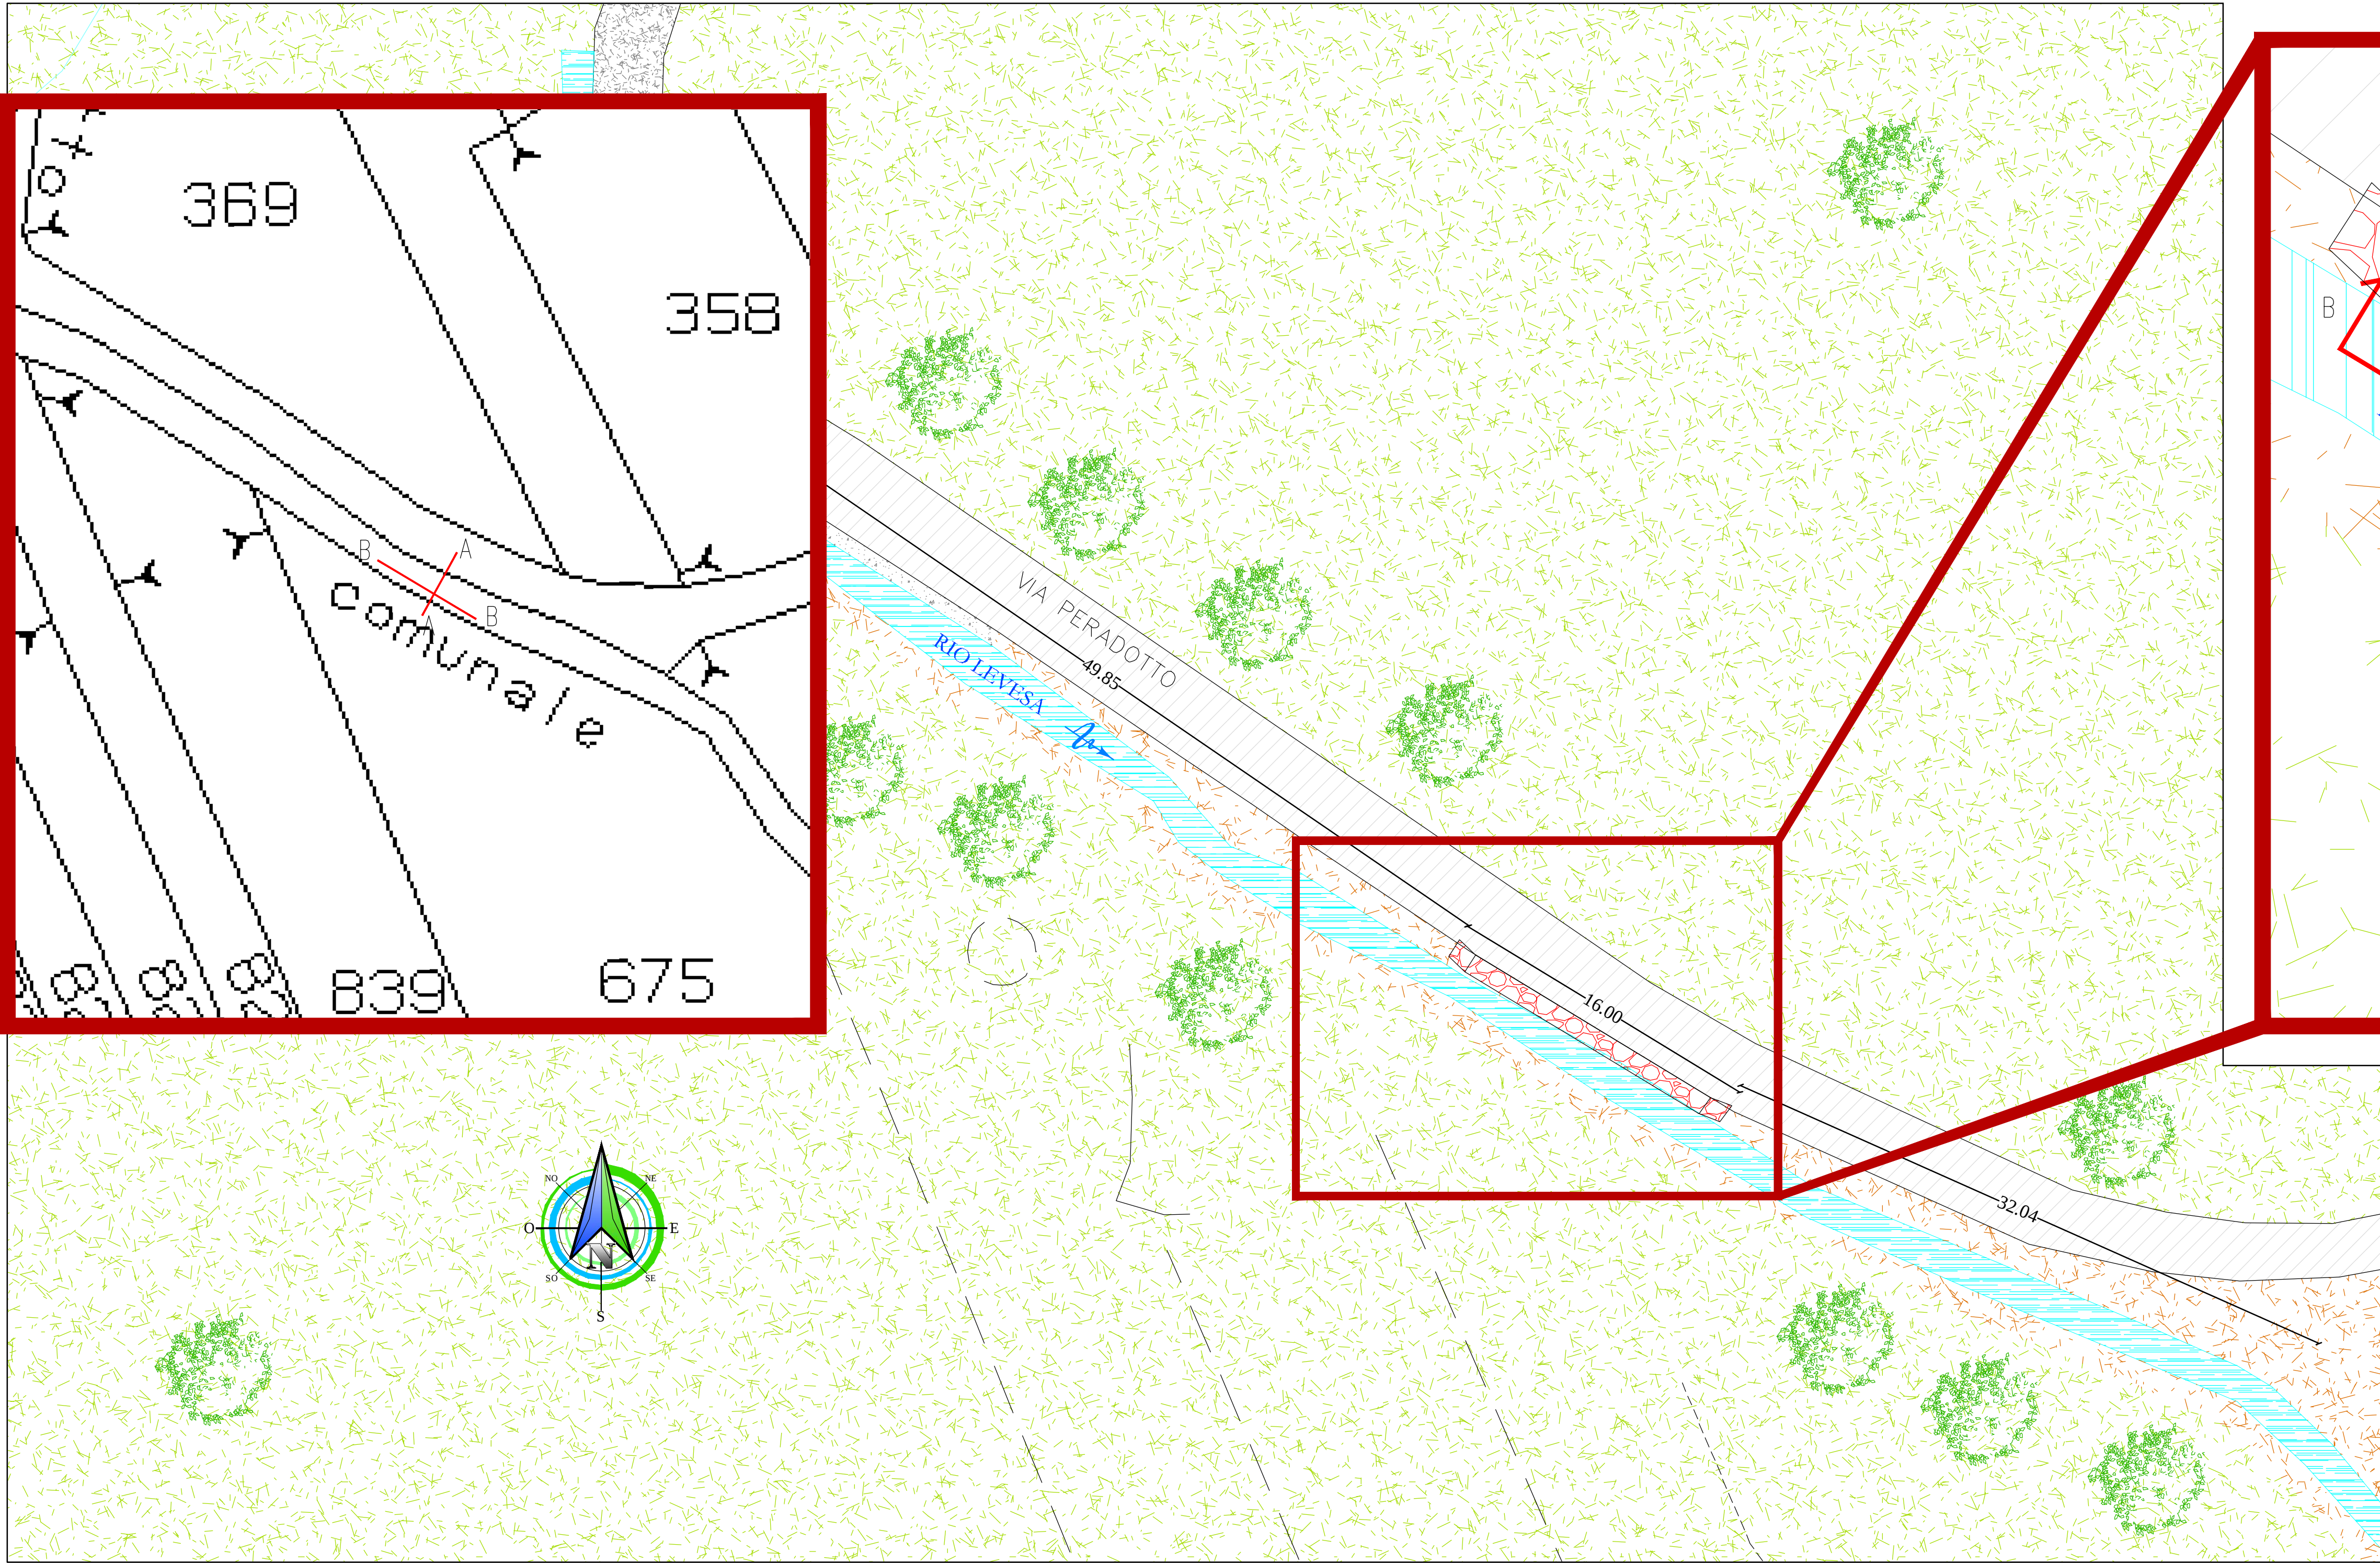

Particolare
scala 1:50

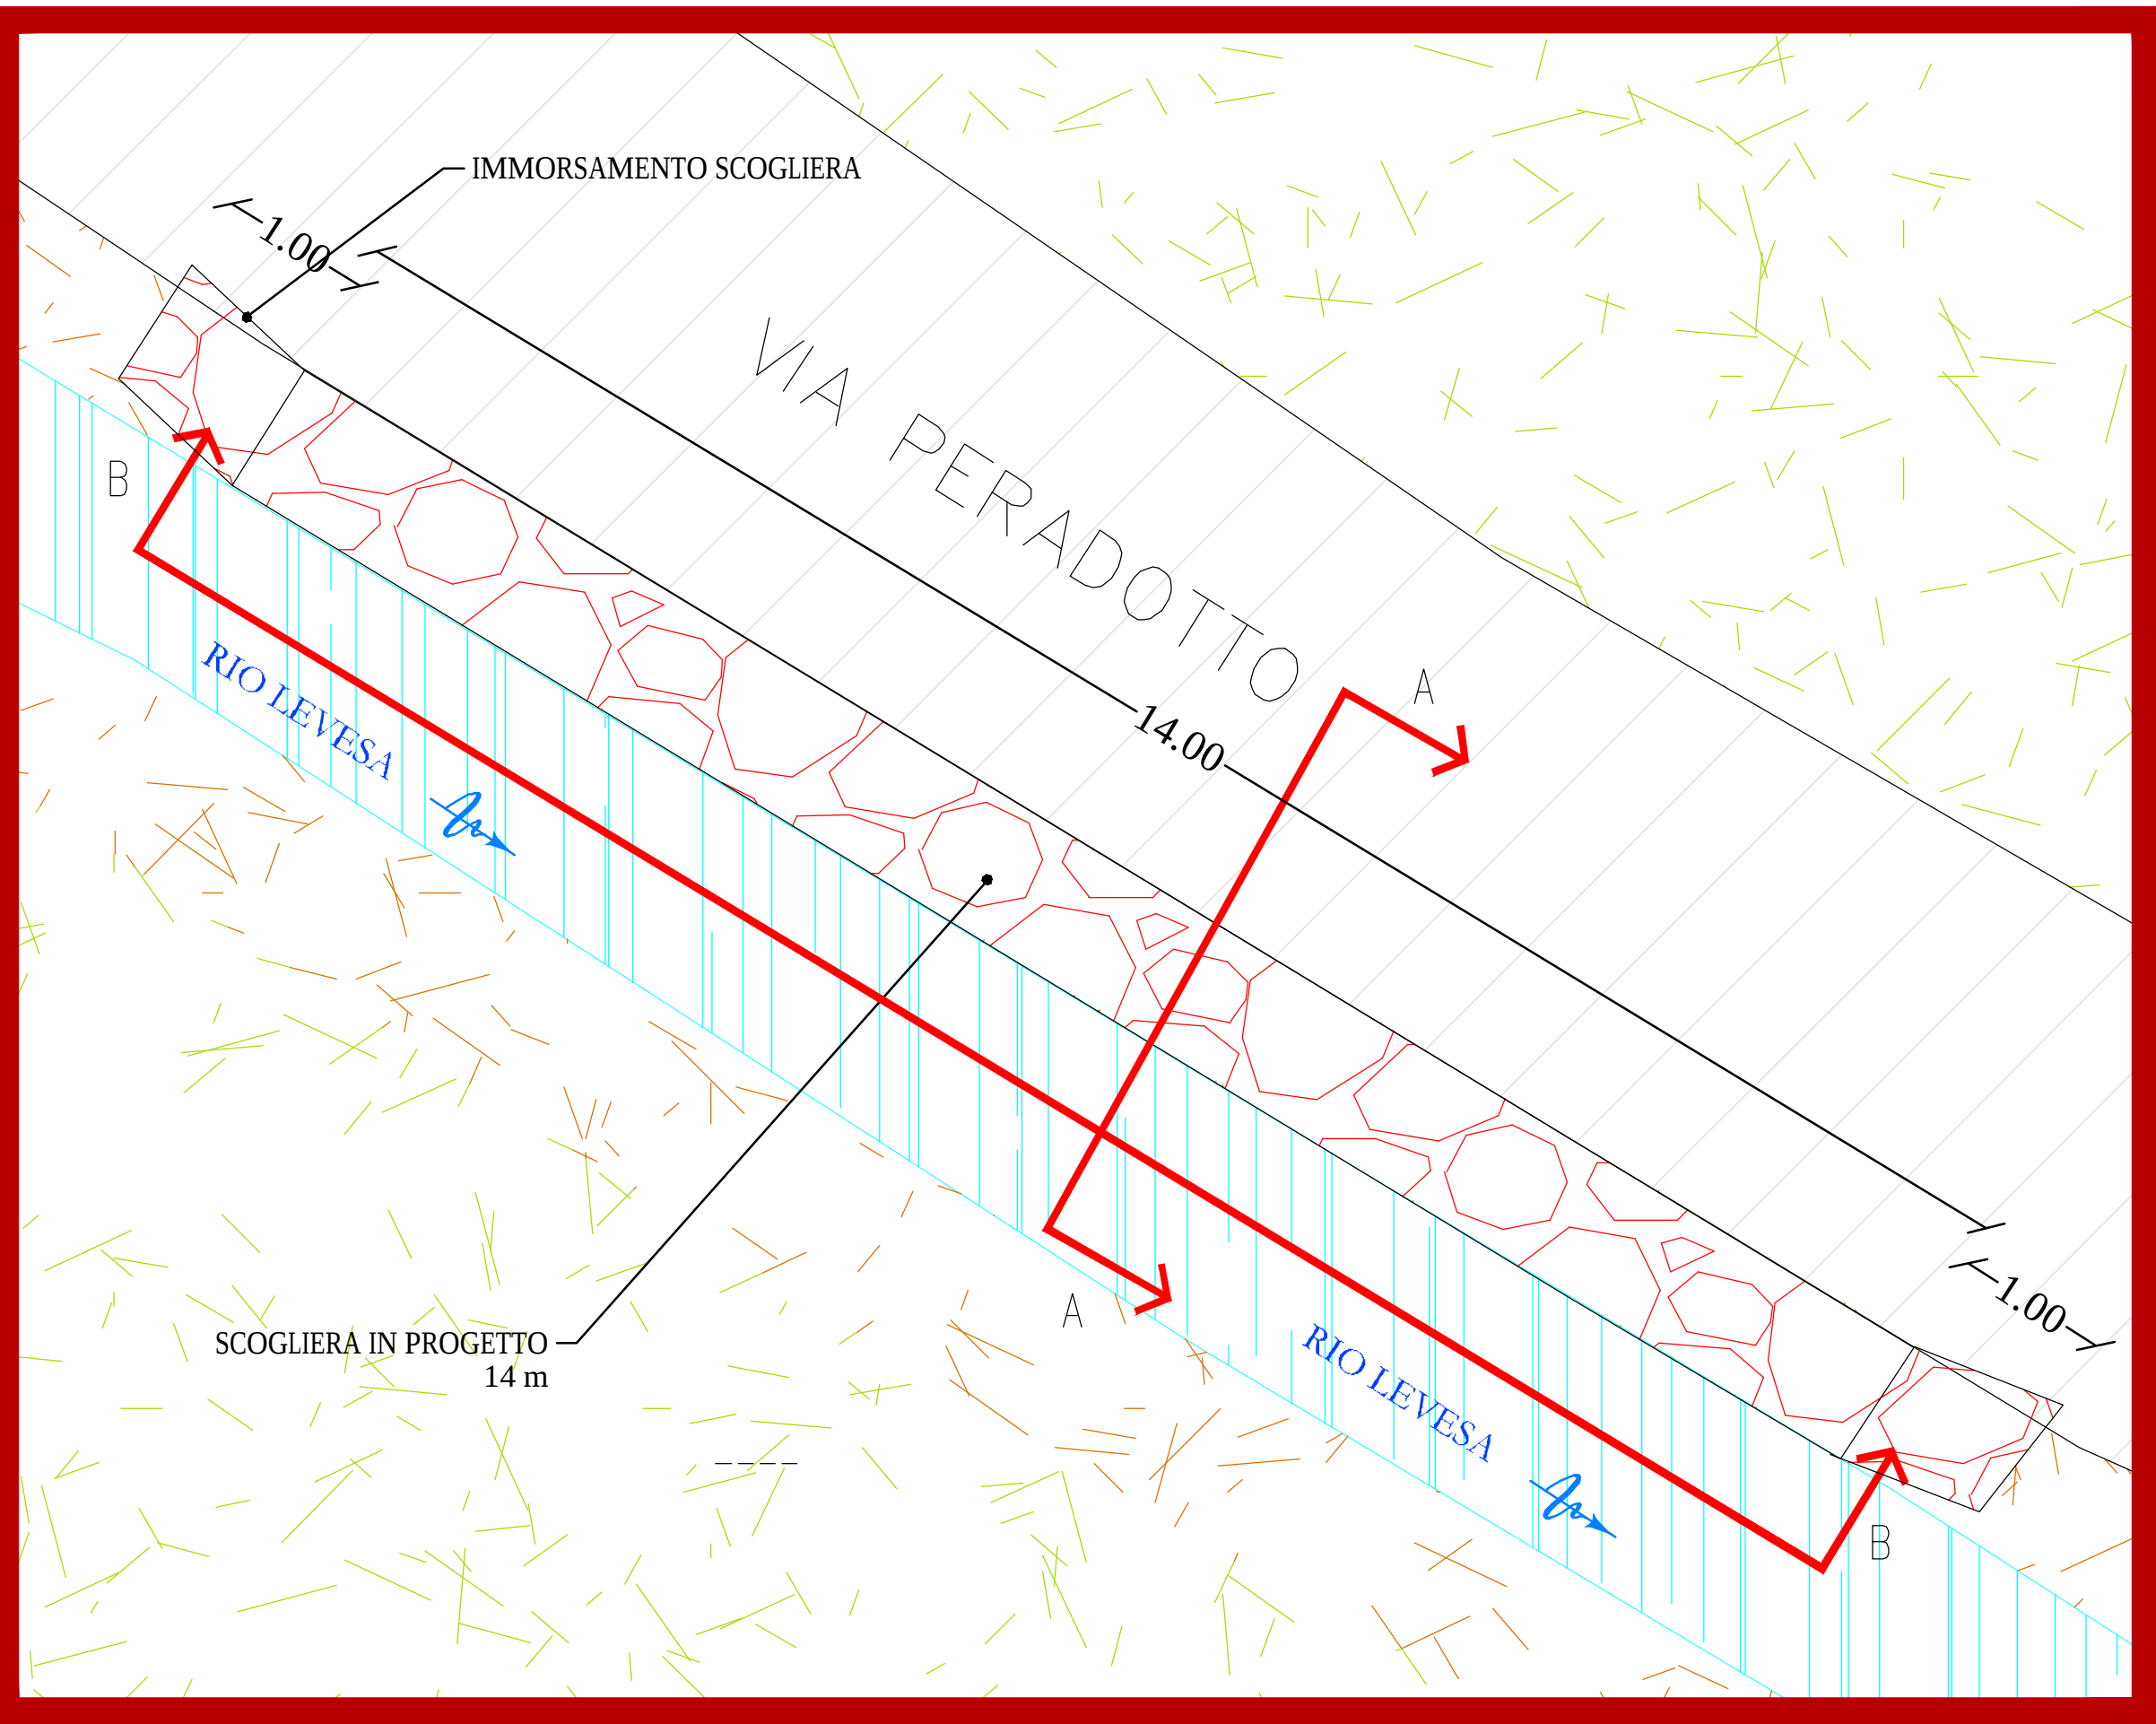


N.B.:

L'impresa dovrà ritenersi compensata per lo scavo in presenza di eventuali sottoservizi sulla strada comunale e dovrà comunque, preventivamente alle operazioni di scavo, provvedere ad effettuare le indagini presso gli enti gestori.

N.B.:

L'impresa dovrà ritenersi compensata con i prezzi in elenco per le difficoltà di posa delle pietre, l'allontanamento delle acque sul fondo, ecc...


Sezione A-A
scala 1:20

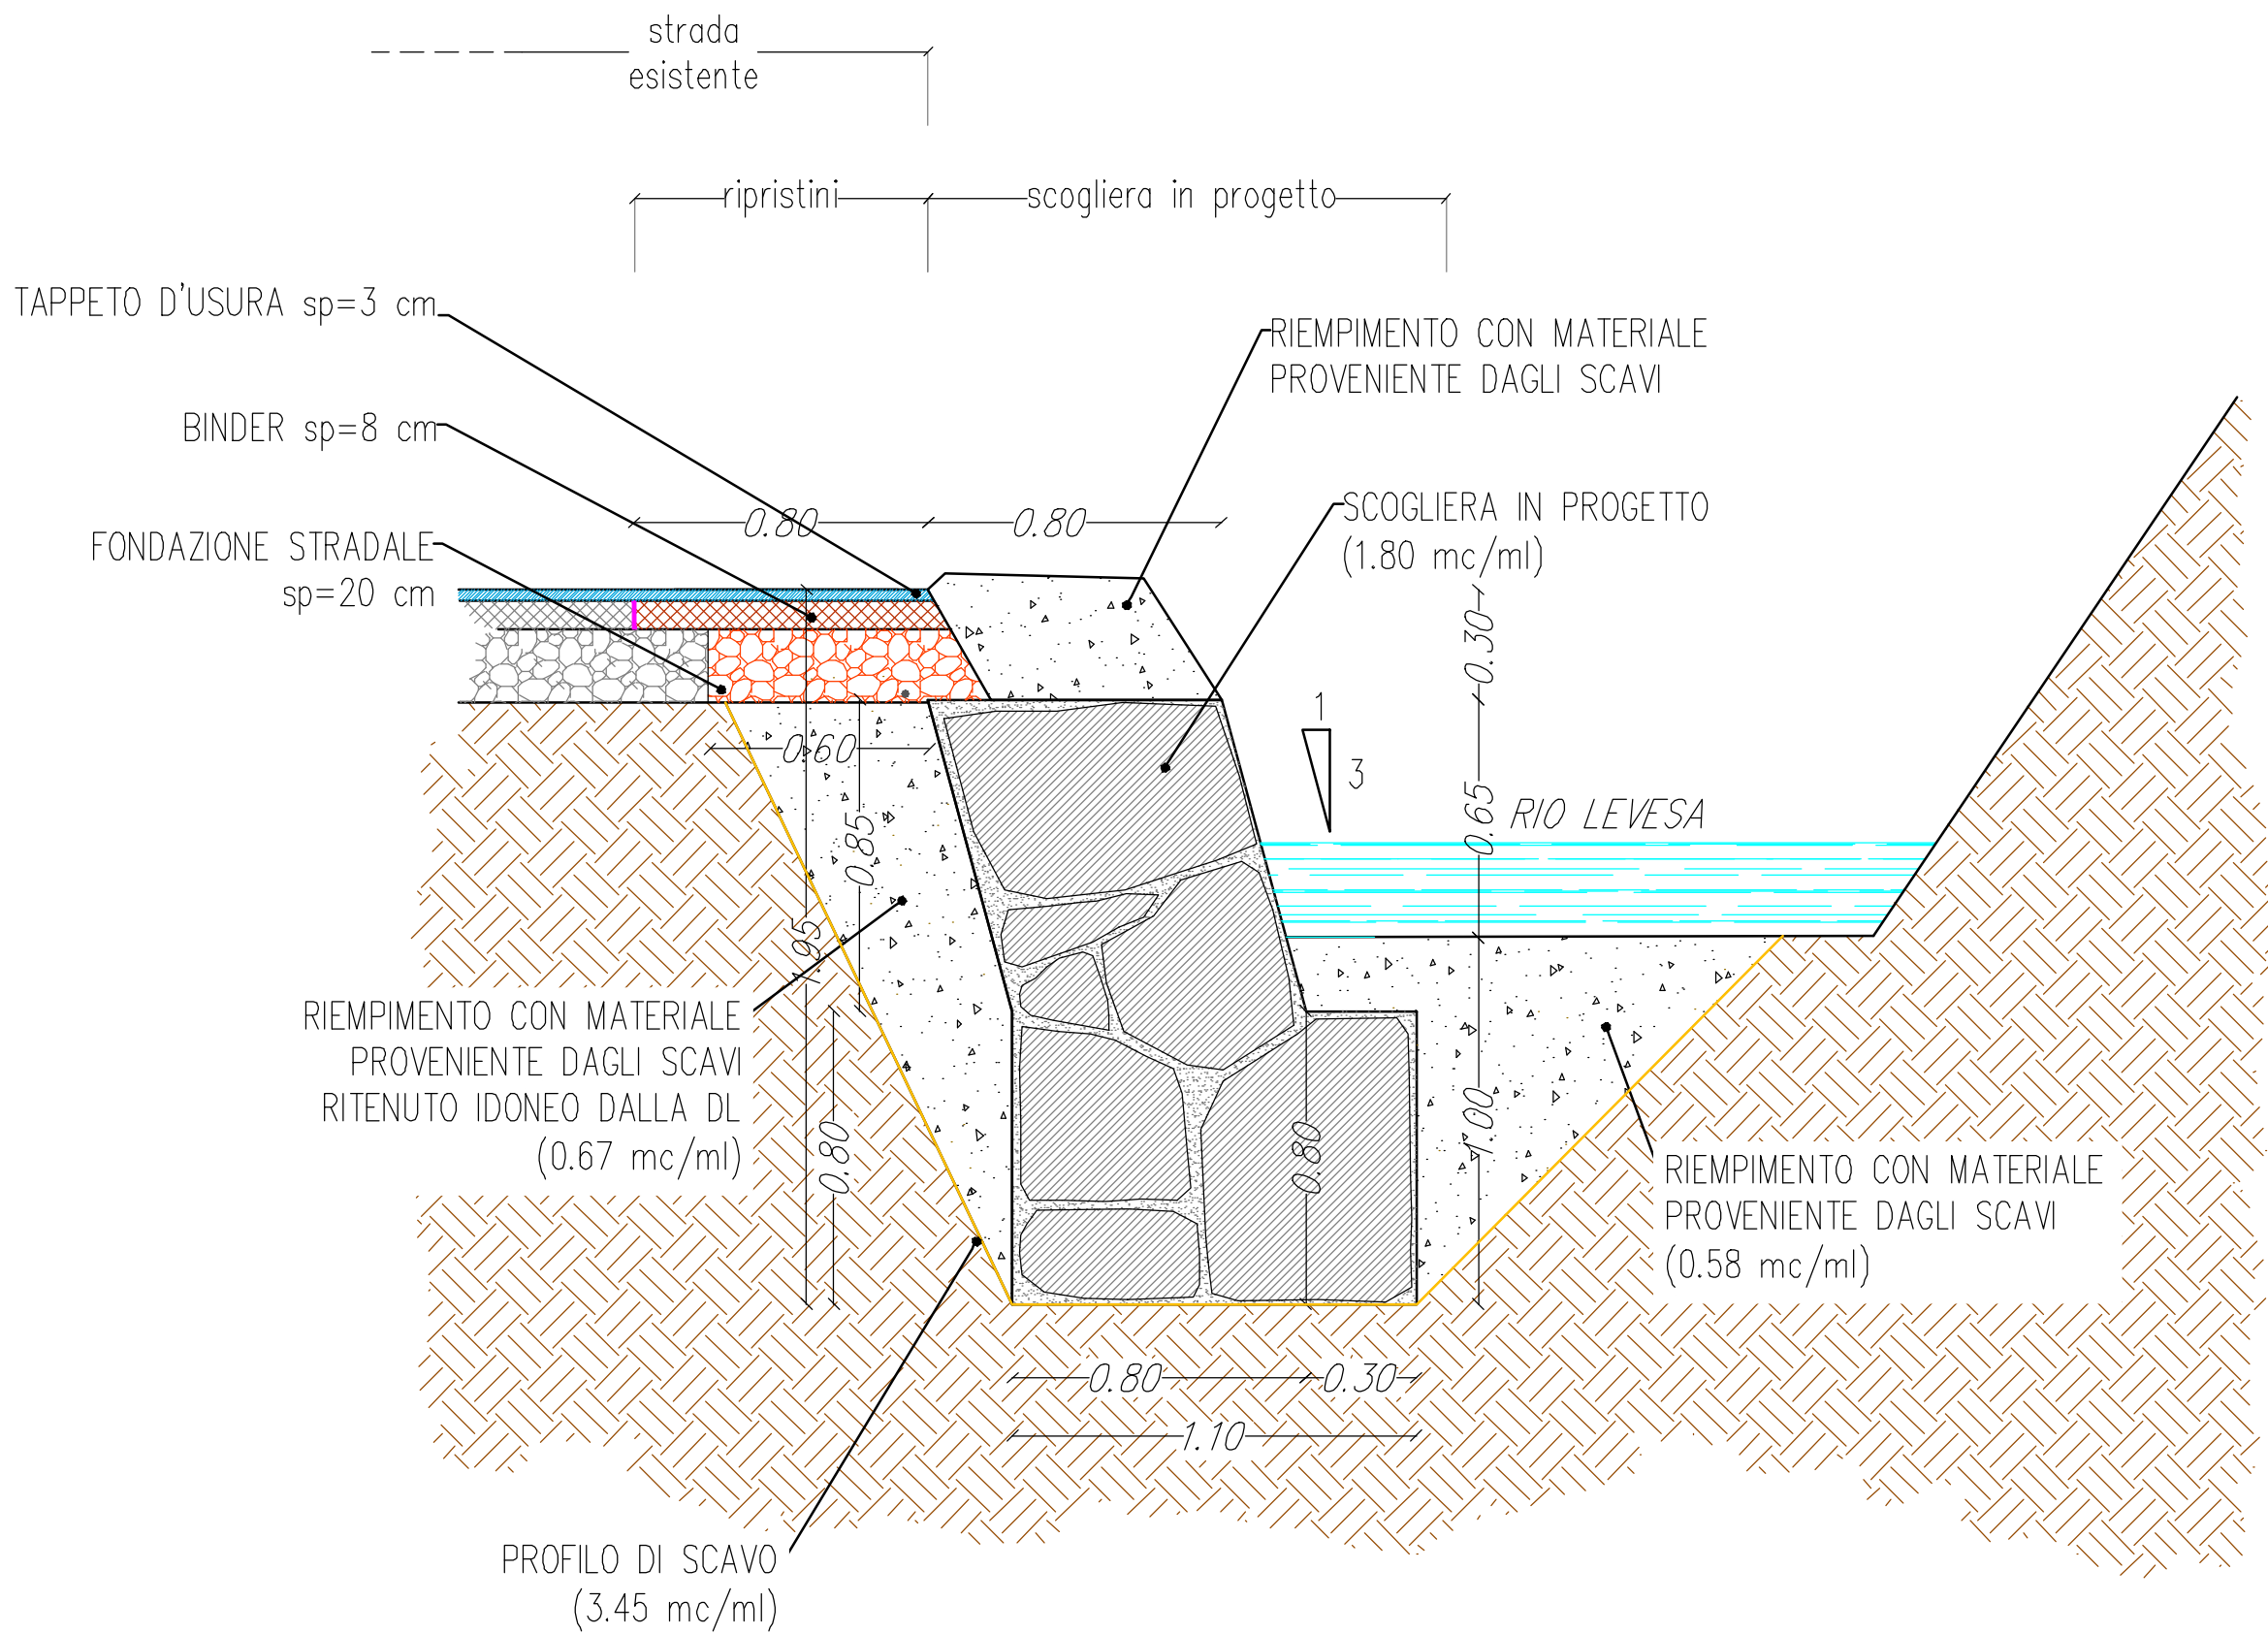

N.B.:

La sezione è pressoché costante in quanto la pendenza della sede stradale è pressapoco identica alla pendenza dell'alveo del Rio Levesa

Sezione B-B
scala 1:50

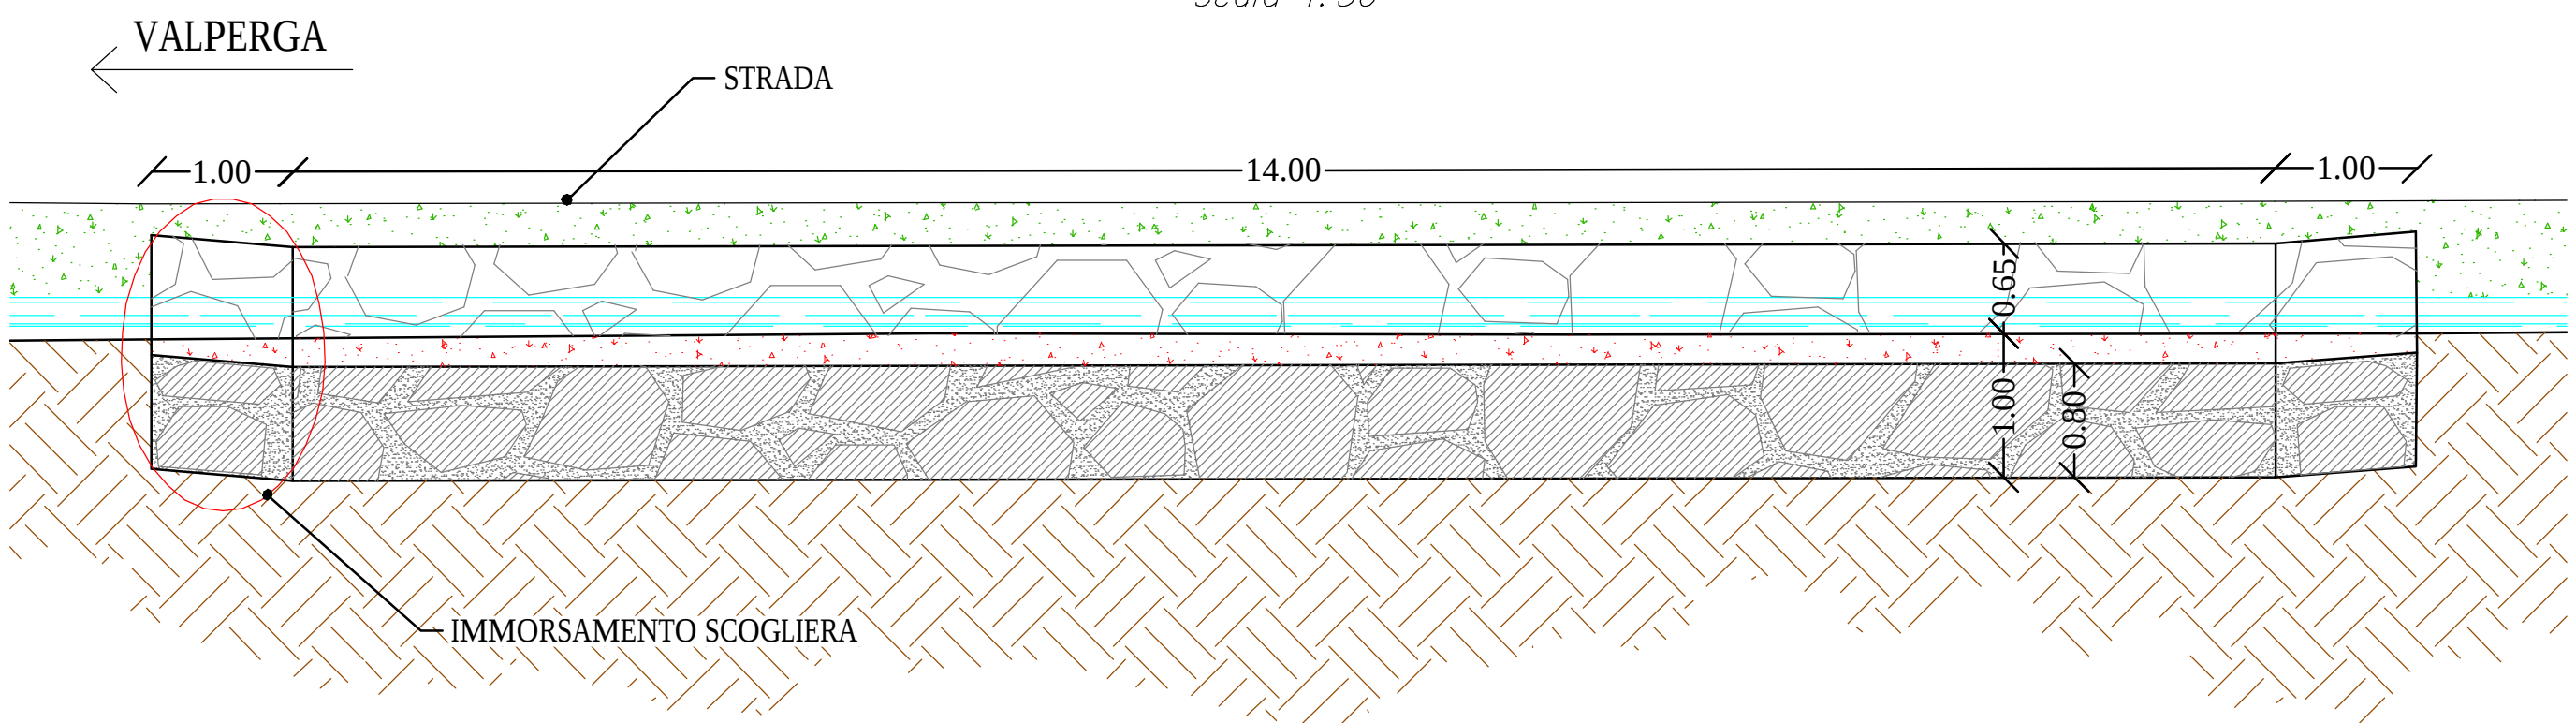

COMMITTENTE:							
		REGIONE PIEMONTE		COMUNE DI VALPERGA			
IL RESPONSABILE DEL PROCEDIMENTO:		ARCH. GIANCARLO SANDRETTO					
OGGETTO:		STRADE - LAVORI DI RIPRISTINO DIFESA SPONDALE E VIABILITA' STRADE PER PIANDANE E SAN MARTINO					
LOCALITÀ DELL'INTERVENTO:		COMUNE DI VALPERGA					
FASE PROGETTUALE:		PROGETTO ESECUTIVO					
REVISIONE		DATA		DESCRIZIONE		REDAITTO VERIFICATO RIESAMINATO	
8							
7							
6							
5							
4							
3							
2		03/10/2016		Progetto Esecutivo			
1		20/09/2016		Progetto Definitivo			
TITOLO:		PLANIMETRIA DI PROGETTO INTERVENTO B		ARCHIVIO: 3611		FILE N°:	
				DATA: Loranze, Novembre 2016		TAVOLA N° 05	
				SCALA: Varie			
Studio Tecnico Associato ing. GABRIELE ing. NOASCONO ing. ODETTO P.IVA 08462870018		PROGETTISTA: Dott. Ing. Gianluca NOASCONO N° 8292 Y ALBO INGEGNERI PROVINCIA DI TORINO		ALTRA FIGURA:		TIMBRO:	
Sede legale Via Giosué Garavito, n. 2 10060 Ronà (TO) TEL. 0121/93.36.93 FAX 0121/95.03.78		Sede operativa Strada Provinciale 222, n. 31 10010 Loranze (TO) TEL. 0125/56.10.01 - 0125/56.48.07 FAX 0125/56.40.14 e-mail: info@hydrogeos.it		TIMBRO:		TIMBRO:	