




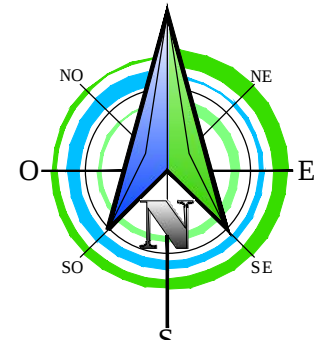


Foto 1

Foto 2

Foto 3

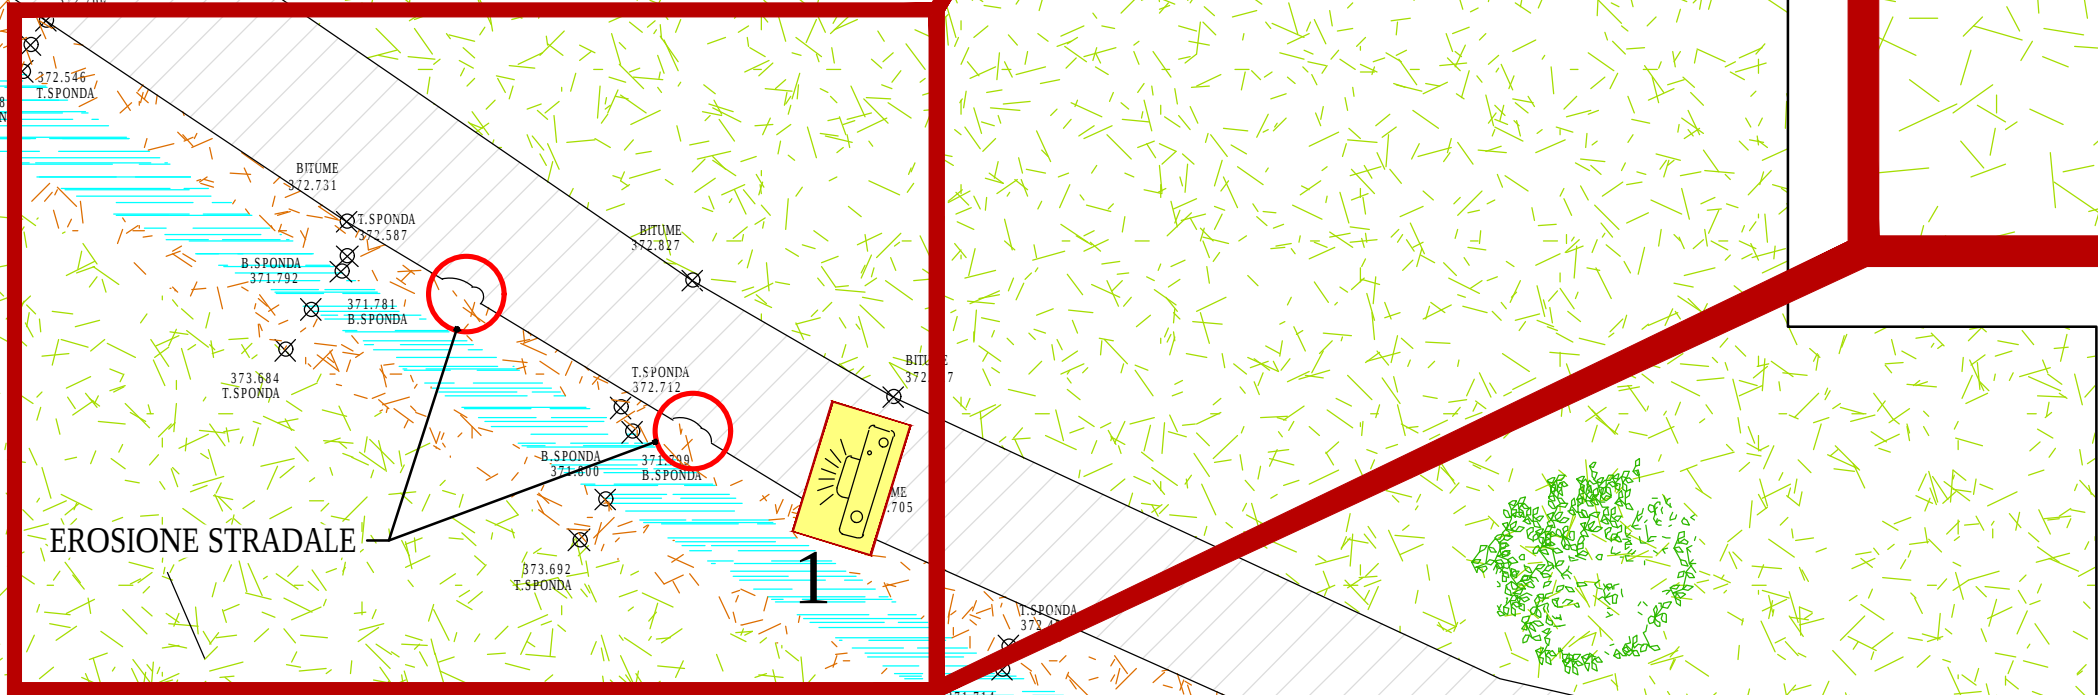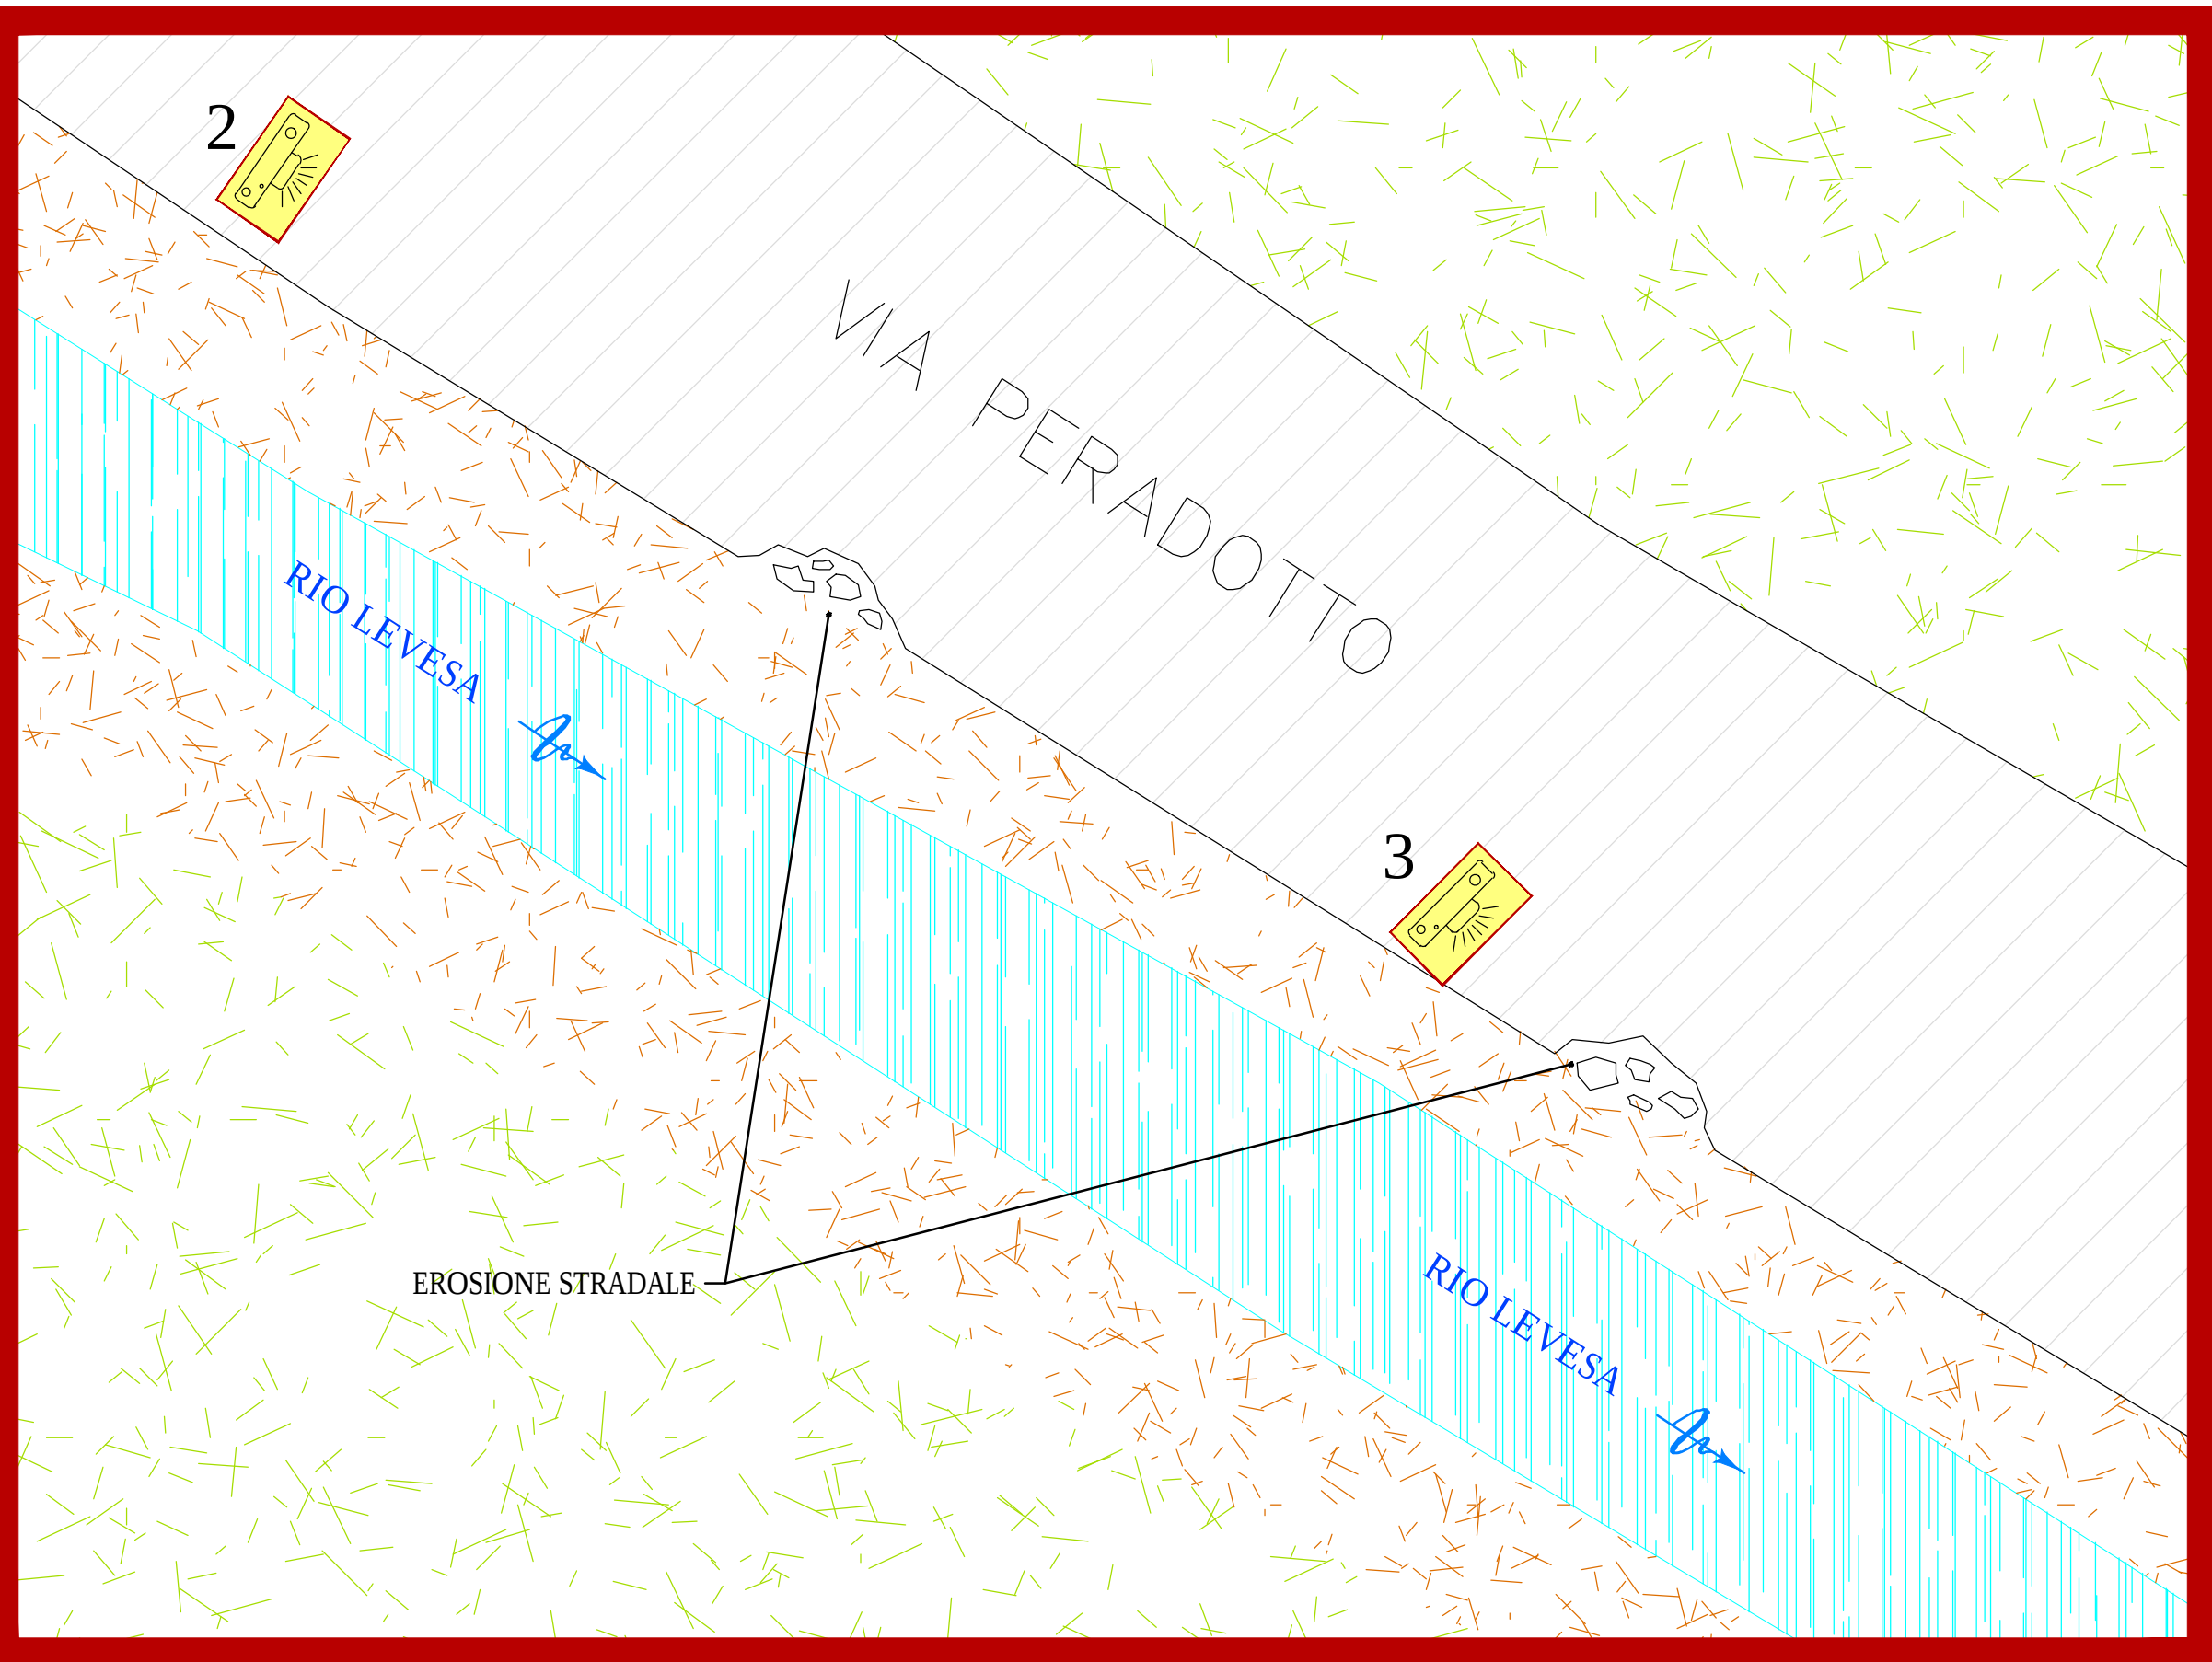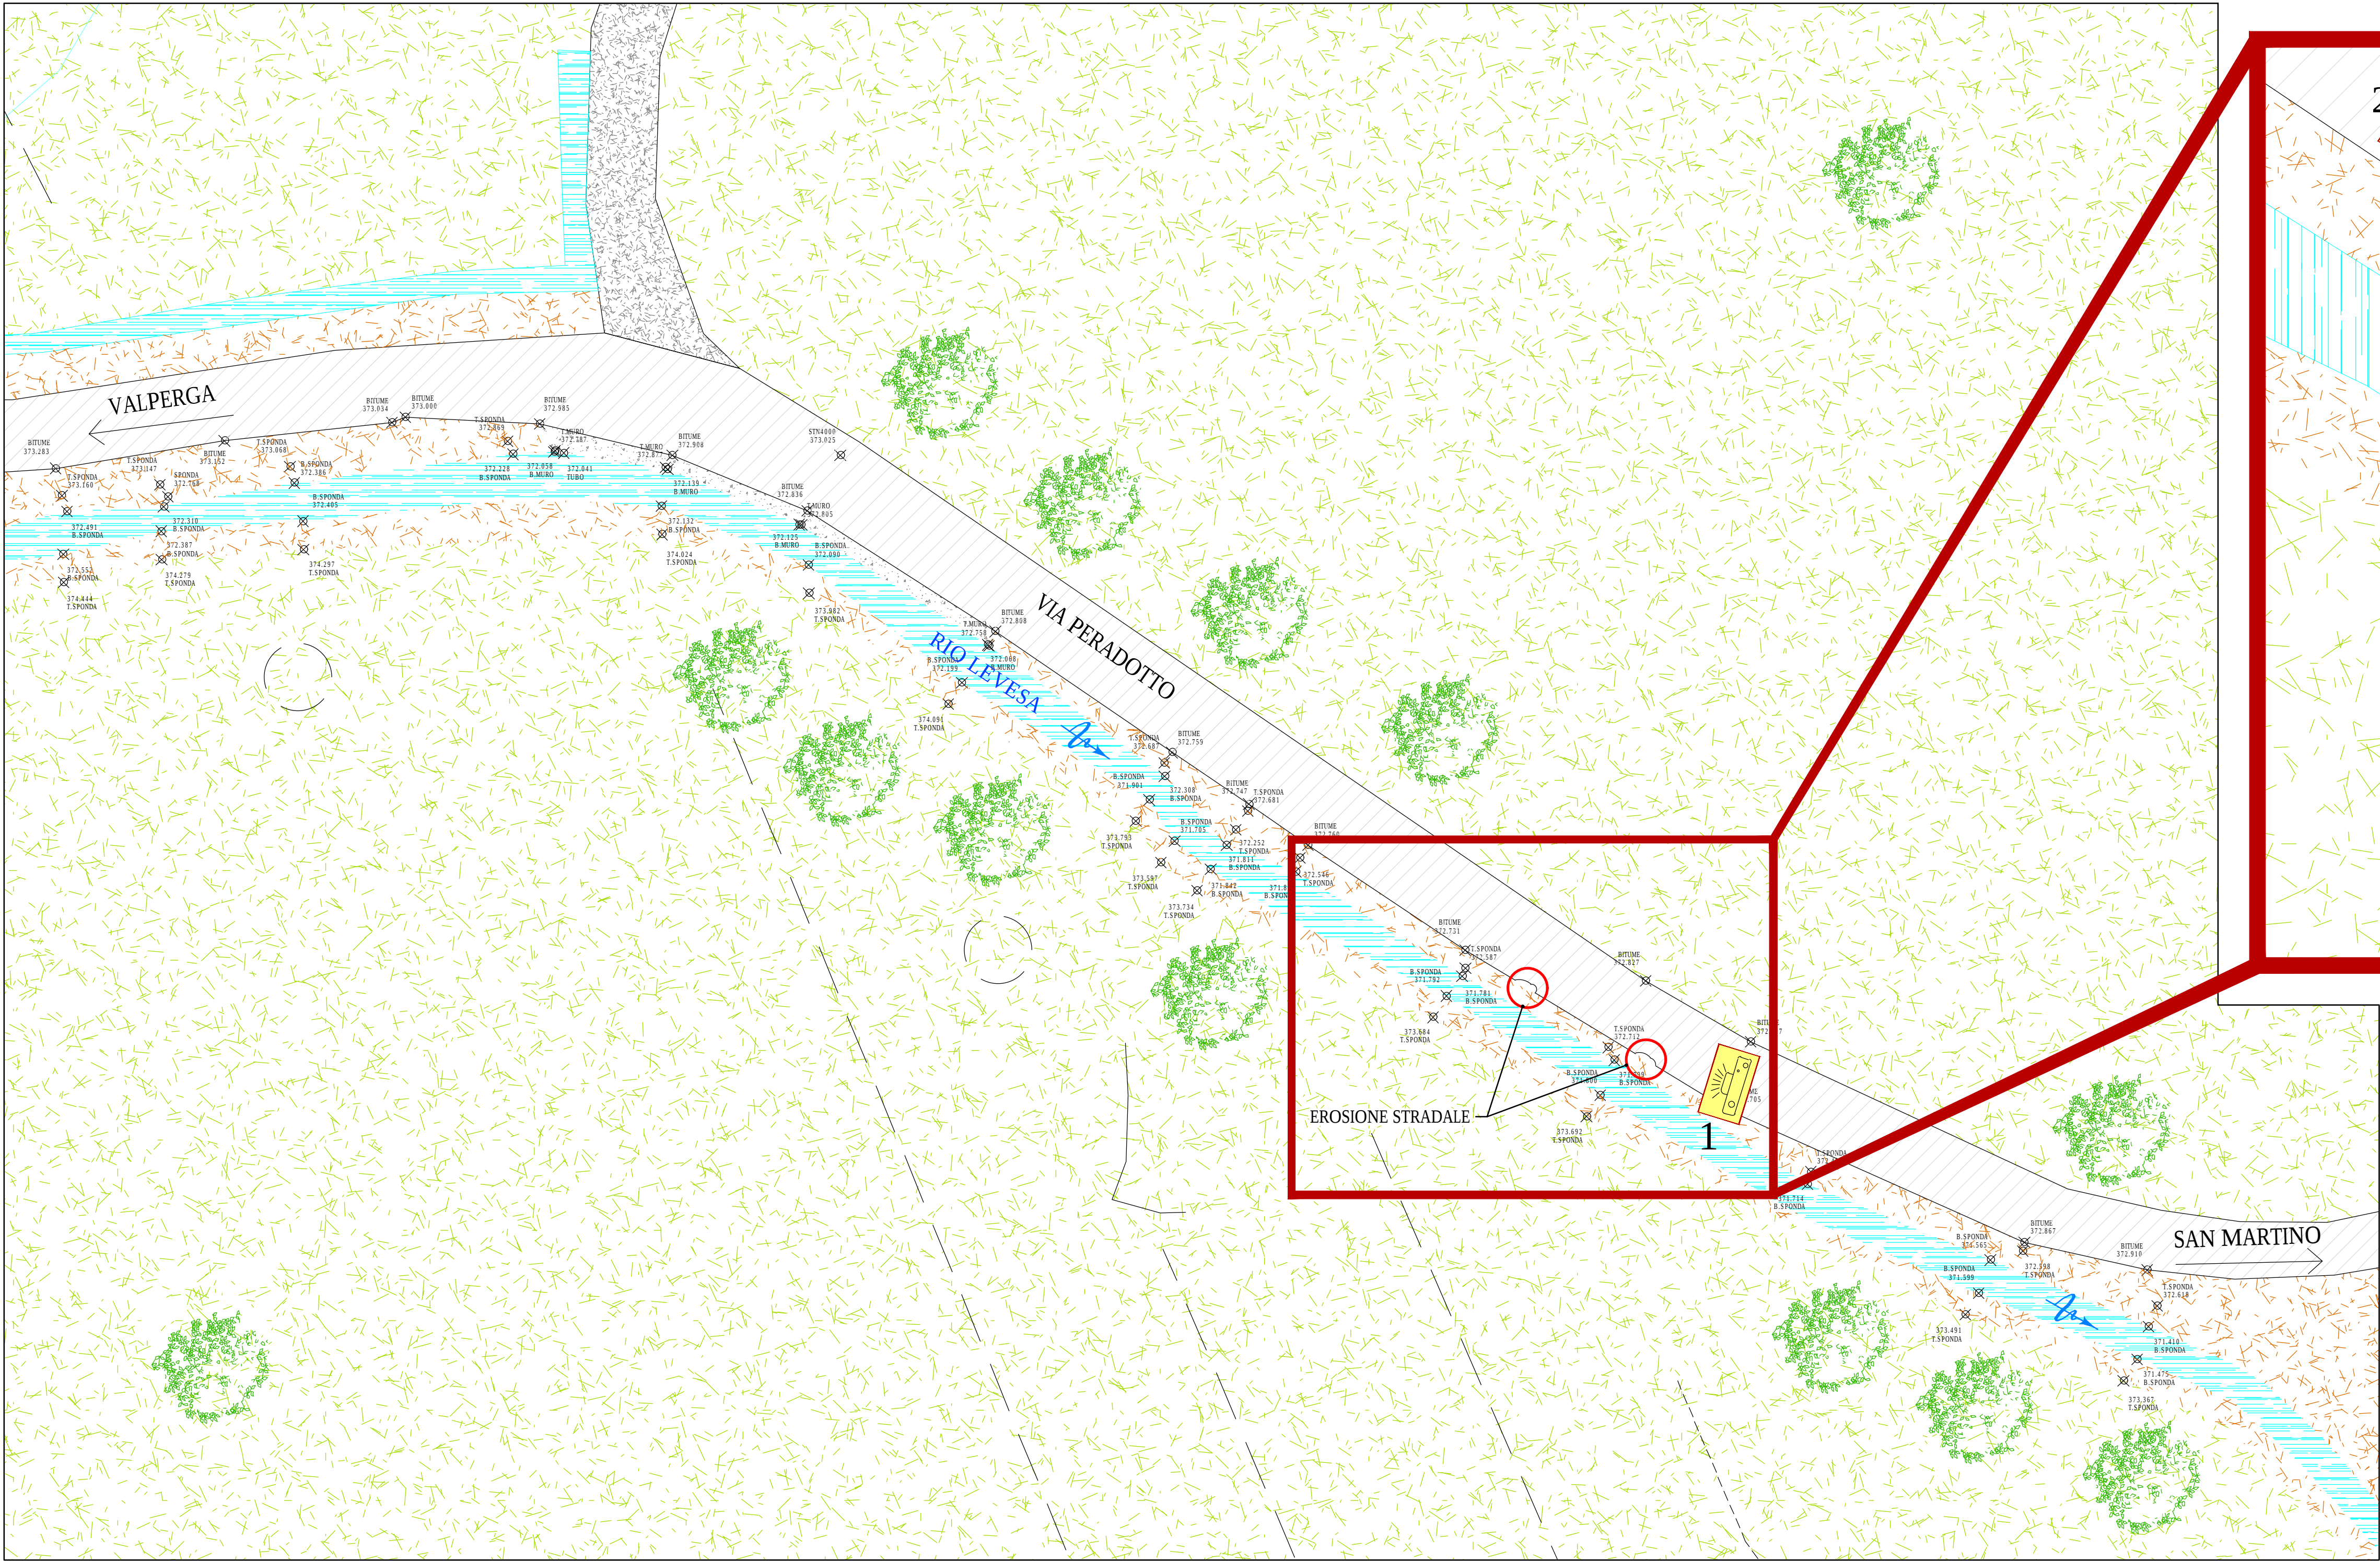

COMMITTENTE:	
COMUNE DI VALPERGA	
IL RESPONSABILE DEL PROCEDIMENTO: ARCH. GIANCARLO SANDRETTO	
OGGETTO:	
STRADE - LAVORI DI RIPRISTINO DIFESA SPONDALE E VIABILITA' STRADE PER PIANDANE E SAN MARTINO	
LOCALITÀ DELL'INTERVENTO:	
COMUNE DI VALPERGA	
FASE PROGETTUALE:	
PROGETTO ESECUTIVO	
<table><tr><td>8</td><td>-</td><td>-</td><td>-</td><td>-</td><td>-</td></tr><tr><td>7</td><td>-</td><td>-</td><td>-</td><td>-</td><td>-</td></tr><tr><td>6</td><td>-</td><td>-</td><td>-</td><td>-</td><td>-</td></tr><tr><td>5</td><td>-</td><td>-</td><td>-</td><td>-</td><td>-</td></tr><tr><td>4</td><td>-</td><td>-</td><td>-</td><td>-</td><td>-</td></tr><tr><td>3</td><td>-</td><td>-</td><td>-</td><td>-</td><td>-</td></tr><tr><td>2</td><td>03/10/2016</td><td>Progetto Esecutivo</td><td>-</td><td>-</td><td>-</td></tr><tr><td>1</td><td>20/09/2016</td><td>Progetto Definitivo</td><td>-</td><td>-</td><td>-</td></tr><tr><td>REVISIONE</td><td>DATA</td><td>DESCRIZIONE</td><td>REDATTO</td><td>VERIFICATO</td><td>RIESAMINATO</td></tr></table>						8	-	-	-	-	-	7	-	-	-	-	-	6	-	-	-	-	-	5	-	-	-	-	-	4	-	-	-	-	-	3	-	-	-	-	-	2	03/10/2016	Progetto Esecutivo	-	-	-	1	20/09/2016	Progetto Definitivo	-	-	-	REVISIONE	DATA	DESCRIZIONE	REDATTO	VERIFICATO	RIESAMINATO
8	-	-	-	-	-	
7	-	-	-	-	-	
6	-	-	-	-	-	
5	-	-	-	-	-	
4	-	-	-	-	-	
3	-	-	-	-	-	
2	03/10/2016	Progetto Esecutivo	-	-	-	
1	20/09/2016	Progetto Definitivo	-	-	-	
REVISIONE	DATA	DESCRIZIONE	REDATTO	VERIFICATO	RIESAMINATO	
TITOLO:	
PLANIMETRIA DI RILIEVO INTERVENTO B	
ARCHIVIO: 3611 FILE N°: TAV_03_PLANIMETRIA DI RILIEVO_INTA	
DATA: Loranze, Novembre 2016	
TAVOLA N° 03	
SCALA: 1:200 / 1:50	
Studio Tecnico Associato Ing. GABRIELE Ing. NOASCONE Ing. ODETTO P.IVA 08462870018 Sede legale Via Giosue' Gianavello, n. 2 10060 Rorà (TO) TEL. 0121/93.36.93 FAX 0121/95.03.78 Sede operativa Strada Provinciale 222, n. 31 10010 Loranze (TO) TEL. 0125/56.10.01 - 0125/56.48.07 FAX 0125/56.40.14 e-mail: info.hydrogeos@liquadrifoglio.to.it		PROGETTISTA: Dott. Ing. Gianluca NOASCONE N° 8292 Y ALBO INGEGNERI PROVINCIA DI TORINO TIMBRO: 		ALTRA FIGURA: TIMBRO: 	