



SEZIONE 1-1 - SCALA 1:500

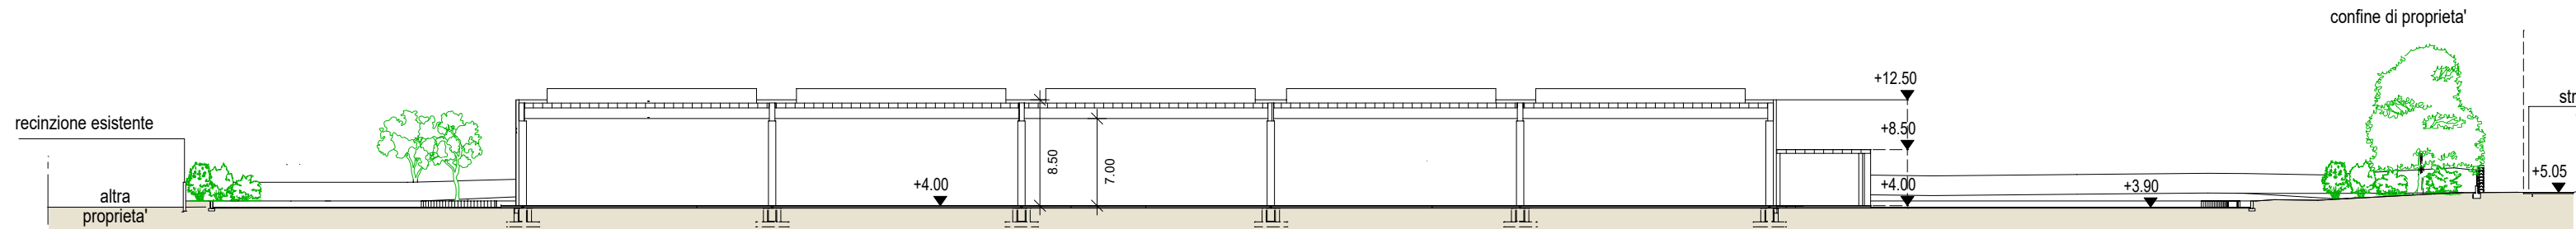

SEZIONE 2-2 - SCALA 1:500

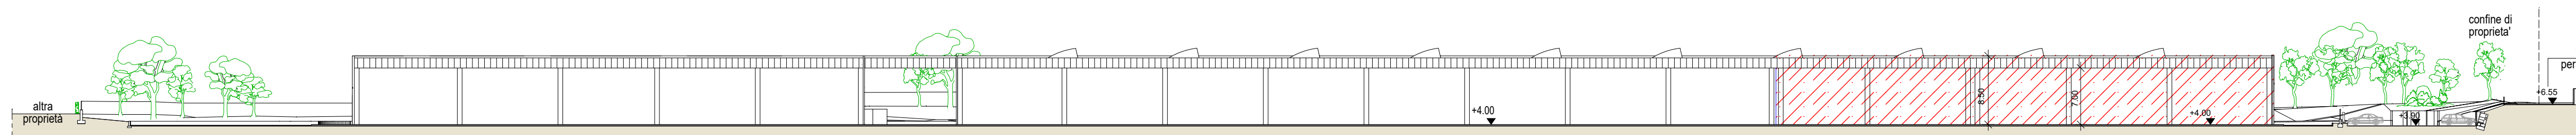

SEZIONE 3-3 - SCALA 1:500



REALIZZAZIONE LOTTO 2
OPERE DI COMPLETAMENTO PEC APPROVATO

LEGENDA PLANIMETRIA

GRAFICA	DENOMINAZIONE
	Fabbricati limitrofi e/o confinanti
	Confine area piano esecutivo convenzionato
	Fosso
	Vigne esistenti
	Aree verdi
	Fascia di rispetto distanza da confini di proprietà
	Recinzione
	Viabilità pubblica esistente
	Viabilità pubblica ampliata come da PEC pubblicazione B.U.R. n. 50 del 13/12/2007
	Percorsi pedonali ad uso pubblico come da PEC pubblicazione B.U.R. n. 50 del 13/12/2007
	Fabbricato produzione esistente - LOTTO 1 REALIZZATO
	Fabbricato produzione LOTTO 2 - OPERE DI COMPLETAMENTO IN PROGETTO
	Fabbricato magazzino esistente
	Fabbricato uffici esistente
	Fabbricato guardiola esistente

SUPERFICIE COPERTA IN PROGETTO - LOTTO 2


PRODUZIONE LOTTO 2 - 141.10x61.90= 8734.09 MQ
ACCESSORI LOTTO 2 - 7.55x24.40= 184.22 MQ
SC TOTALE 8918.31 MQ

SUPERFICIE COPERTA COMPLESSIVA
23695.06+8918.31= 32613.37 MQ < 32791.86 MQ - SC MAX AMMESSA

SUPERFICIE UTILE LORDA IN PROGETTO - LOTTO 2

PRODUZIONE LOTTO 2 - 141.10x61.90= 8734.09 MQ
ACCESSORI LOTTO 2 - 7.55x24.40= 184.22 MQ
SUL TOTALE 8918.31 MQ

SUPERFICIE UTILE LORDA COMPLESSIVA
24777.63+8918.31= 33695.94 < 47915.00 - SUL MAX AMMESSA

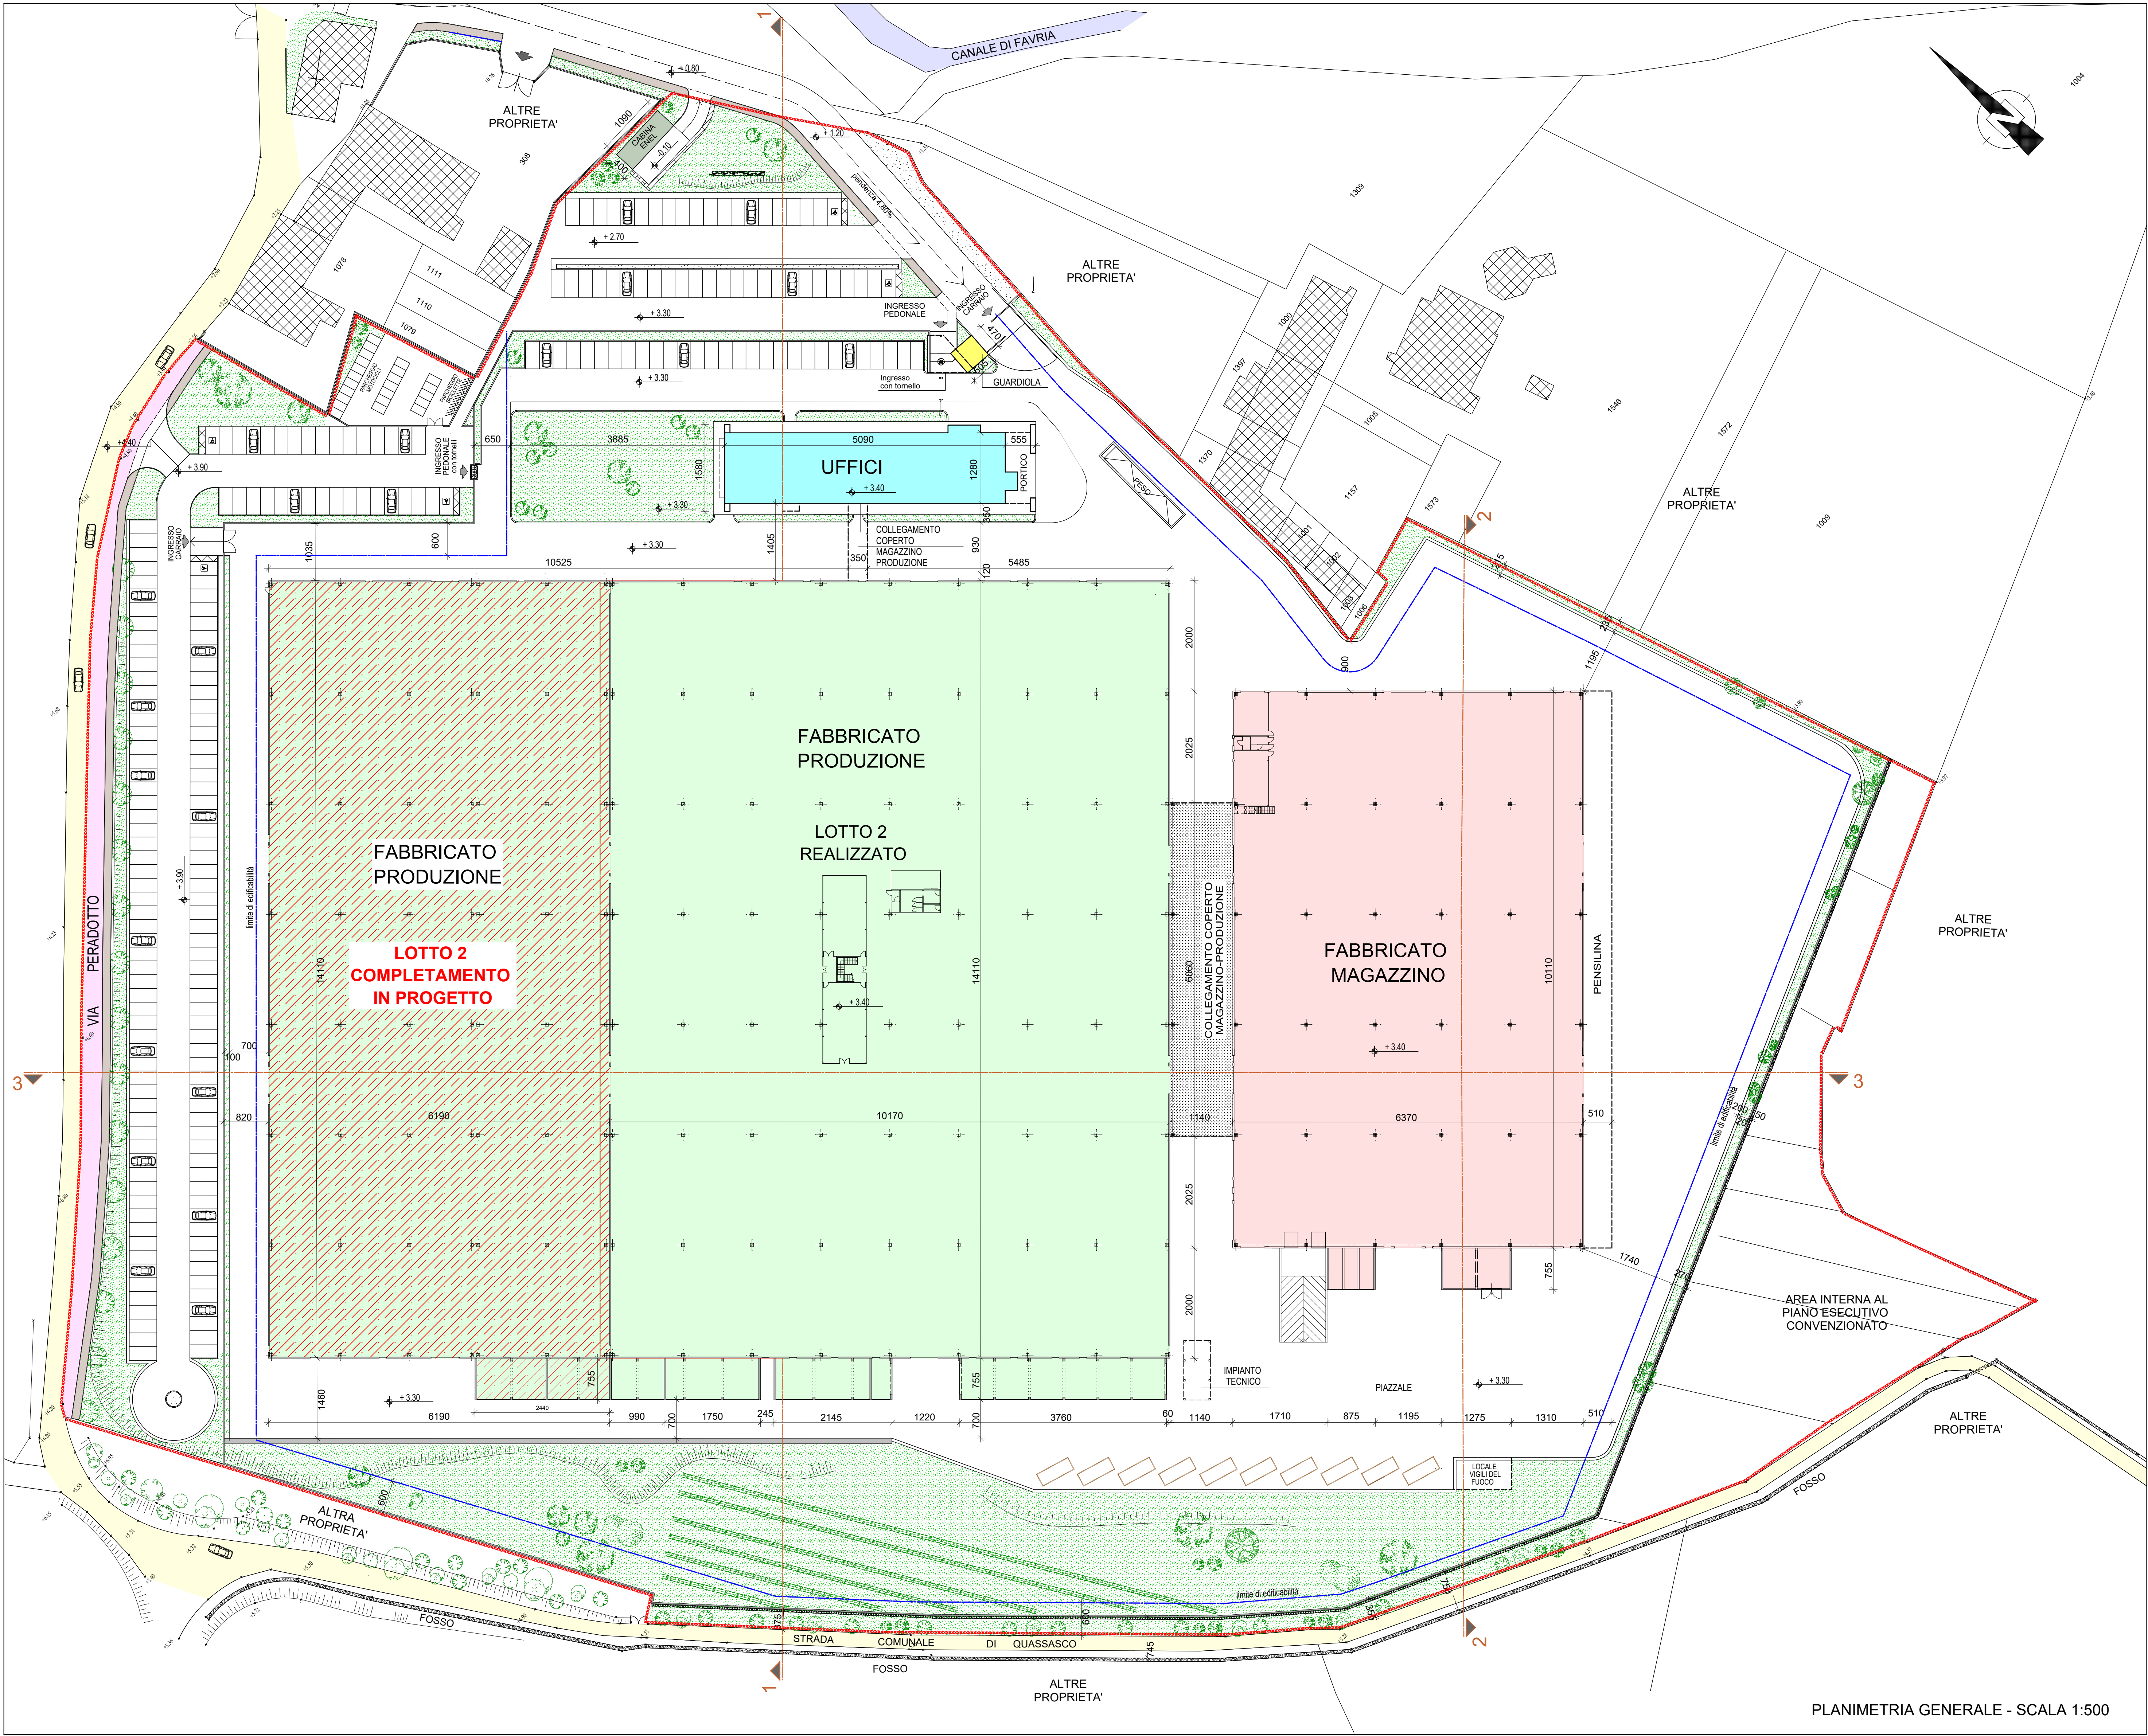

PLANIMETRIA GENERALE - SCALA 1:500

1964

bertotti

ASSOCIATI

ARCHITETTURA
& URBANISTICA

VALPERGA - VIA GIUSEPPE VERDI 17 - TO
TEL. / FAX +39 0124 617239
E-MAIL: info@bertottiasociati.it
diego@bertottiasociati.it
sergio@bertottiasociati.it

55

anni

1964-2019

SPAZI E LUOGHI PER
PERSONE E COMUNITÀ

COMUNE DI

VALPERGA

COMITENTE
UTILIZZATORE
MANDATARIO

F. C. S. R. L.

PROPRIETÀ

INTESA SAN PAOLO S. P. A.

PROGETTO

COMPLETAMENTO OPERE PRIVATE
PEC IN AREA PI 2-PE 17A- PE 17B

FASE PROGETTO

PIANO ESECUTIVO CONVENZIONATO

TAVOLA

PROGETTO:
PLANIMETRIA GENERALE E SEZIONI

PROFESSIONISTA

architetto DIEGO BERTOTTI

COLLABORAZIONE
ESTERNA

architetto ROBERTA MORO

RESPONSABILE DI PROGETTO
(per verifica e consenso)

COMITATARIO
(per verifica ed approvazione)

DATA PROGETTO

03/21

COMMESSA

S15-1000-PE-1020

DATA REVISIONE 1

DATA REVISIONE 2

DATA REVISIONE 3

DATA REVISIONE 4

CONTROLLO U. T.

SCALA DISEGNO

1:500

TAVOLA N.

12