




PROSPETTO SUD-OVEST - SCALA 1:200

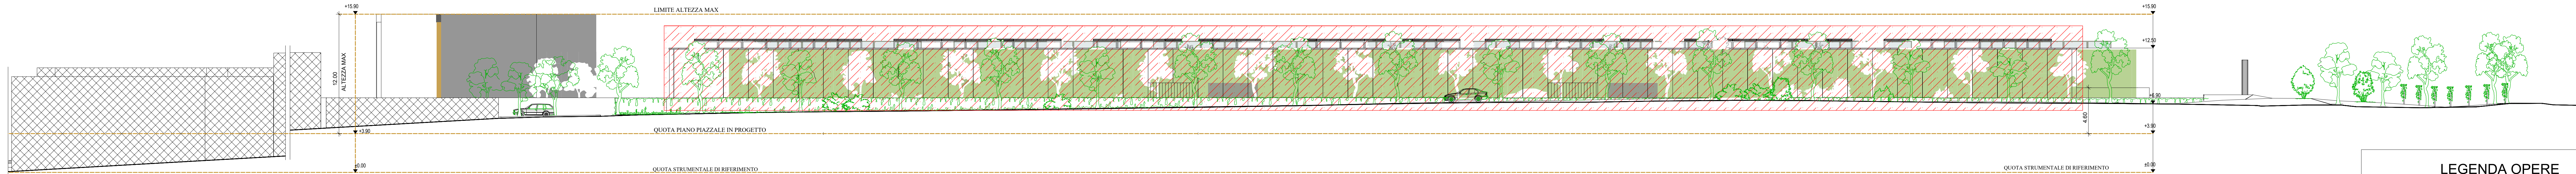

PROSPETTO NORD-OVEST - SCALA 1:200

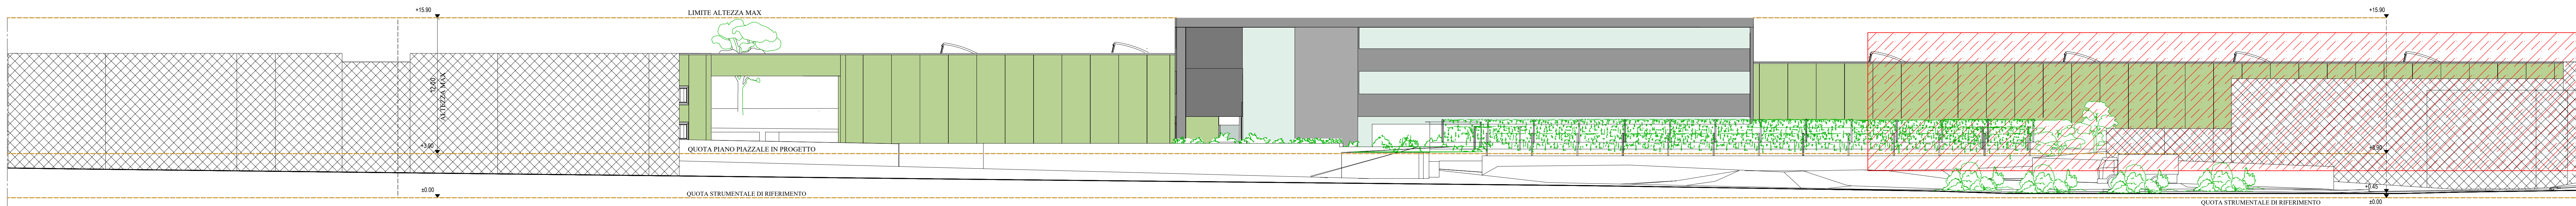

PROSPETTO NORD-EST - SCALA 1:200

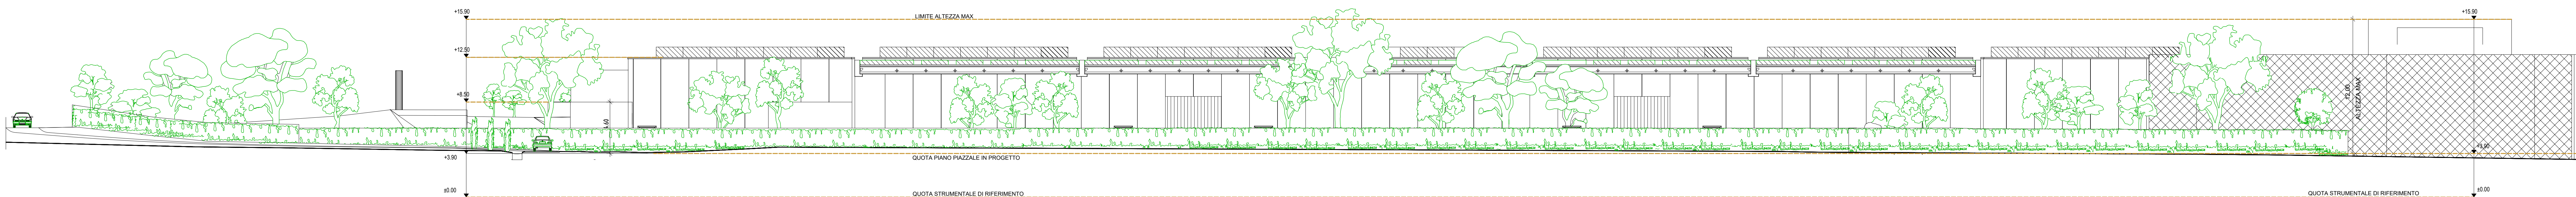

PROSPETTO SUD-EST - SCALA 1:200

LEGENDA OPERE	
GRAFICA	DENOMINAZIONE
	Fabbricato produzione - LOTTO 2 OPERE DI COMPLETAMENTO IN PROGETTO

1964

bertotti

A S S O C I A T I
A R C H I T E T T U R A
& U R B A N I S T I C A

VALPERGA - VIA GIUSEPPE VERDI 17 - TO
TEL./FAX + 39 011 24 41 1319
PIVA 03091120018
roberta@bertottiasociati.it
diego@bertottiasociati.it
sergio@bertottiasociati.it

55

ANNIVERSARIO

1964-2019

SPAZI E LUOGHI PER
PERSONE E COMUNITA'

COMUNE DI VALPERGA

COMMITTENTE UTILIZZATRICE MANIFATTURA F.C. S.R.L.

PROPRIETA' INTESA SAN PAOLO S.P.A.

PROGETTO COMPLETAMENTO OPERE PRIVATE
PEC IN AREA PI 2-PE 17A- PE 17B

FASE PROGETTO PIANO ESECUTIVO CONVENZIONATO

TAVOLA PROGETTO: ANALISI COMPATIBILITA' AMBIENTALE

PROFESSIONISTA architetto DIEGO BERTOTTI

COLLABORAZIONE ESTERNA architetto ROBERTA MORO

RESPONSABILE DI PROGETTO
(per verifica e resema)

COMMITTENZA
(per verifica ed accettazione)

DATA PROGETTO	03/21	COMMESSA	S15-1000-PE-1020
DATA REVISIONE 1		SCALA DISEGNO	1:200
DATA REVISIONE 2		15	
DATA REVISIONE 3			
DATA REVISIONE 4		TAVOLA N.	
CONTROLLO U.T.			