




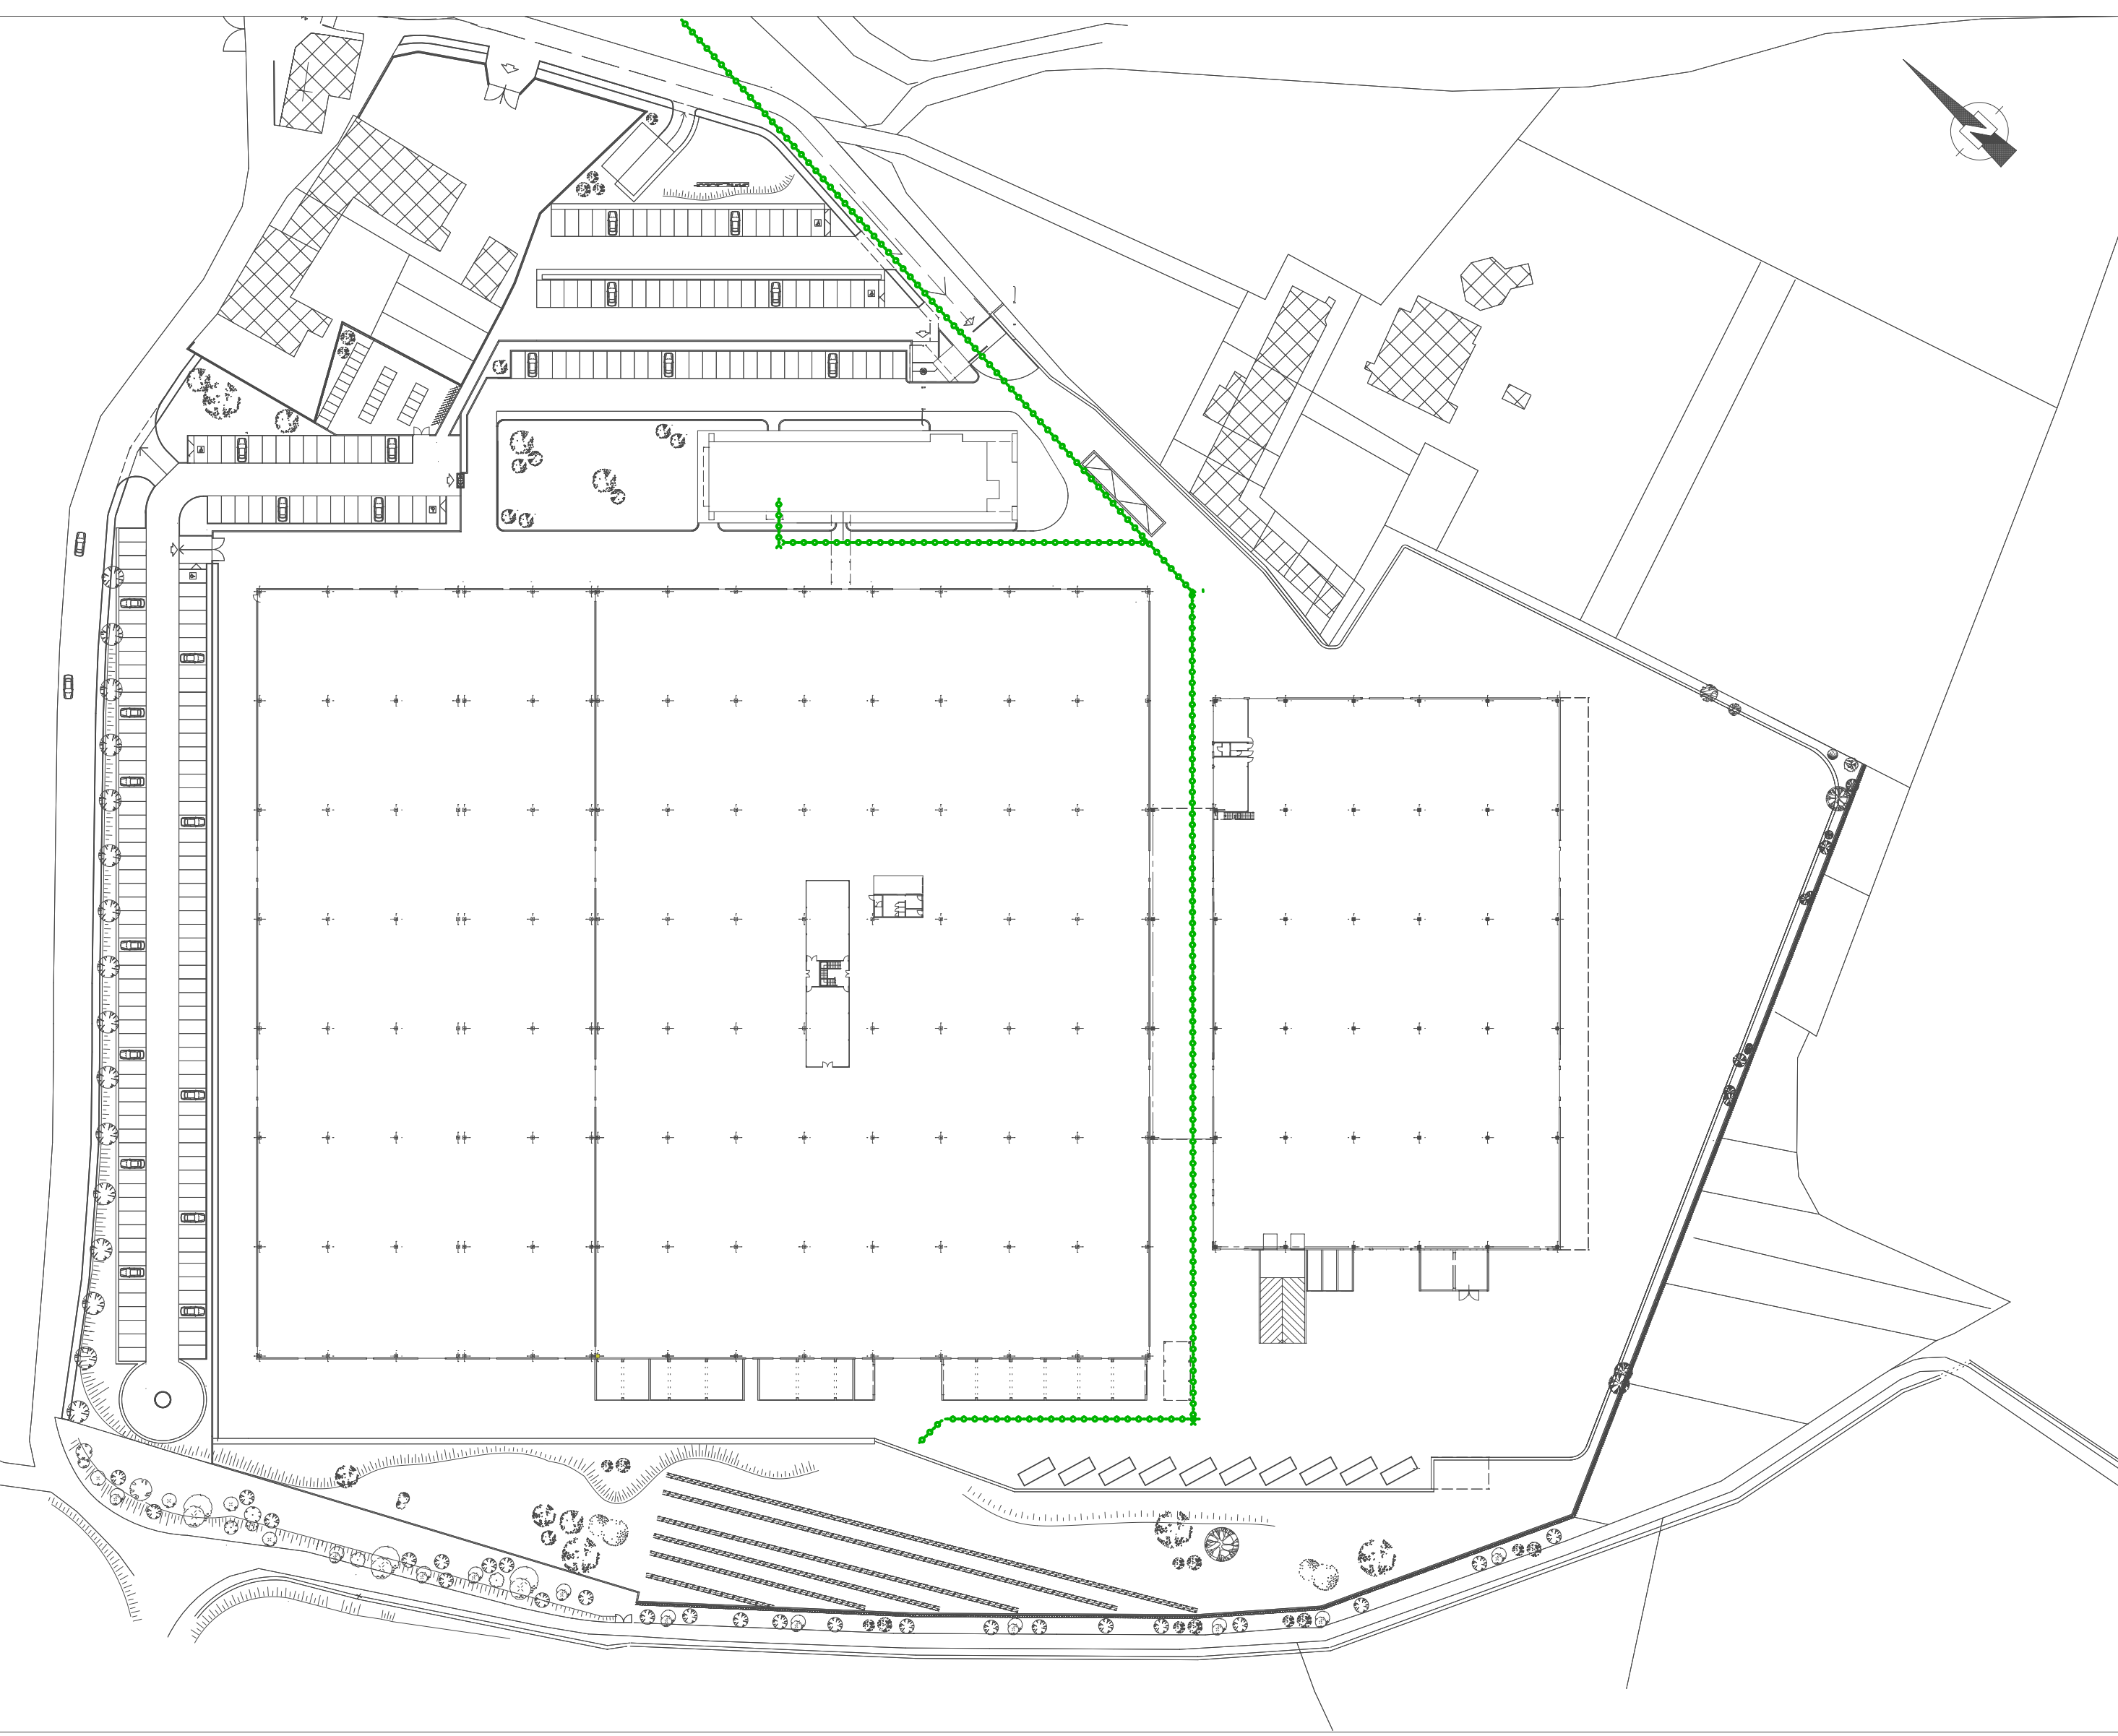


PLANIMETRIA RETE METANO REALIZZATA COME DA PEC APPROVATO

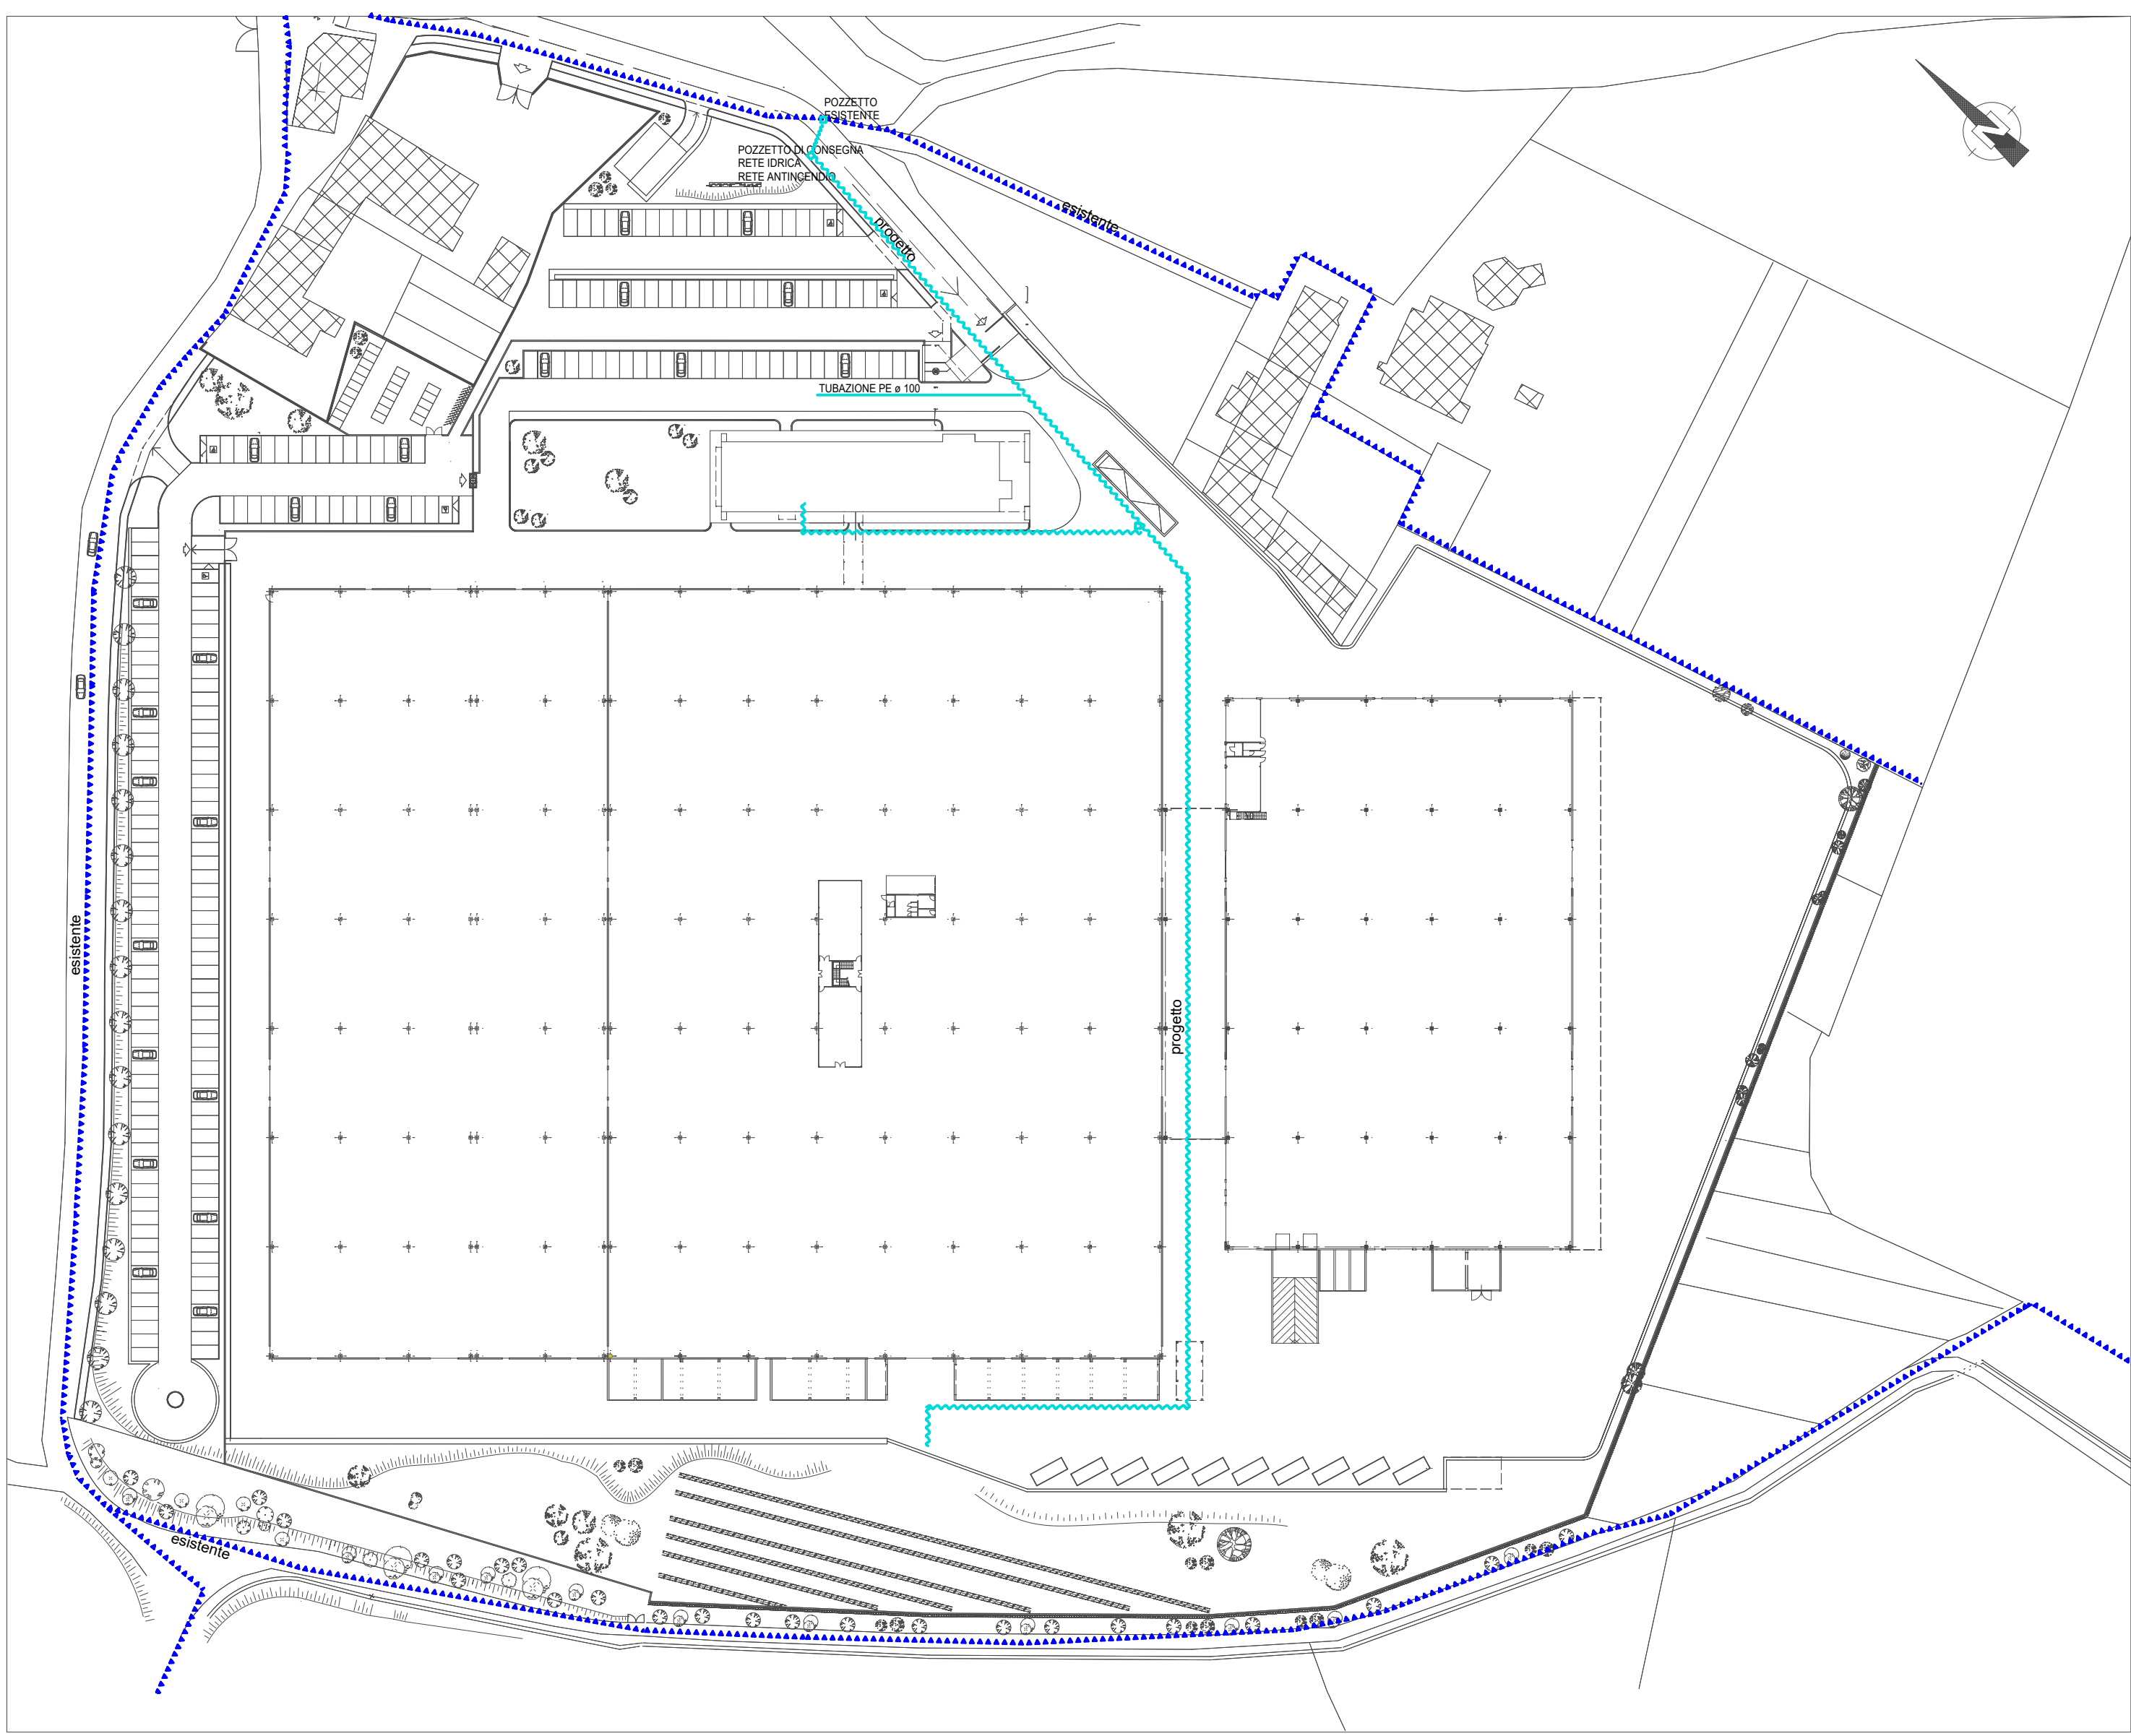


PLANIMETRIA DISTRIBUZIONE RETE IDRICA REALIZZATA COME DA PEC APPROVATO

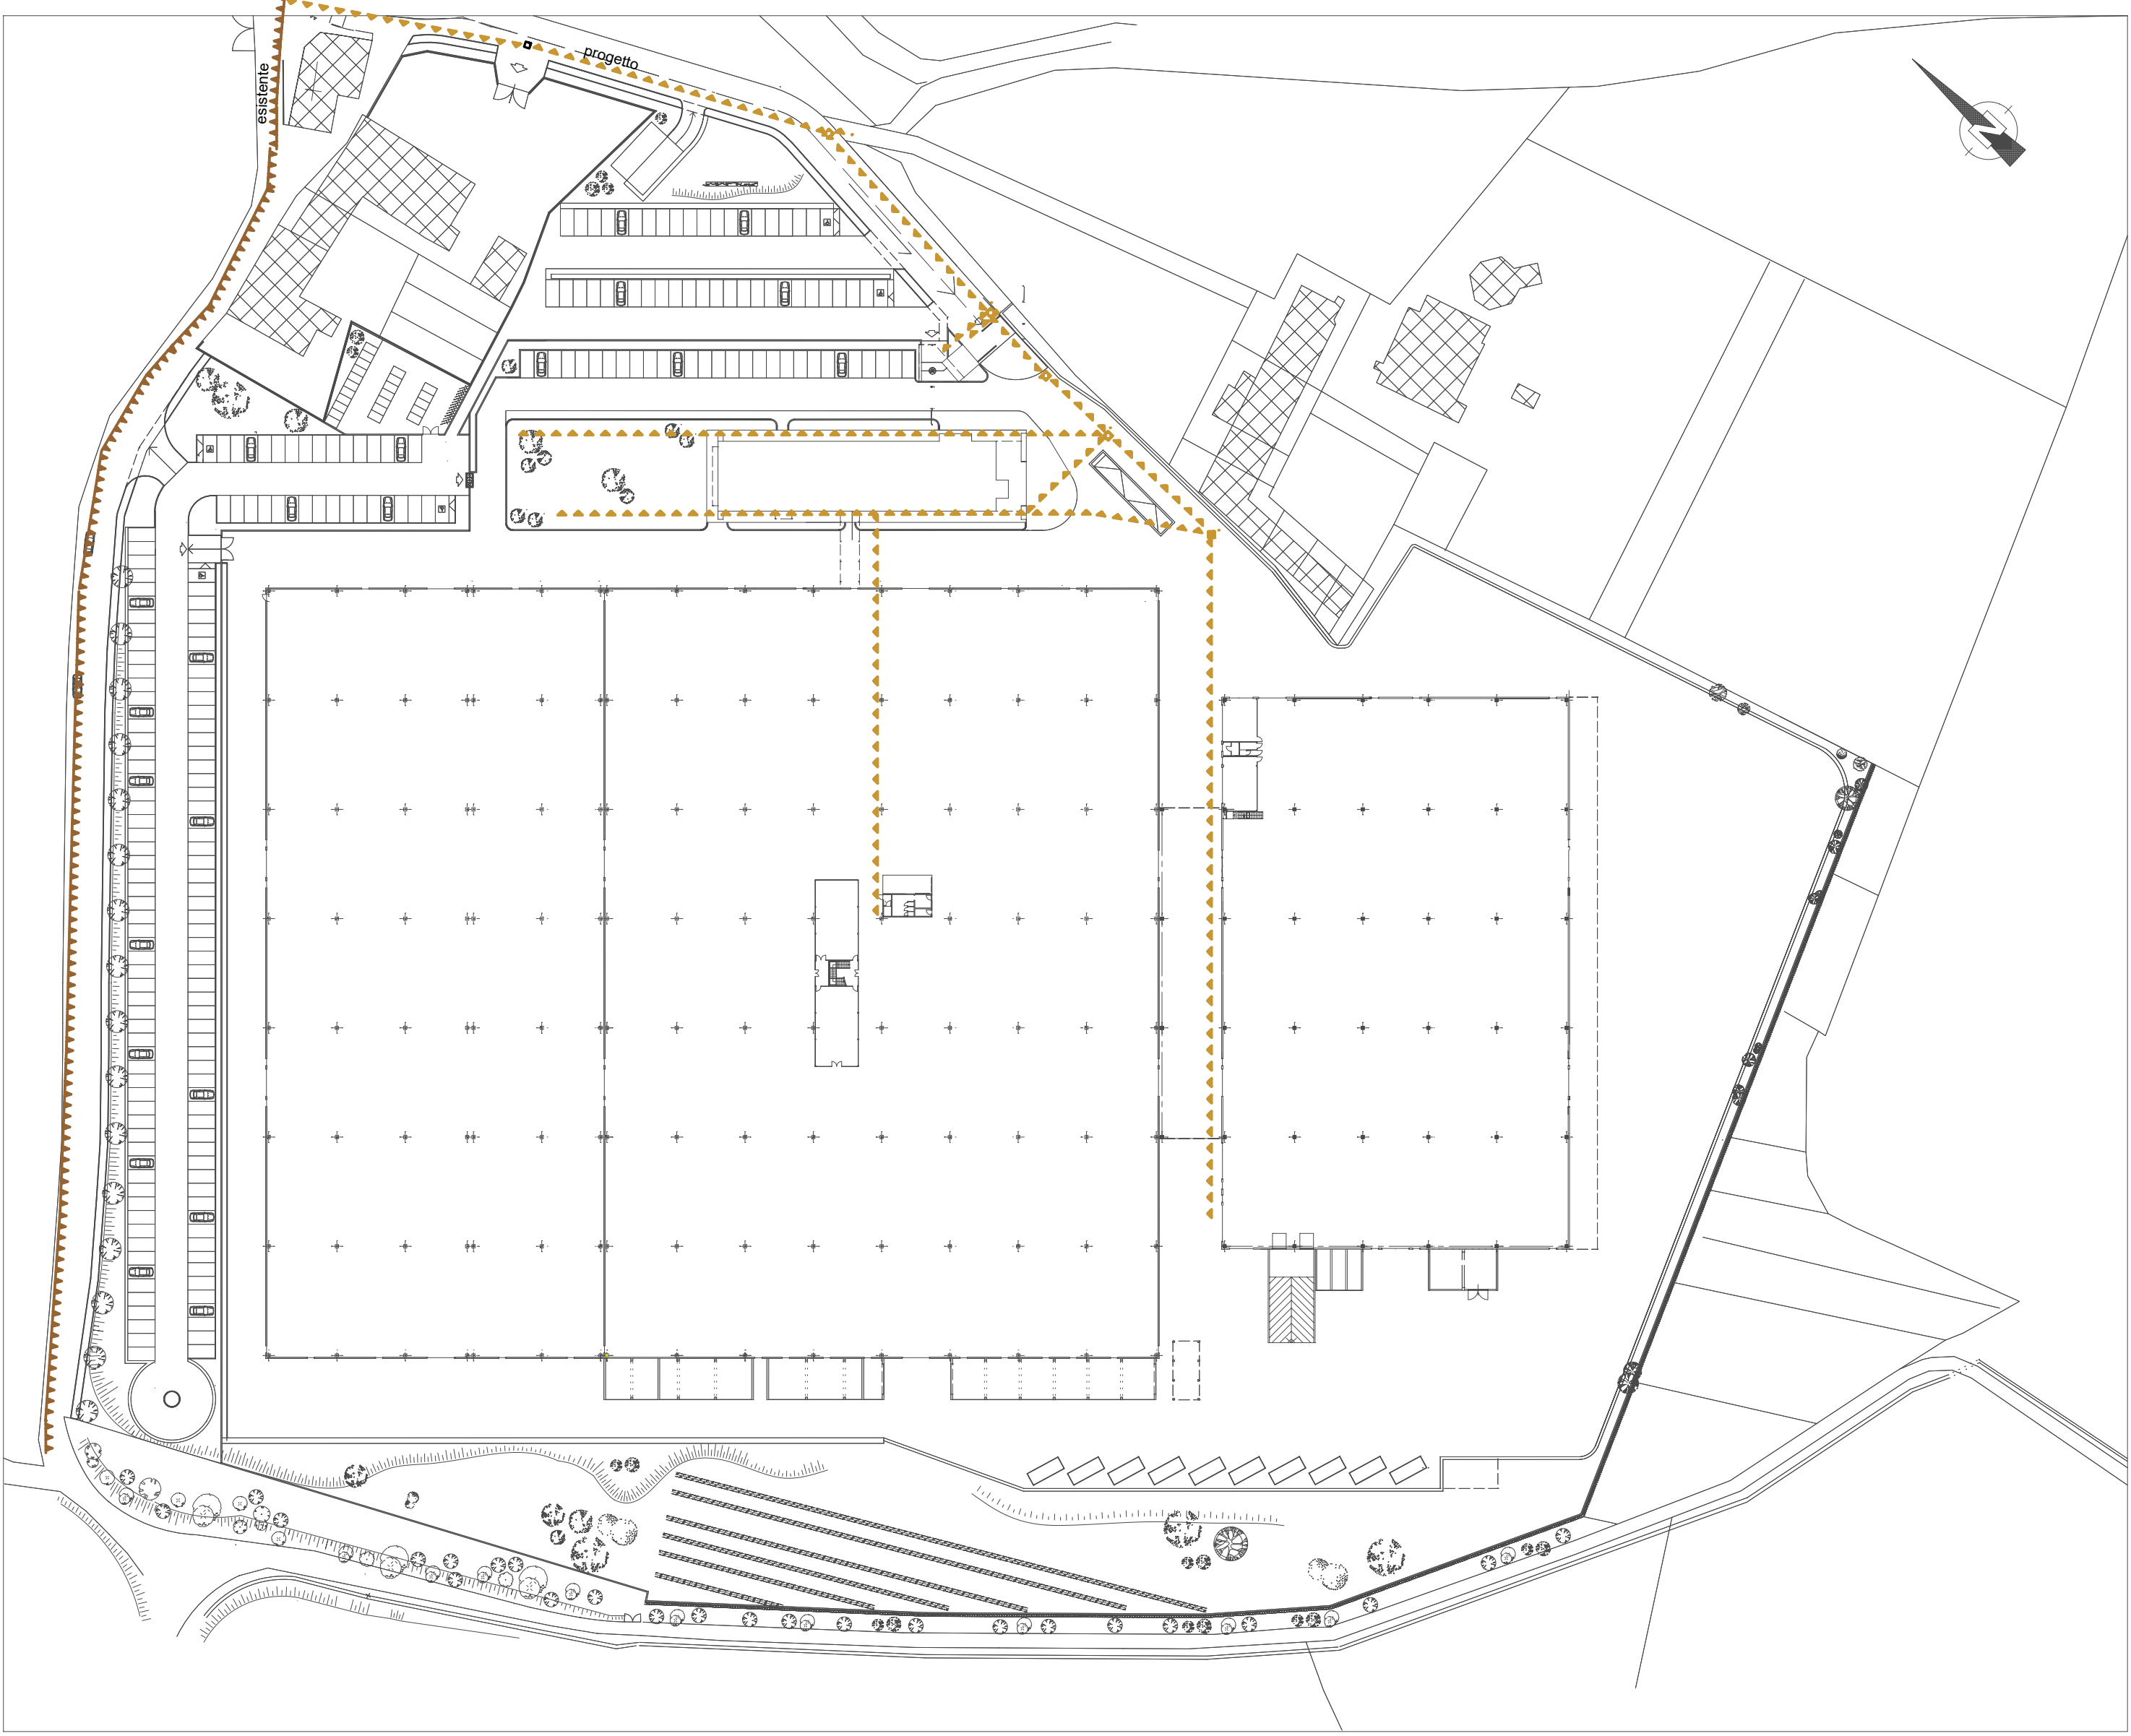


PLANIMETRIA RETE FOGNARIA

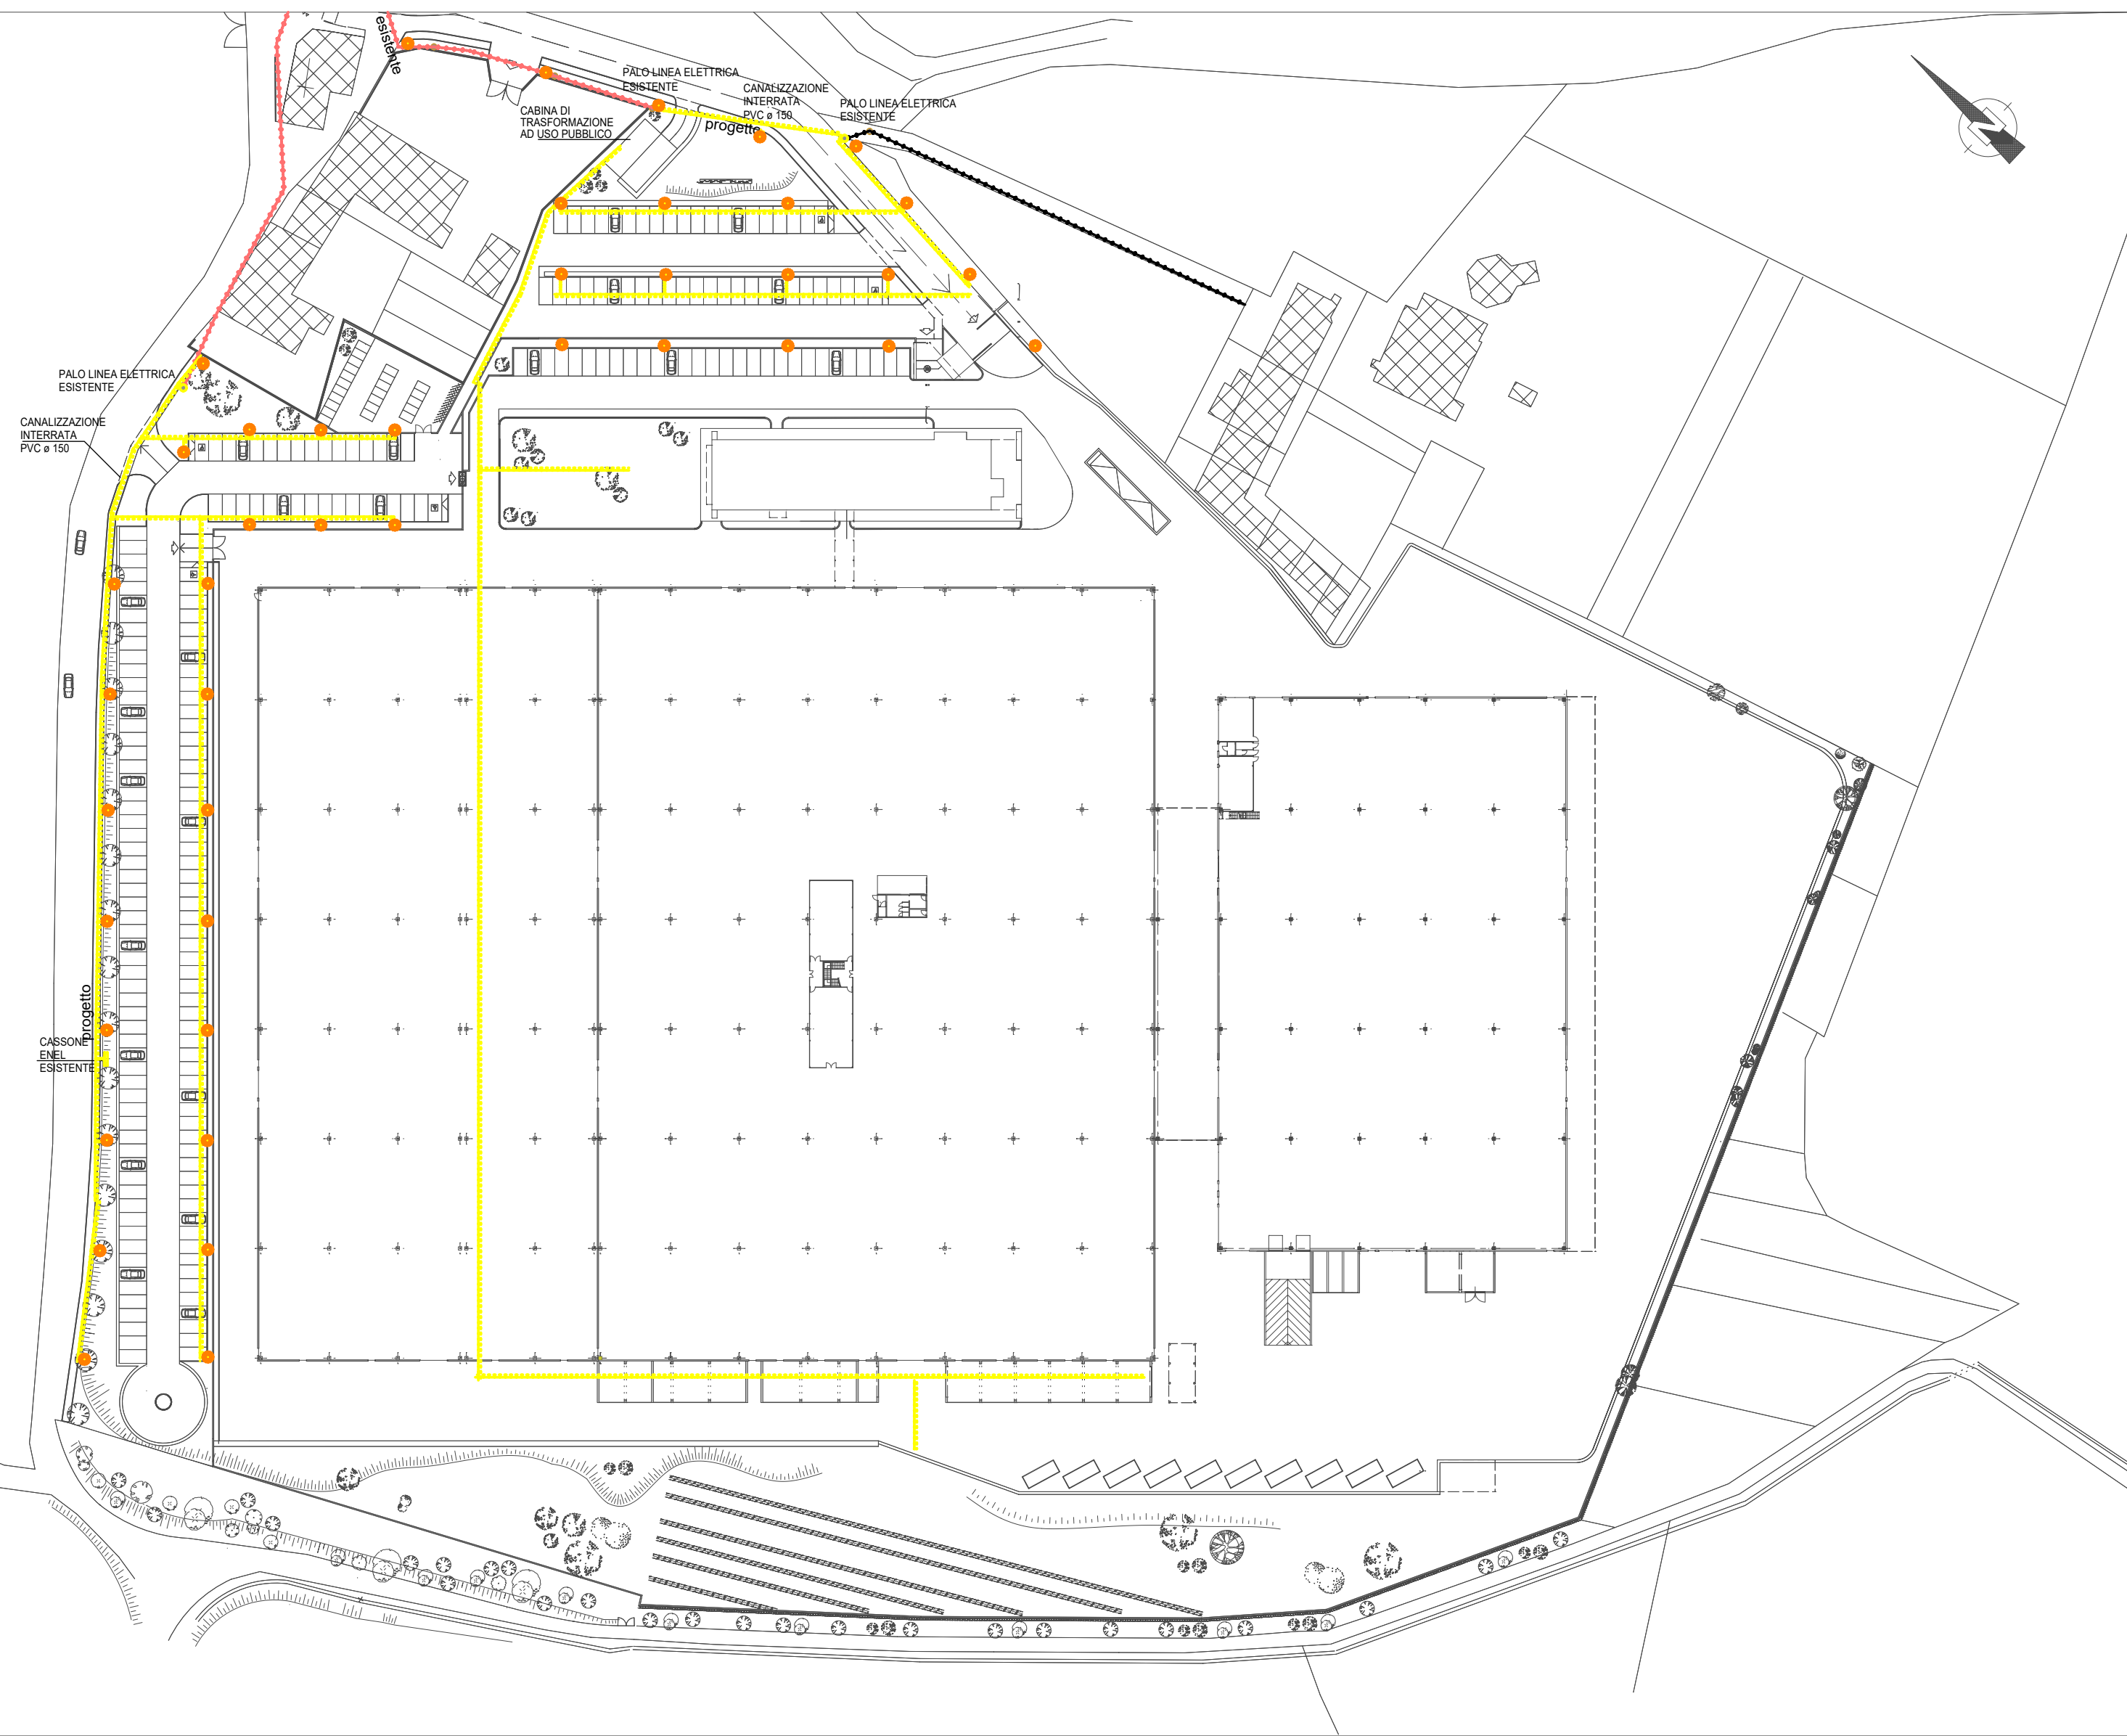

PLANIMETRIA RETE ELETTRICA REALIZZATA COME DA PEC APPROVATO

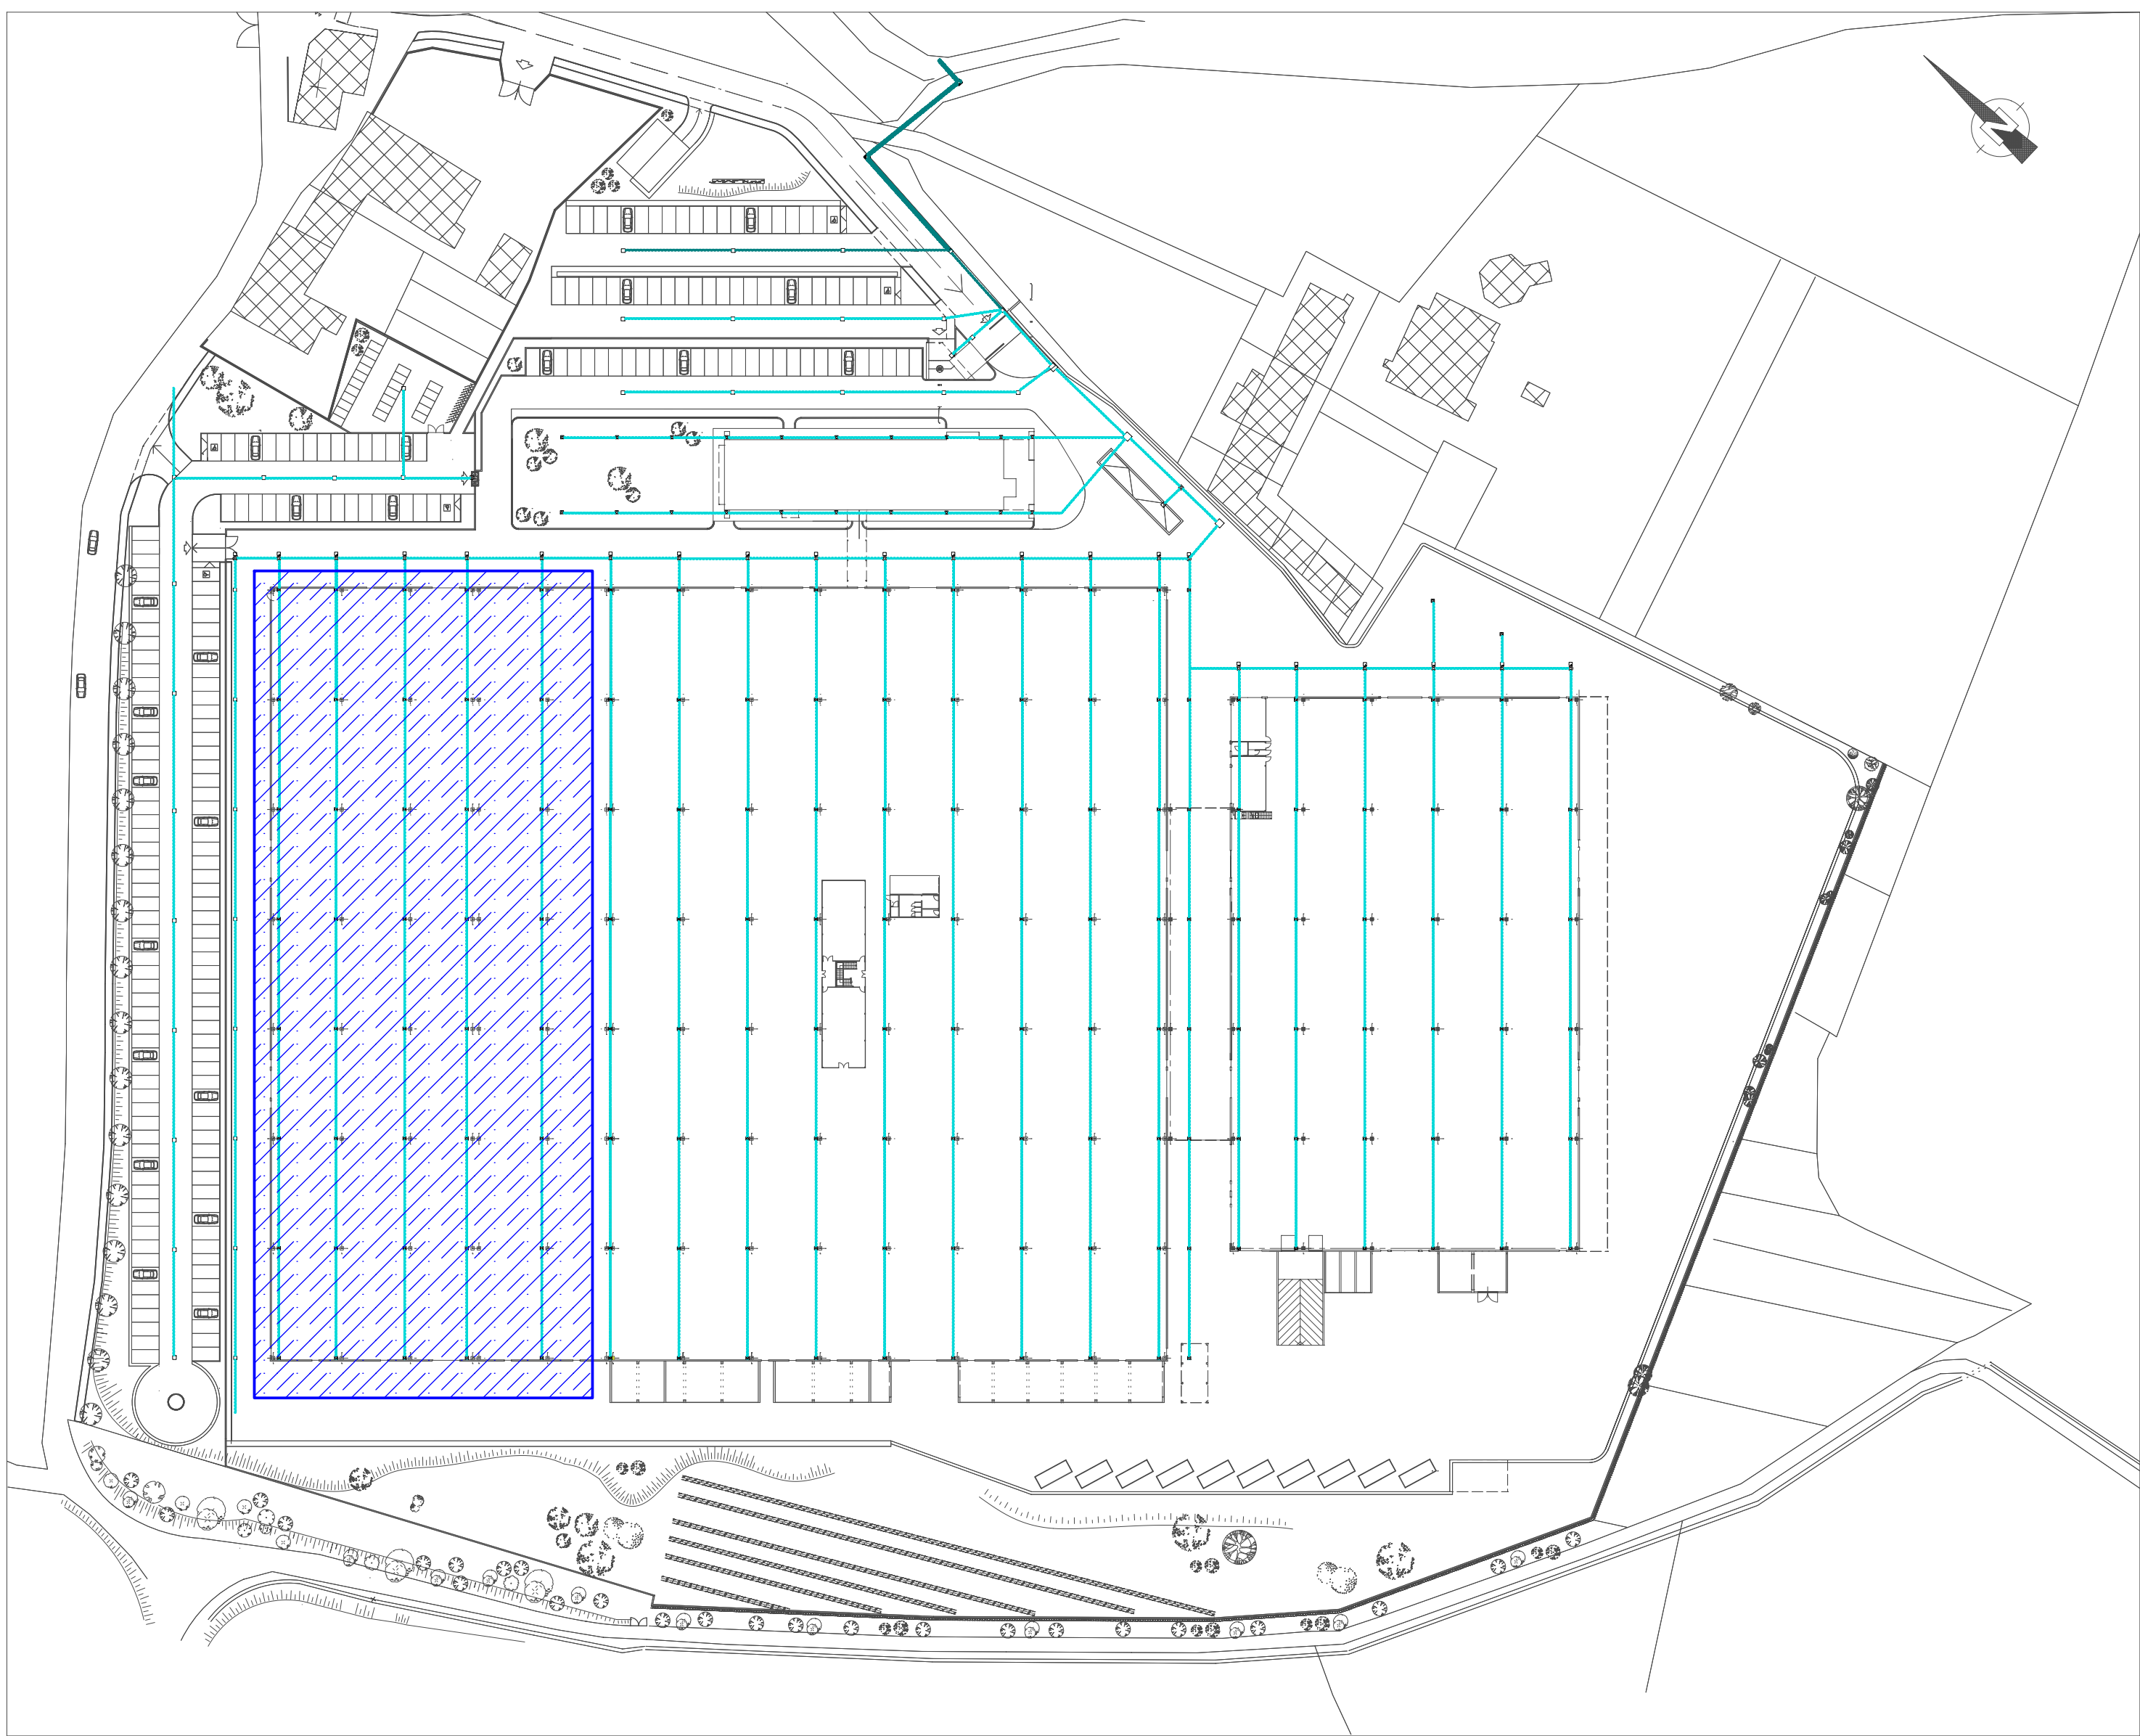

PLANIMETRIA RACCOLTA ACQUE METEORICHE COME DA PEC APPROVATO

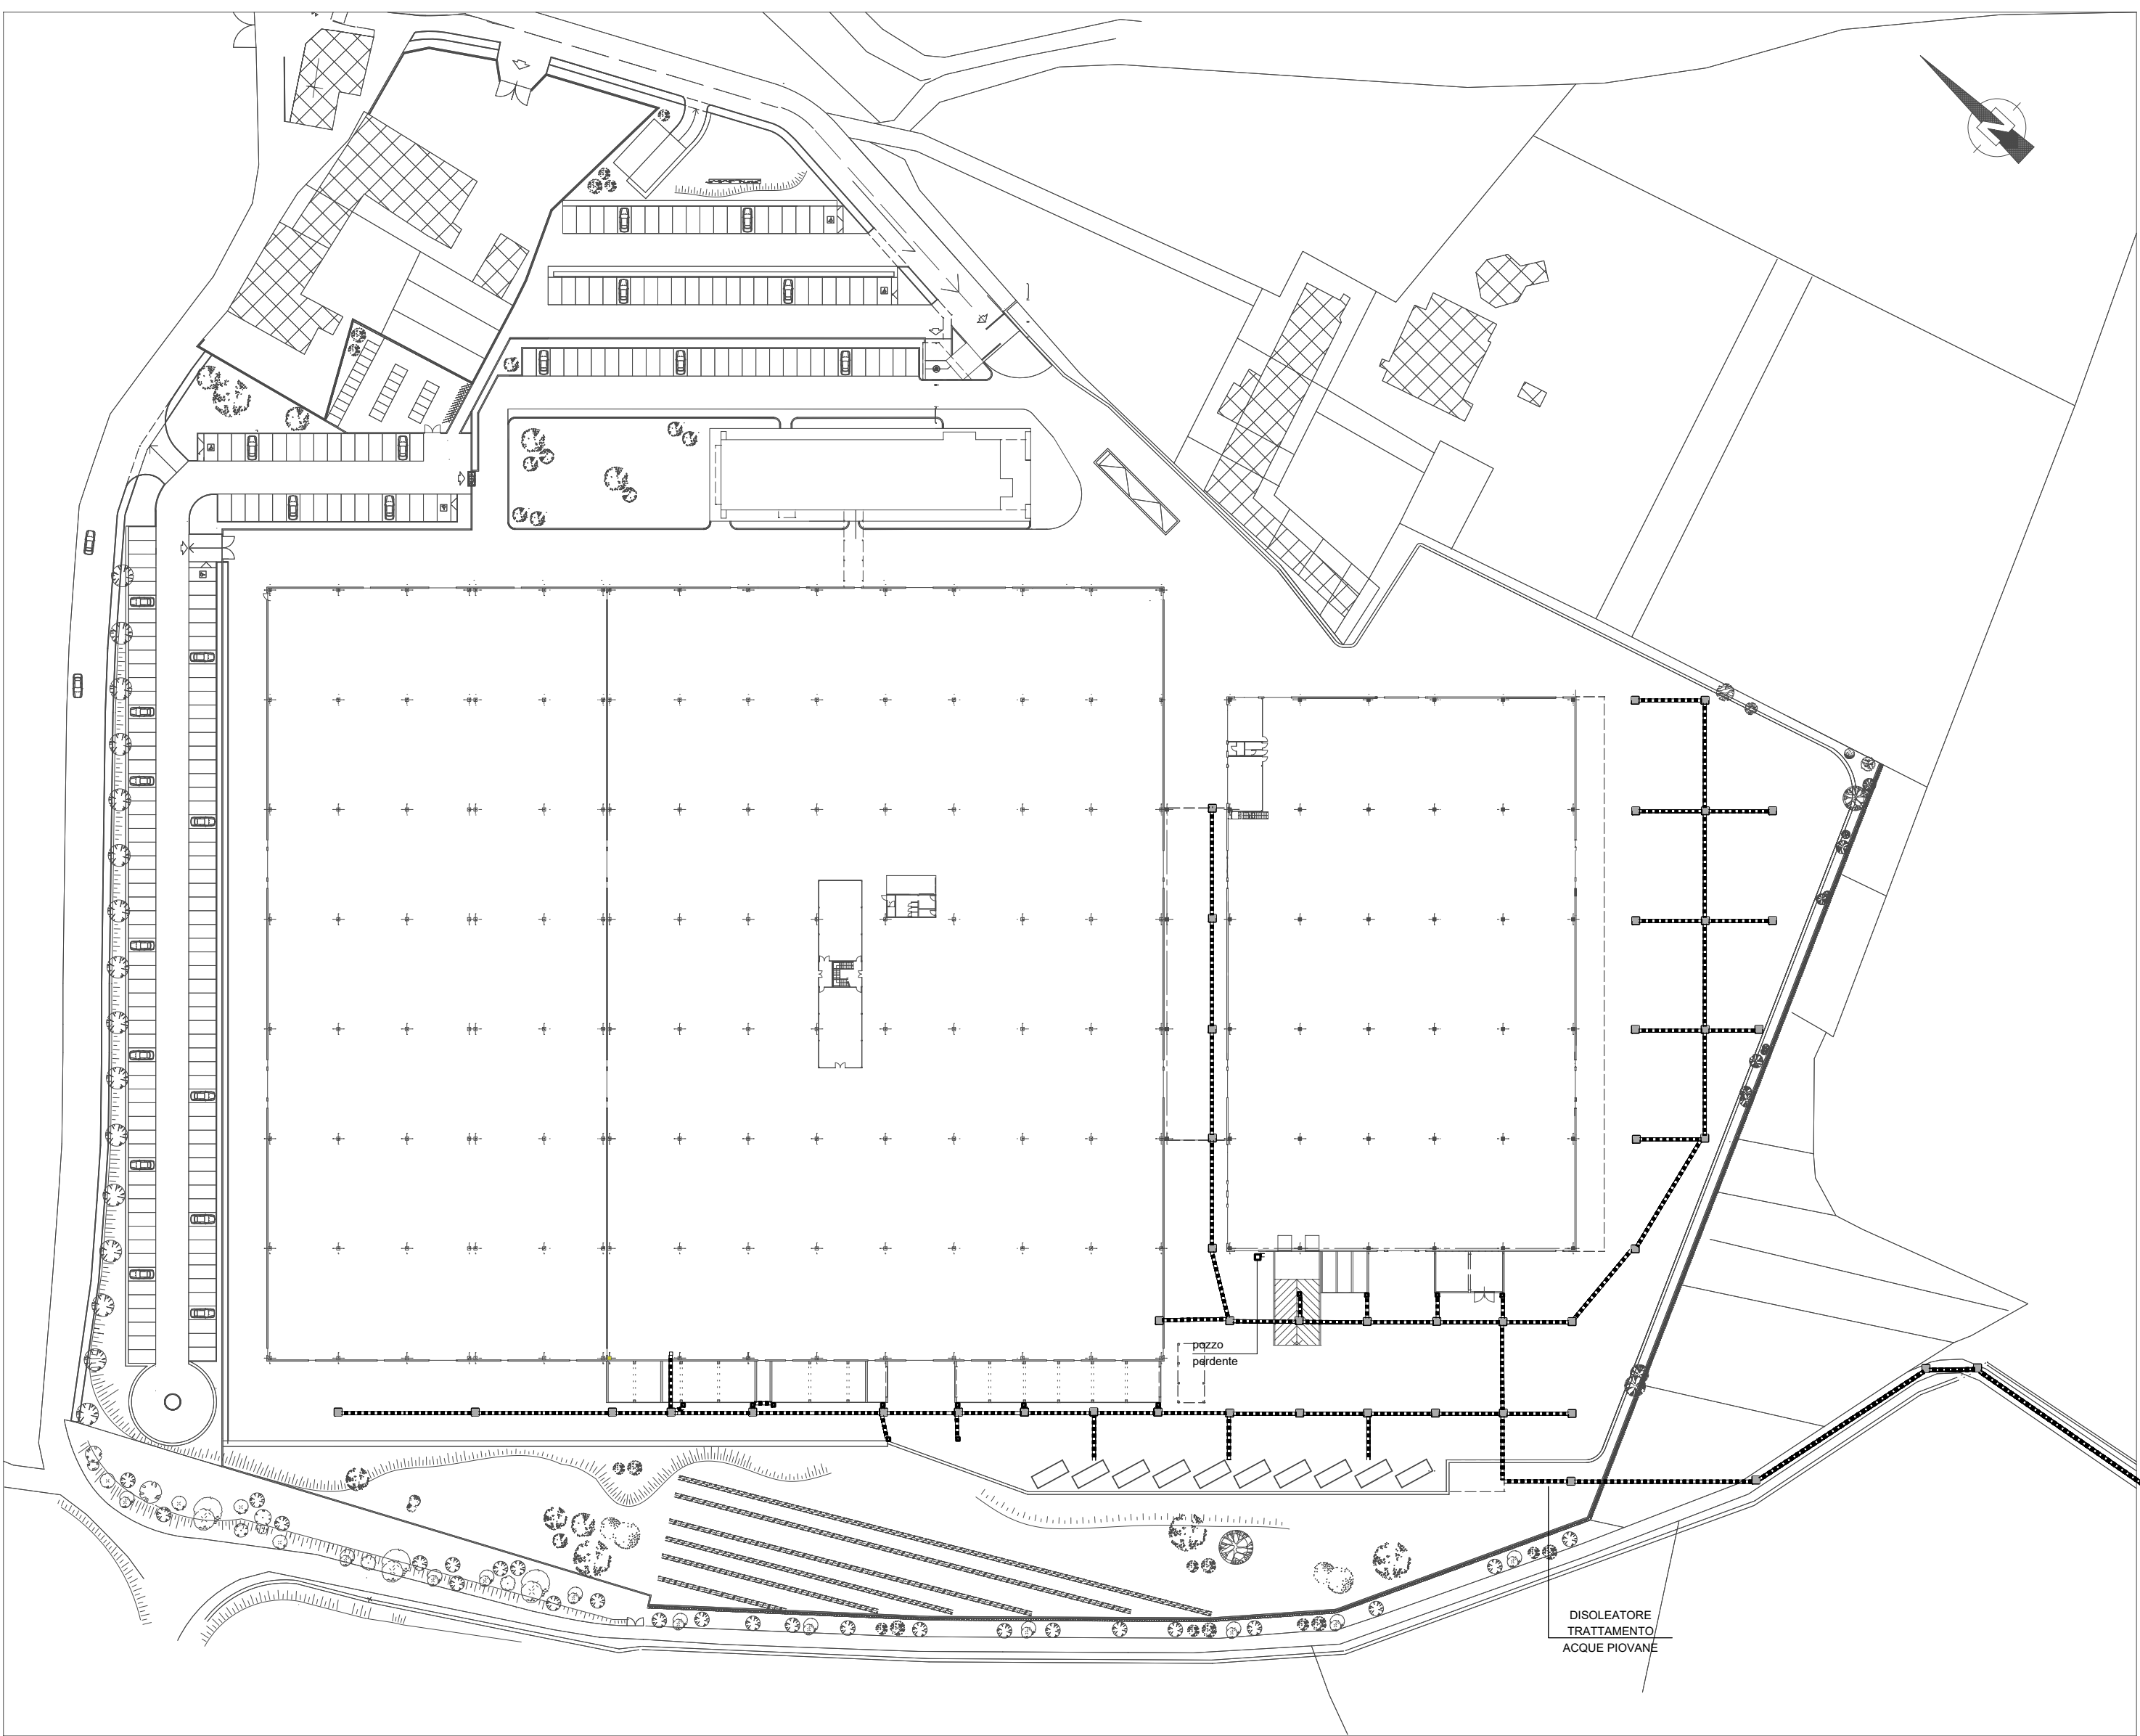

PLANIMETRIA RETE SMALTIMENTO ACQUE GRIGIE REALIZZATA COME DA PEC APPROVATO

LEGENDA PLANIMETRIA RETI	
GRAFICA	DENOMINAZIONE
	Rete acquedotto esistente
	Allacciamento acquedotto in progetto
	Rete energia elettrica aerea esistente
	Rete energia elettrica a terra in progetto
	Pali linea elettrica
	Pali luce
	Rete fognatura esistente
	Allacciamento fognatura in progetto
	Rete metano esistente
	Allacciamento rete metano
	Smaltimento acque meteoriche in progetto
	Smaltimento acque grigie in progetto
	RACCOLTA ACQUA METEORICHE OPERE PRIVATE PREVISTE E NON REALIZZATE

 1964 bertotti ASSOCIATI ARCHITETTURA & URBANISTICA VALPERGA - VIA GIUSEPPE VERDI 17 - TO TEL/FAX +39 011 24.67.239 FAX 011 24.67.239 info@bertottiassociati.it info@bertottiassociati.it info@bertottiassociati.it	COMUNE DI	VALPERGA		
	COMMITTENTE UTILIZZATRICE BANCA/CASA	F.C. S.R.L.		
	PROPRIETA'	INTESA SAN PAOLO S.P.A.		
	PROGETTO	COMPLETAMENTO OPERE PRIVATE PEC IN AREA PI 2/PE 17A- PE 17B		
 1964-2019 55 anni di attività	FASE PROGETTO	PIANO ESECUTIVO CONVENZIONATO		
	TAVOLA	STATO DI FATTO: RETI TECNOLOGICHE		
	PROFESSIONISTA	architetto DIEGO BERTOTTI		
	COLLABORAZIONE ESTERNA	architetto ROBERTA MORO		
RESPONSABILE DI PROGETTO (per verifica ed assenso)	COMMITTENZA (per verifica ed assenso)	DATA PROGETTO	03/21	COMMESSA S15-1000-PE-1020 SCALA DISEGNO 1:1000 TAVOLA N. <