




PROSPETTO SUD-OVEST - SCALA 1:200

 

PROSPETTO NORD-OVEST - SCALA 1:200

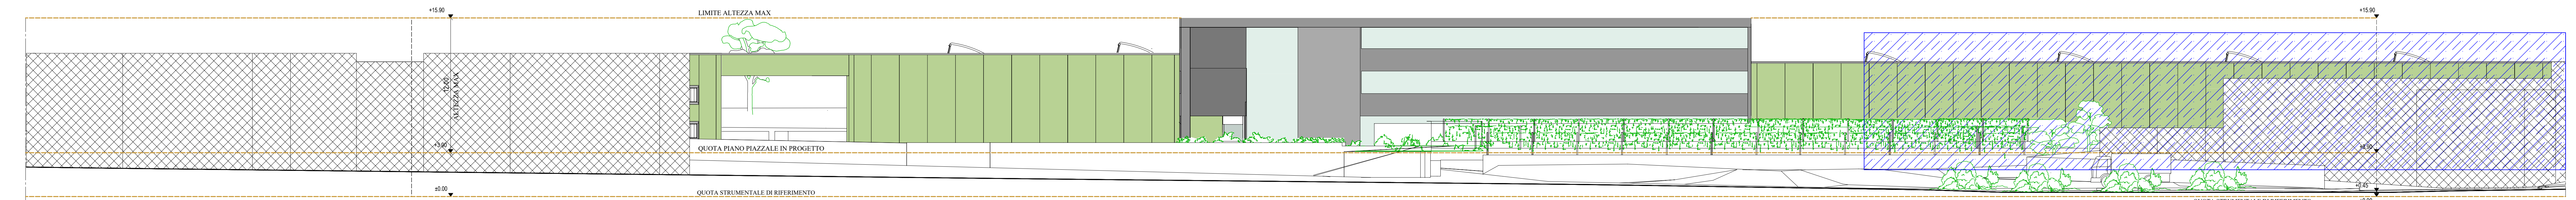

PROSPETTO NORD-EST - SCALA 1:200

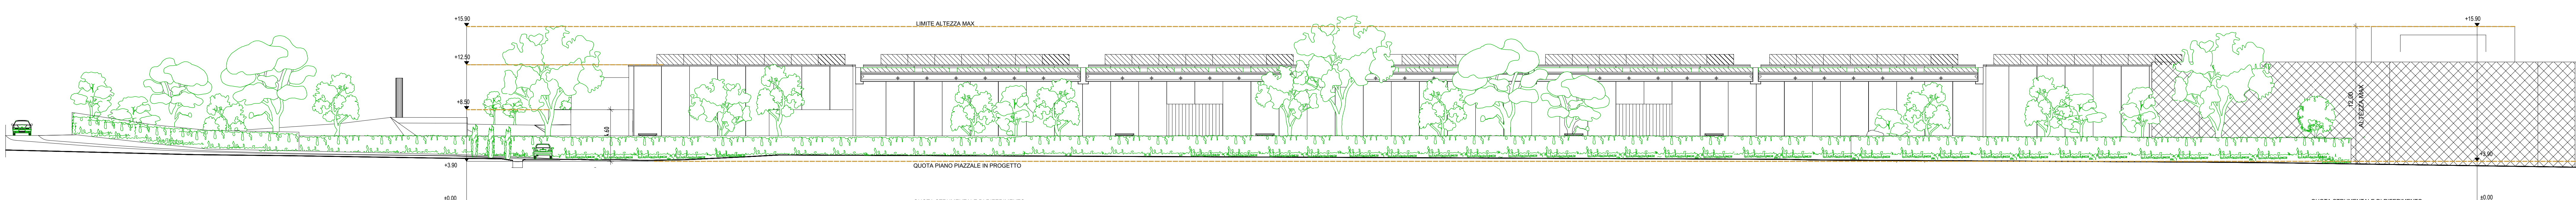

PROSPETTO SUD-EST - SCALA 1:200

LEGENDA OPERE	
GRAFICA	DENOMINAZIONE
	Fabbricato produzione LOTTO 2 AUTORIZZATO E NON REALIZZATO

1964 bertotti A S S O C I A T I ARCHITETTURA & URBANISTICA VALPERGA - VIA GIUSEPPE VERDI 17 - TO TEL.FAX +39 0124 617229 PWA 0391120018 tecnico@bertottiasociati.it diego@bertottiasociati.it sergio@bertottiasociati.it	COMUNE DI VALPERGA	
	COMMITTENTE UTILIZZO PRCE MANIFATTURA	
	PROPRIETA' INTESA SAN PAOLO S.P.A.	
	PROGETTO COMPLETAMENTO OPERE PRIVATE PEC IN AREA PI 2-PE 17A- PE 17B	
	FASE PROGETTO PIANO ESECUTIVO CONVENZIONATO	
55 RENNES 1964-2019 SPAZI E LUOGHI PER PERSONE E COMUNITA'	TAVOLA	
	PROFESSIONISTA	
	architetto DIEGO BERTOTTI	
	COLLABORAZIONE ESTERNA	
	architetto ROBERTA MORO	
RESPONSABILE DI PROGETTO (per verifica e revisione)		COMMITTENZA (per verifica ed approvazione)
DATA PROGETTO 03/21		COMMESSA
DATA REVISIONE 1		S15-1000-PE-1020
DATA REVISIONE 2		SCALA DISEGNO 1:200
DATA REVISIONE 3		TAVOLA N. 7
DATA REVISIONE 4		
CONTROLLO U.T.		