


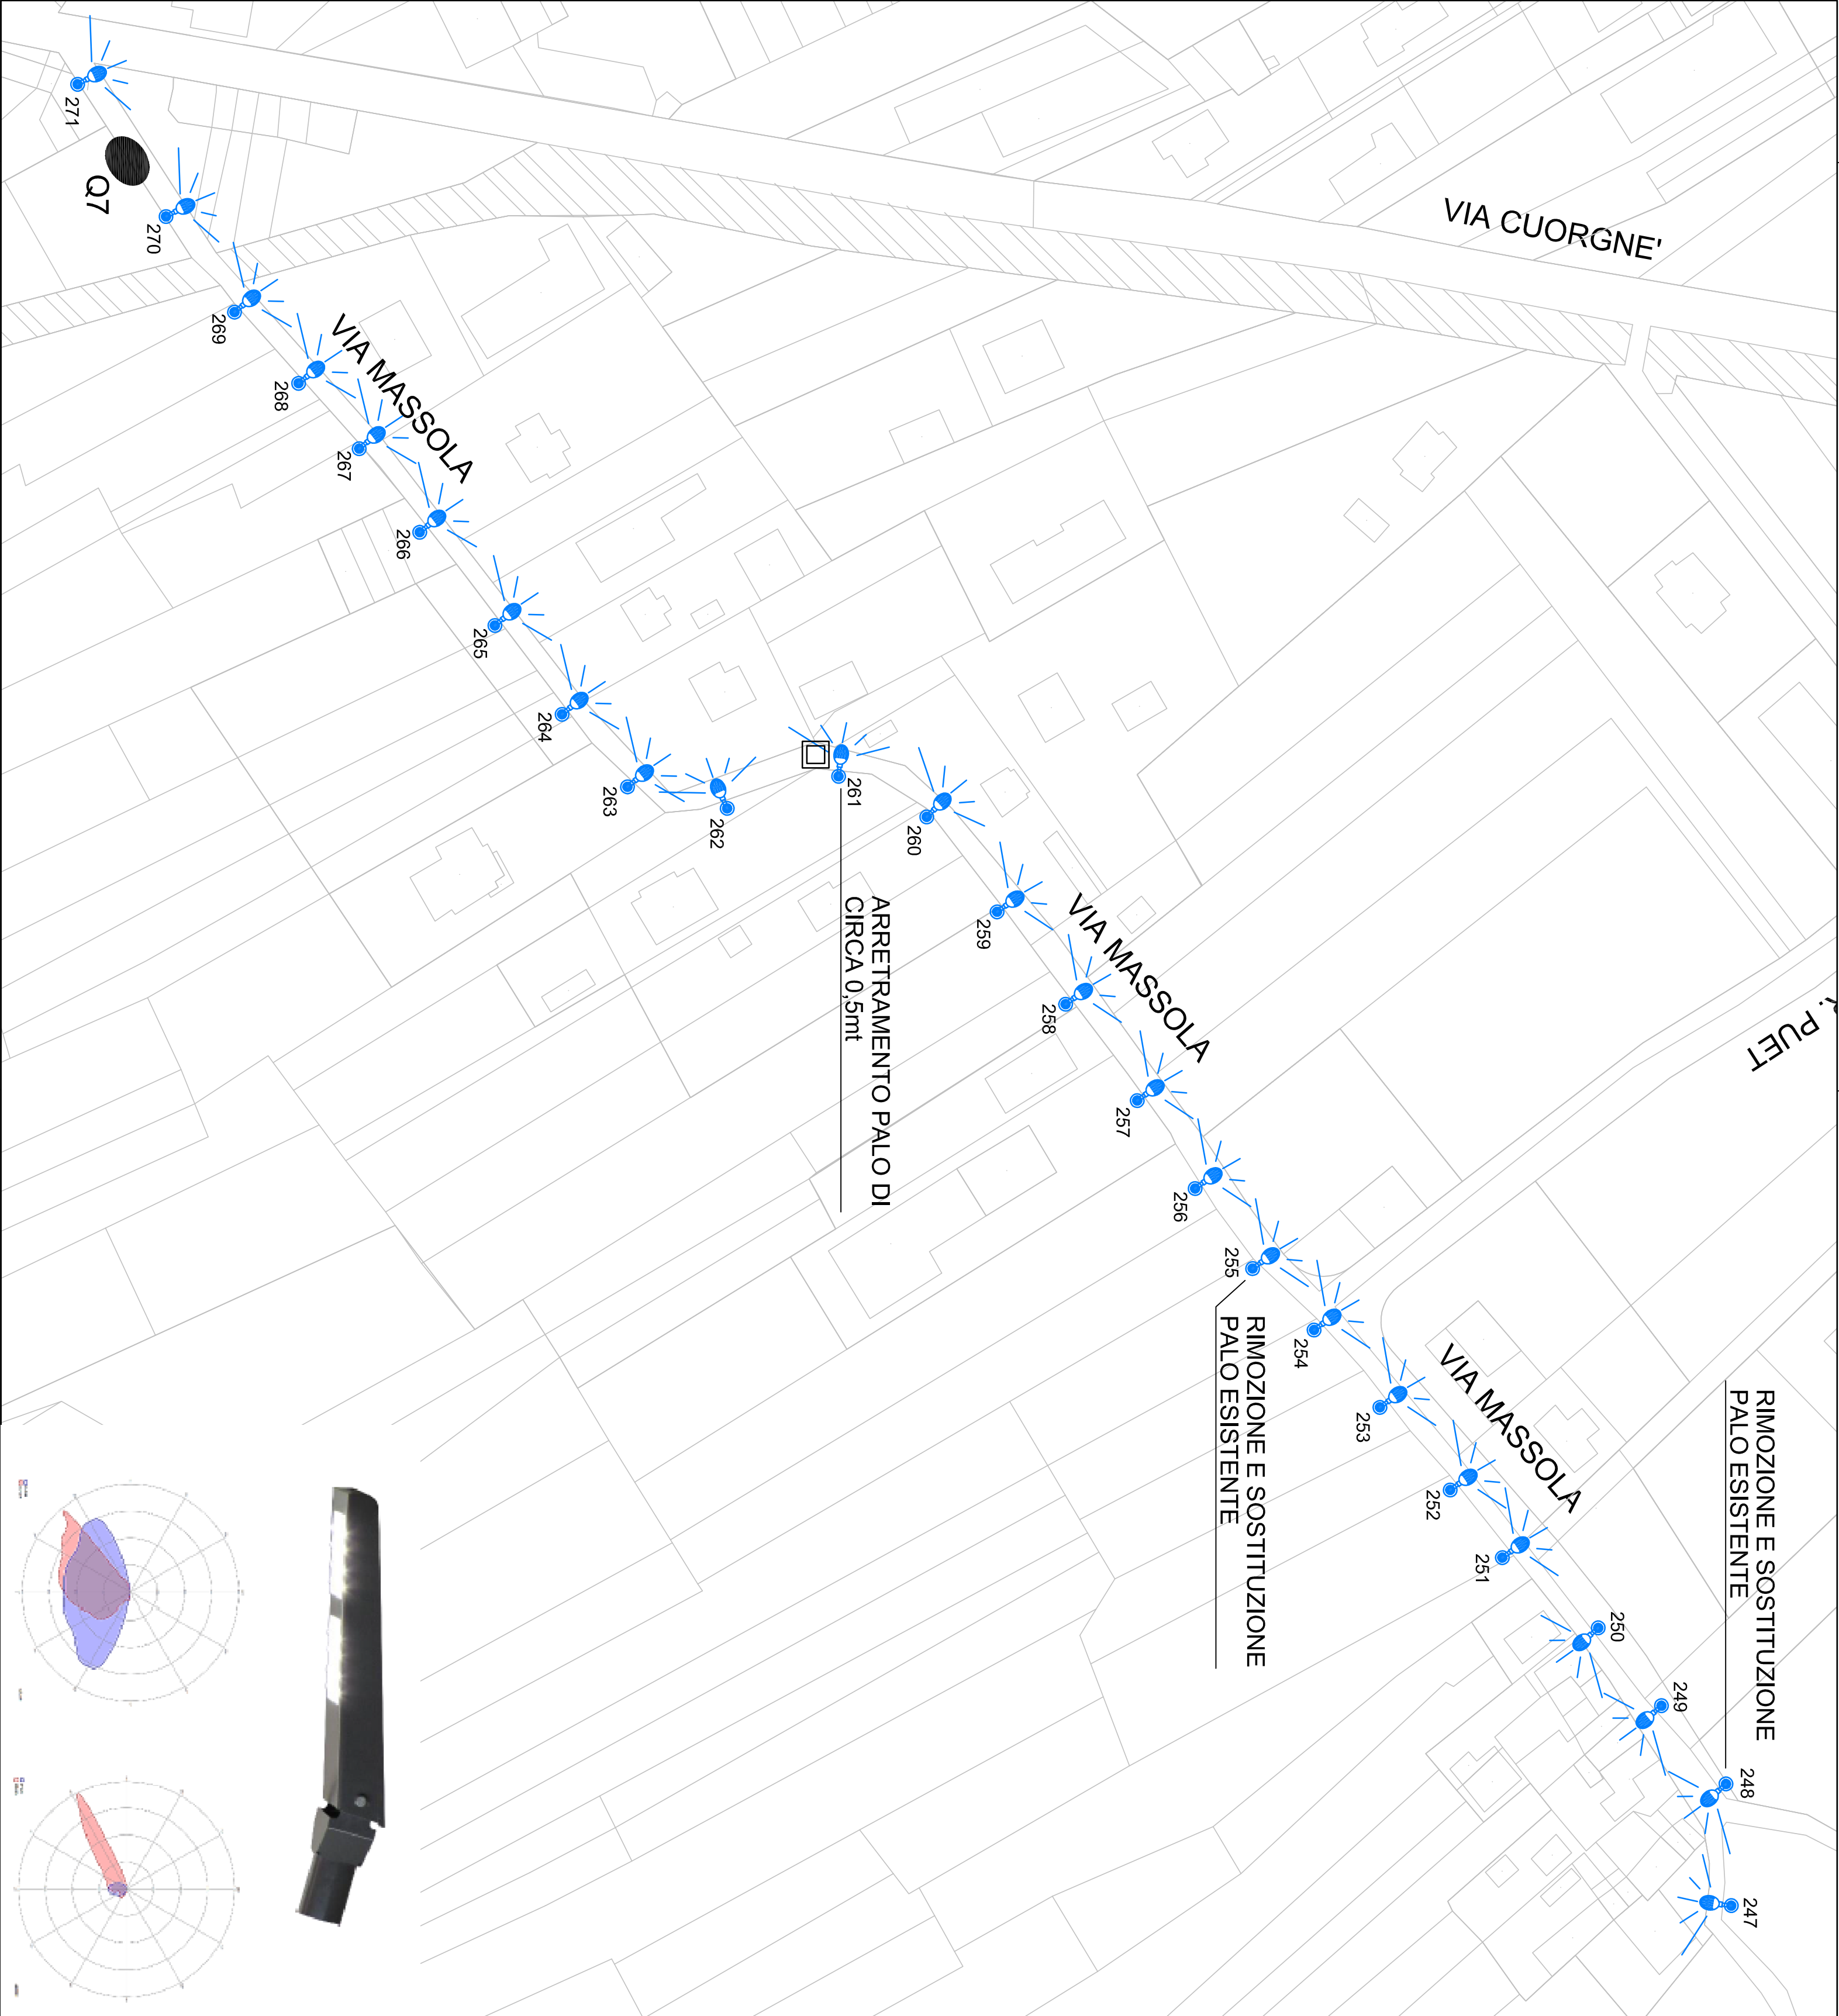


LEGENDA	
	PUNTO LUCE DA SOSTITUIRE CON APPARECCHIO 50W LED
	POZZETTO ISPEZIONABILE CON CHIUSINO IN GHISA CARRABILE
	QUADRO ELETTRICO I.P.

Z4 STUDIO ZENERINO
Consulenza e Progettazione Impianti elettrici

ZENERINO Per. Ind. Massimo
Rondina Valperga, 09 - 10010 Ruasch (TO)
telefono: 0125/780175 cell: 0349/6017725
E-mail: ufficio@studiozenerino.com
C.F.: ZNRMSM721717C13N
P.IVA: 02625040121
Aut. Min. Giustizia n. 10000/01/2017
Aut. Min. Giustizia n. 10000/01/2017

INTERVENTO DI RIQUALIFICAZIONE
ENERGETICA ED ADEGUAMENTO
NORMATIVO DELL'ILLUMINAZIONE
PUBBLICA
- VIA MASSOLA -

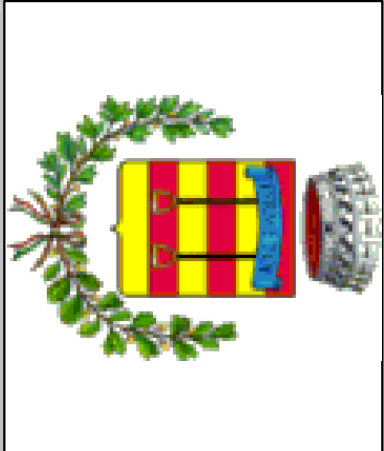

Comune di Valperga - Provincia di Torino

Il Progettista:
ZENERINO Per. Ind. Massimo

Il Committente:
Comune di Valperga
Via Matteotti, 19
10087 Valperga (TO)

Scala:
1:1000

Titolo Tavola:

TAVOLA GRAFICA DEGLI
INTERVENTI
PLANIMETRIA

E2

Tavola Numero:

Data:
OTTOBRE 2016

Livello progett.: ESECUTIVO

Il Consulente:

Revisione

Data

Descrizione

Note:
PLANIMETRIA VALIDA AI SOLI FINI IMPIANTISTICI

.....

NUMERO COMMITTEE - 16.019

Questo elaborato è a proprietà riservata. Ne è vietata la riproduzione anche parziale, nonché la presentazione a terzi senza esplicita autorizzazione. L'investimento è perseguibile a livello di legge.