


LEGENDA	
	LINEA ACQUA POTABILE ESISTENTE
	LINEA ENEL ESISTENTE
	POZZETTO ENEL
	CANALIZZAZIONE FOGNARIA INTERNA ESISTENTE
	CANALIZZAZIONE FOGNARIA INTERNA REALIZZATA COME DA PEC APPROVATO CON DEL. N. 3 DEL 28/01/2000
	COLLETTORE FOGNARIO PRINCIPALE REALIZZATA COME DA PEC APPROVATO CON DEL. N. 3 DEL 28/01/2000
	POZZETTO DI ISPEZIONE

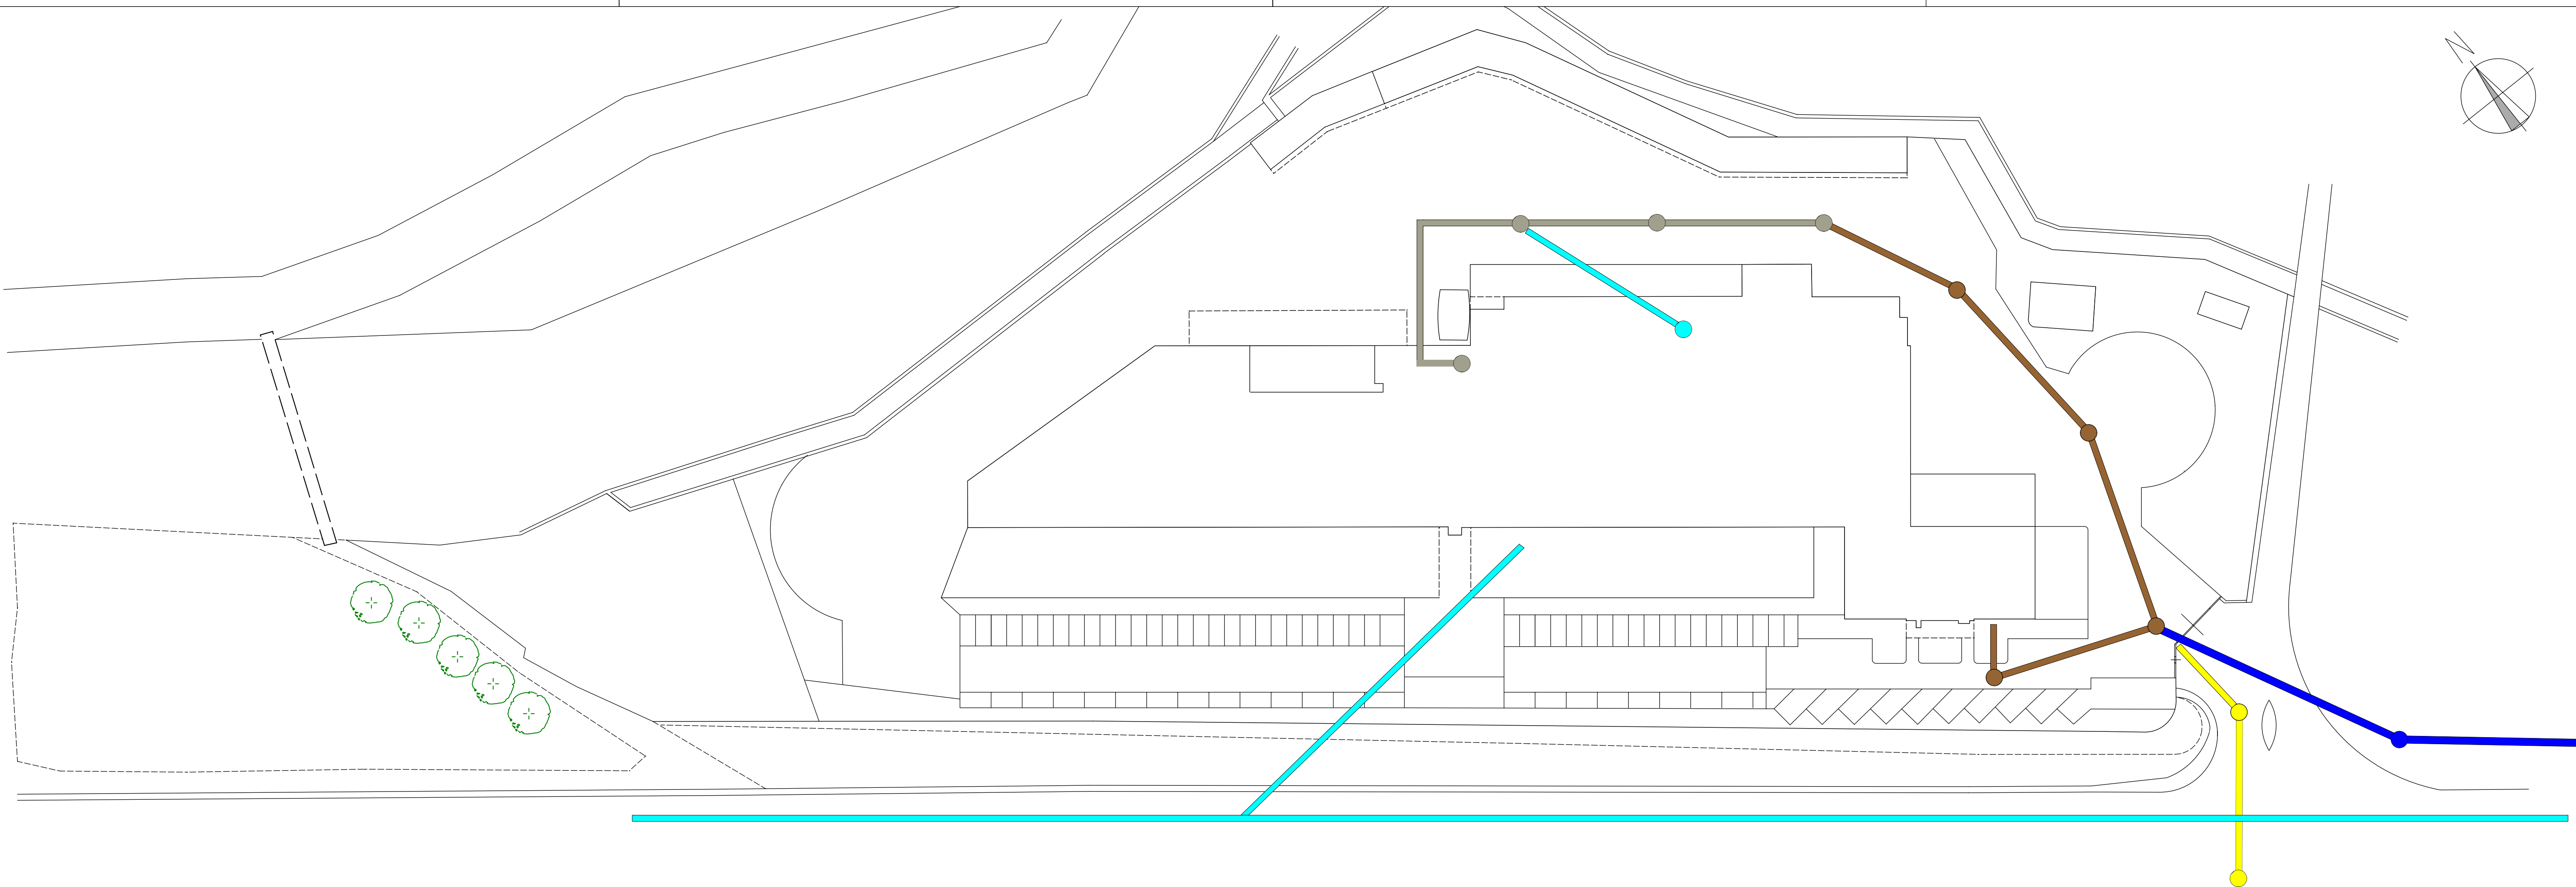

<div>1964</div> <div><b>bertotti</b></div> <div>A S S O C I A T I</div> <div>ARCHITETTURA &amp; URBANISTICA</div> <div>VIA G. VERDI 17 - 10087 - VALPERGA (TO) TEL/FAX: +39 0124 617239 WWW.CARTELLO.COM E-MAIL: INFO@CARTELLO.COM</div>	COMUNE DI	VALPERGA (TO)
	COMMITTENTE	A. BENEVENUTA e C. S.P.A.
	PROGETTO	VARIANTE A PEC AMPLIAMENTO STABILIMENTO INDUSTRIALE APPROVATO CON DELIBERA N. 3 DEL 28/01/2000
	FASE PROGETTO	PROGETTO PRELIMINARE
<div>SISTEMA QUALITA' CONFORME NORMA UNI-EN-ISO 9001:2000 ATTESTATO DI CERTIFICAZIONE N° 5794 dal 2000</div>	TAVOLA	VARIANTE RETI E SERVIZI TECNOLOGICI
	PROFESSIONISTA	architetto DIEGO BERTOTTI
<div>RESPONSABILE DI PROGETTO (per verifica e riesame)</div>	COLLABORAZIONE INTERNA	
	COLLABORAZIONE ESTERNA	architetto ROBERTA MORO
<div>COMMITTENZA (per verifica ed accettazione)</div>	DATA PROGETTO	06/2017
	DATA REVISIONE 1	
	DATA REVISIONE 2	
	DATA REVISIONE 3	
<div>CONTROLLO U.T.</div>	DATA REVISIONE 4	
	COMMESSA	B206-0002-PE-0716
		SCALA DISEGNO 1:500
		<b>15</b> VAR
		TAVOLA N.