 

 






 



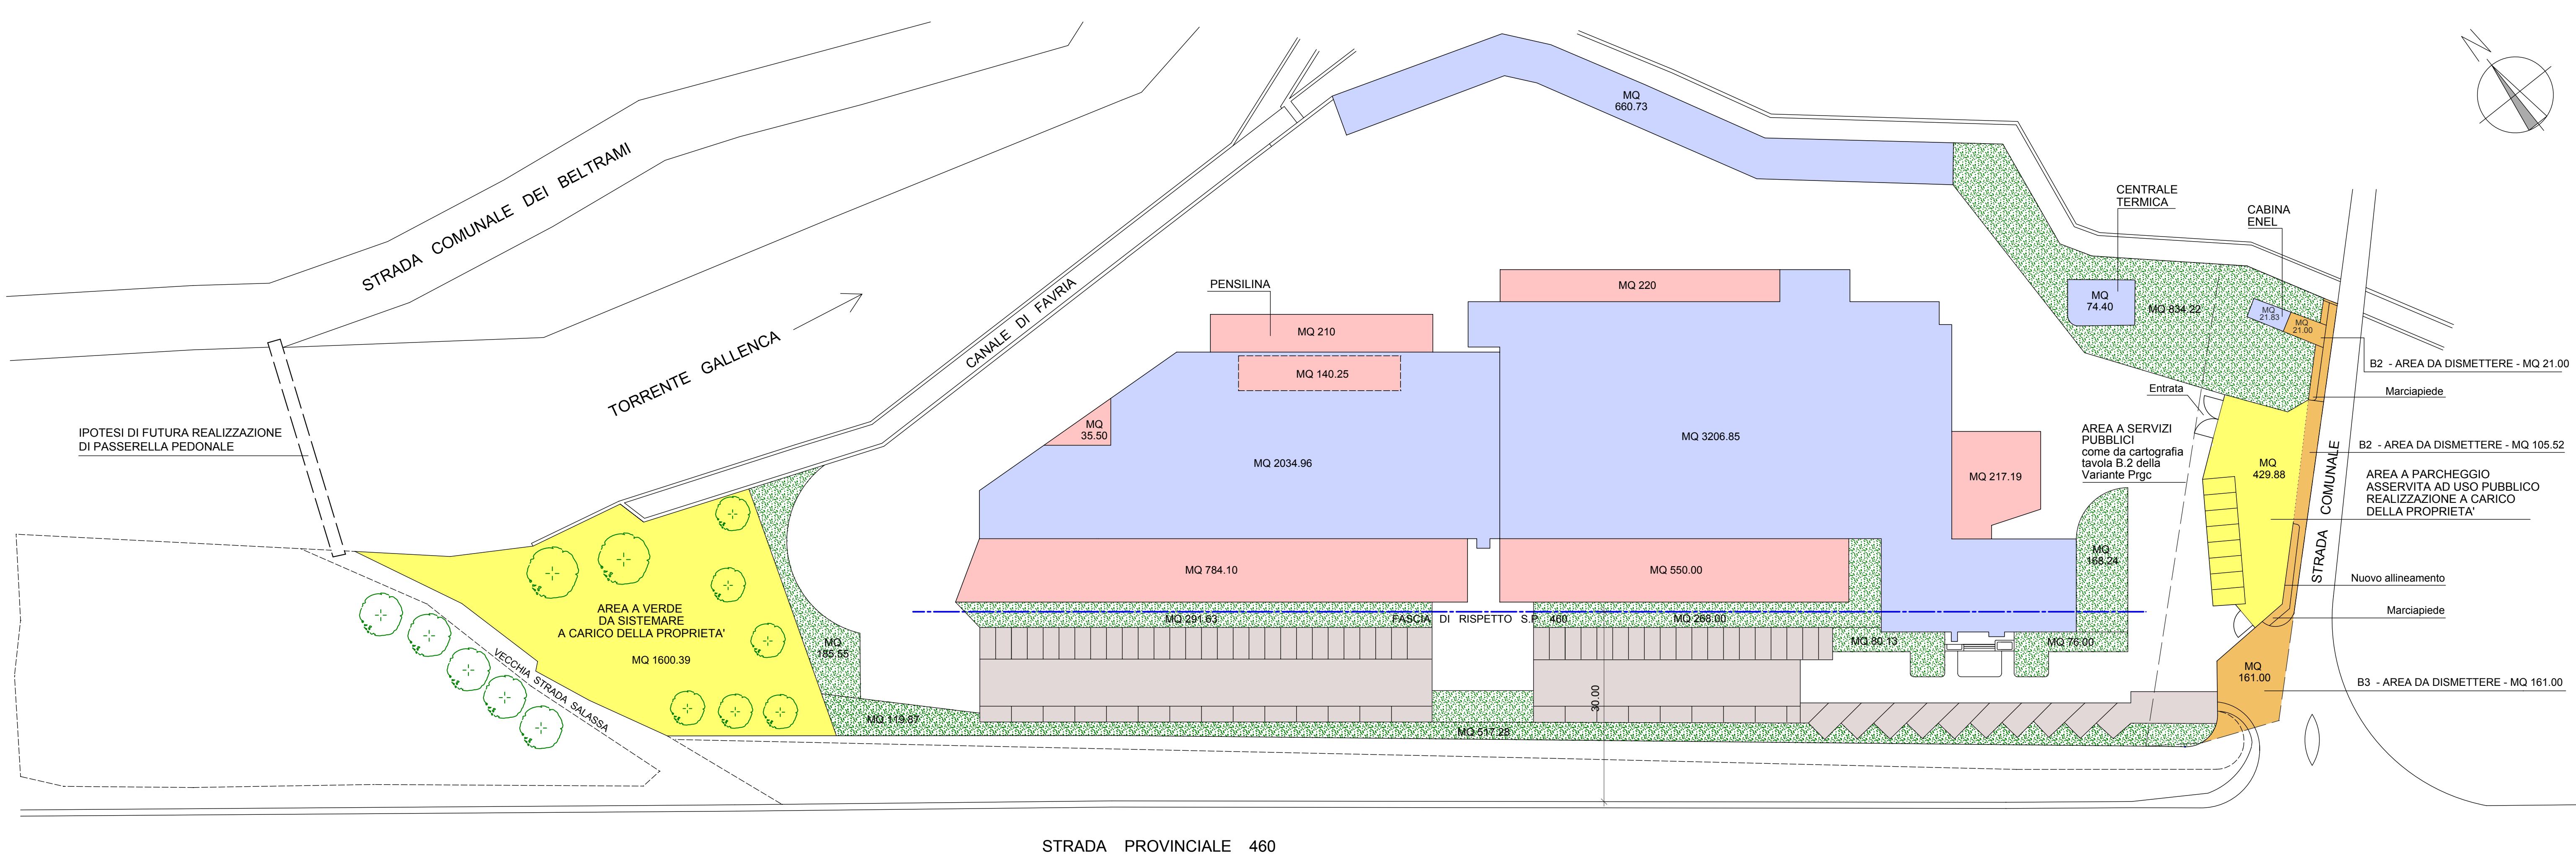
	<p>SUPERFICIE COPERTA DI PRGC</p> <p>$S_u = U_t \times S_t = 0.7 \times 21684 = 15178.00 \text{ mq}$</p>
	<p>SUPERFICIE UTILE DI PEC</p> <p>8176.00 mq</p> <p>Su PRGC 15178.00 mq > Su PEC 8176.00 mq</p>
	<p>SUPERFICIE IN AMPLIAMENTO PEC</p> <p>2157.04 mq</p>
	<p>AREA A SERVIZI DI PRGC</p> <p>$10\% S_f = 20282.00 \text{ mq} \times 0.10 = 2028.20 \text{ mq}$</p>
	<p>AREA A SERVIZI DI PEC</p> <p>2030.27 mq</p> <p>di cui AREA A VERDE 1600.39 mq</p> <p>AREA A PARCHEGGIO PUBBLICO 429.88 mq</p>
	<p>As PEC 2030.27 mq > As PRGC 2028.20 mq</p>
	<p>AREA DA DISMETTERE 287.52 mq</p> <p>in fregio alla viabilità e al parcheggio pubblico</p>
	<p>AREA A PARCHEGGIO PRIVATO DI PRGC</p> <p>$1 \text{ mq} / 5 \text{ mq } S_u = 8176.00 \text{ mq} / 5 = 1635.20 \text{ mq}$</p>
	<p>AREA A PARCHEGGIO PRIVATO DI PEC</p> <p>1972.24 mq</p>
	<p>Sp PEC 1972.24 mq > Sp PRGC 1635.20 mq</p>
	<p>SUPERFICIE COPERTA DI PRGC</p> <p>$S_c = 60\% S_f = 20282.00 \text{ mq} \times 0.60 = 12169.20 \text{ mq}$</p>
	<p>SUPERFICIE COPERTA DI PEC</p> <p>8177.00 mq</p> <p>Sc PRGC 12169.20 mq > Sc PEC 8177.00 mq</p>
	<p>SUPERFICIE A VERDE PRIVATO DI PRGC</p> <p>$10\% S_l = 10\% (S_t - \text{Arece assoggettate ad uso pubblico} - S_c) = (21684.00 - 2030.27 - 8177.00) \times 0.10 = 1147.67 \text{ mq}$</p>
	<p>SUPERFICIE A VERDE PRIVATO DI PEC</p> <p>2271.39 mq</p> <p>Sv PEC 2271.39 mq > Sv PRGC 1147.67 mq</p>



1964

bertotti

ASSOCIATI

ARCHITETTURA
& URBANISTICA

VIA G. VERDI 17 - 10087 - VALPERGA (TO)
TEL/FAX + 39 0124 617239
WWW.CARTELLO.COM
E-MAIL INFO@CARTELLO.COM

SISTEMA QUALITA'
CONFORME NORMA UNI-EN-ISO 9001:2000
ATTESTATO DI CERTIFICAZIONE N° 5794
dal 2000

COMUNE DI VALPERGA (TO)

COMMITTENTE A. BENEVENUTA & C. S.P.A.

PROGETTO VARIANTE A PEC AMPLIAMENTO STABILIMENTO INDUSTRIALE
APPROVATO CON DELIBERA N. 3 DEL 28/01/2000

FASE PROGETTO PROGETTO PRELIMINARE

TAVOLA PROGETTO PLANIMETRIA

PROFESSIONISTA architetto DIEGO BERTOTTI

COLLABORAZIONE INTERNA

COLLABORAZIONE ESTERNA architetto ROBERTA MORO

RESPONSABILE DI PROGETTO
(per verifica e riesame)

COMMITTENZA
(per verifica ed accettazione)

DATA PROGETTO 06/2017

DATA REVISIONE 1

DATA REVISIONE 2

DATA REVISIONE 3

DATA REVISIONE 4

CONTROLLO U.T.

COMMESSA
B206-0002-PE-0716

SCALA DISEGNO 1:500

TAVOLA N. 7