


LEGENDA	
	LINEA ACQUA POTABILE ESISTENTE
	LINEA ENEL ESISTENTE
	POZZETTO ENEL
	CANALIZZAZIONE FOGNARIA INTERNA ESISTENTE
	CANALIZZAZIONE FOGNARIA INTERNA DI PEC
	COLLETTORE FOGNARIO PRINCIPALE DI PEC
	POZZETTO DI ISPEZIONE

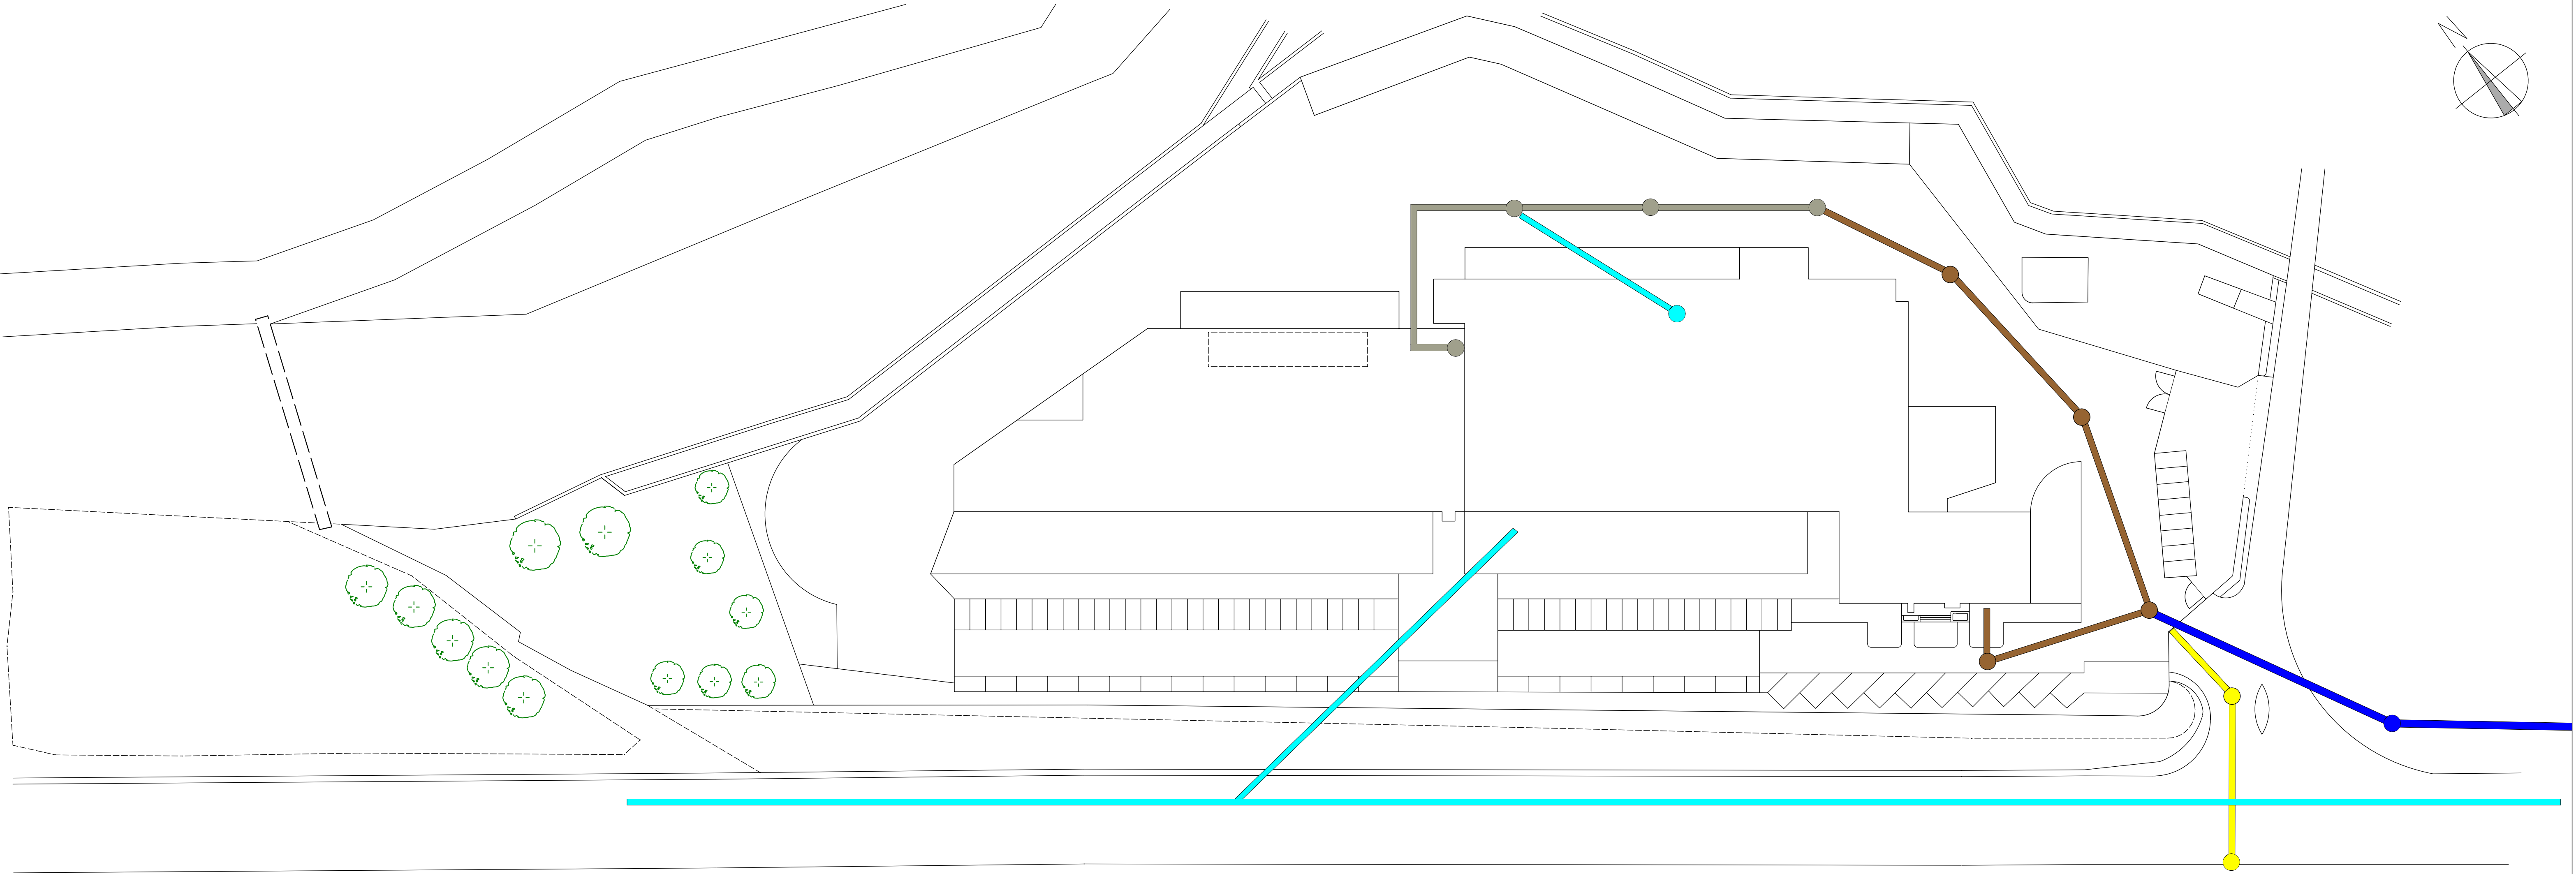

1964

bertotti

A S S O C I A T I

ARCHITETTURA
& URBANISTICA

VIA G. VERDI 17 - 10087 - VALPERGA (TO)
TEL/FAX: +39 0124 617239
WWW.CARTELLO.COM
E-MAIL: INFO@CARTELLO.COM

SISTEMA QUALITA'
CONFORME NORMA UNI-EN-ISO 9001:2000
ATTESTATO DI CERTIFICAZIONE N° 5794
dal 2000

RESPONSABILE DI PROGETTO
(per verifica e riesame)

COMUNE DI

COMMITTENTE

PROGETTO

FASE PROGETTO

TAVOLA

PROFESSIONISTA

COLLABORAZIONE
INTERNA

COLLABORAZIONE
ESTERNA

VALPERGA (TO)

A. BENEVENUTA e C. S.P.A.

VARIANTE A PEC AMPLIAMENTO STABILIMENTO INDUSTRIALE
APPROVATO CON DELIBERA N. 3 DEL 28/01/2000

PROGETTO PRELIMINARE

PROGETTO RETI E SERVIZI TECNOLOGICI

architetto DIEGO BERTOTTI

architetto ROBERTA MORO

COMMITTENZA
(per verifica ed accettazione)

DATA PROGETTO

DATA REVISIONE 1

DATA REVISIONE 2

DATA REVISIONE 3

DATA REVISIONE 4

CONTROLLO U.T.

COMMESSA

B206-0002-PE-0716

SCALA DISEGNO

TAVOLA N.

06/2017

1:500

9